



Koordináční situace  
Družcov 79  
M 1:250

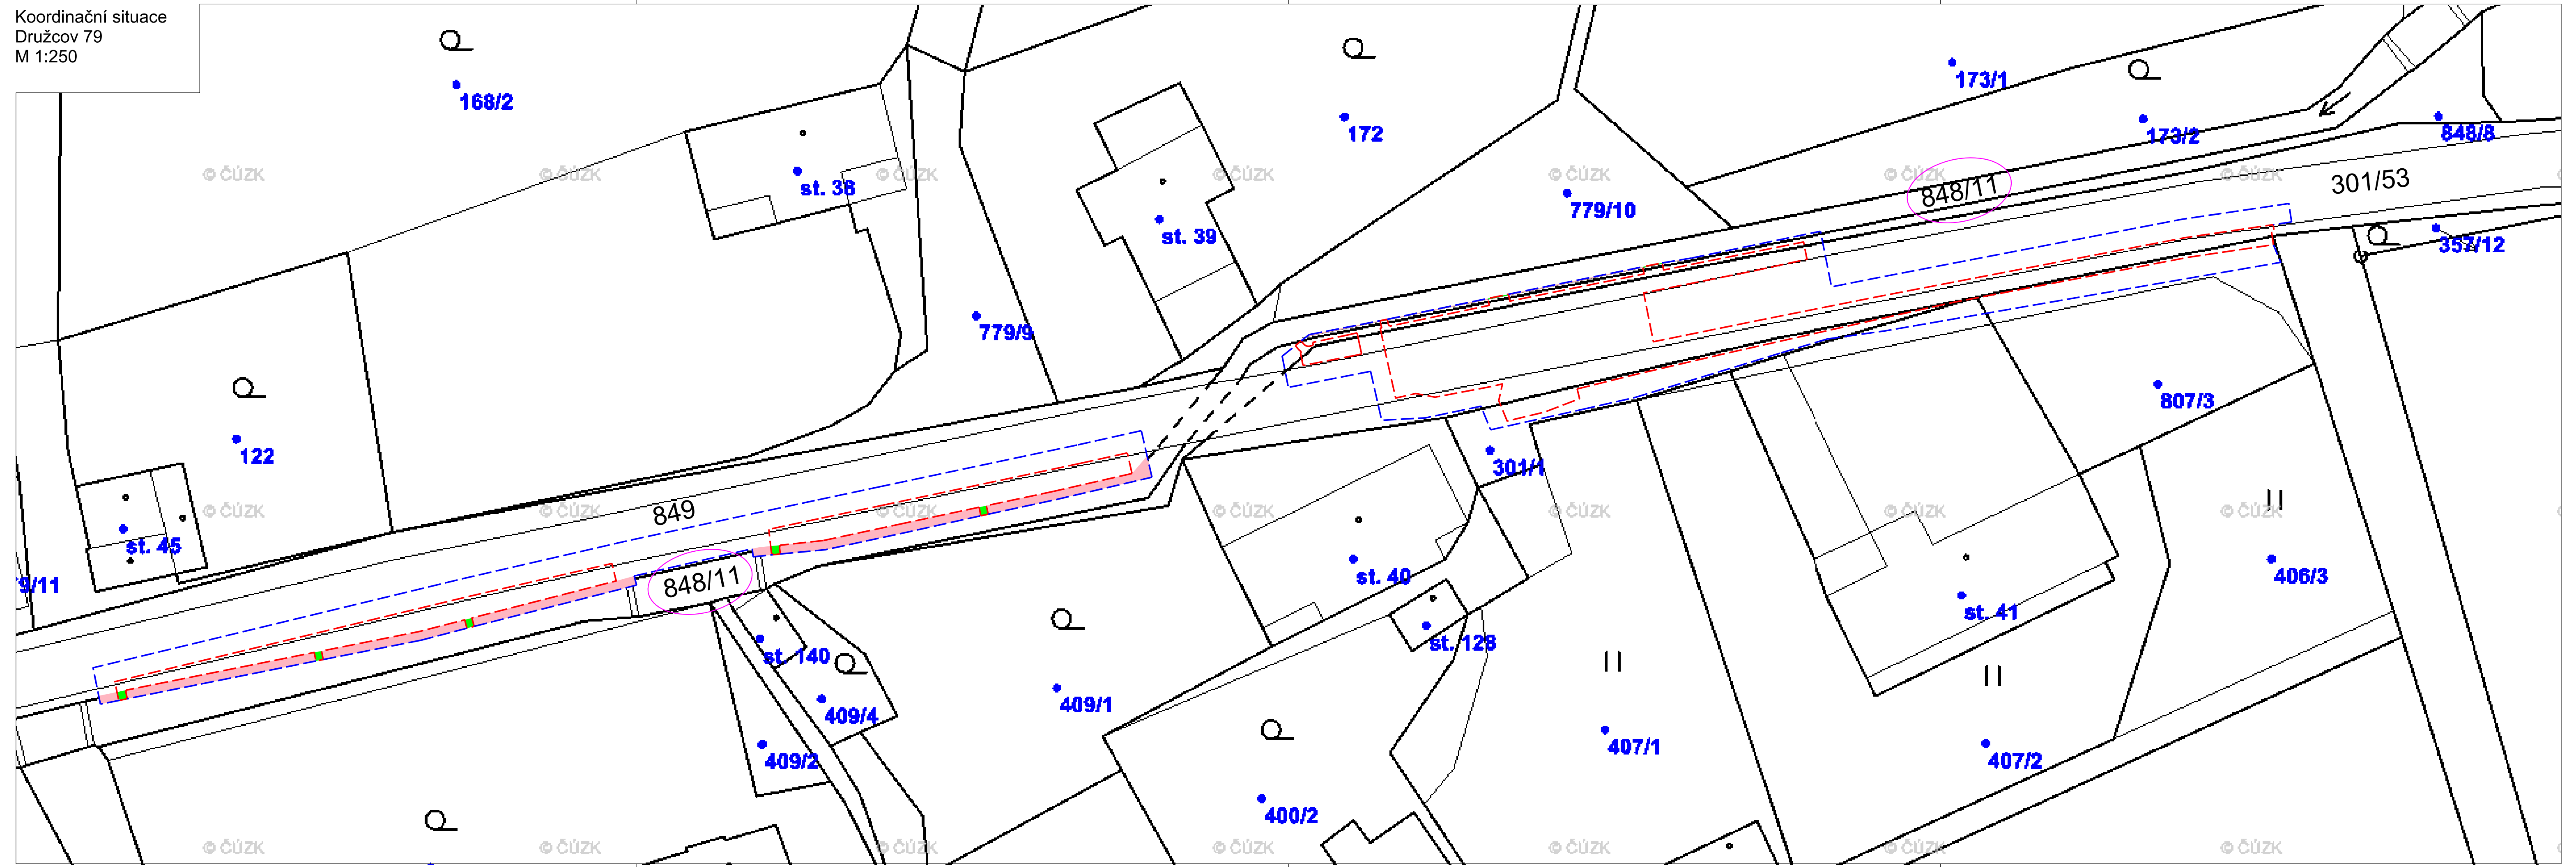

- LEGENDA:**
- - - Trvalý zábor
  - - - Dočasný zábor
  - Katastr nemovitostí
  - 849 č. dotčeného pozemku
  - trvalý zábor na pozemku 848/11
  - dočasný zábor na pozemku 848/11
- Pozemek 848/11:  
Trvalý zábor: 3 m<sup>2</sup>  
Dočasný zábor: 56 m<sup>2</sup>

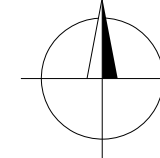

**SOUŘADNICOVÝ SYSTÉM: S-JTSK**  
**VÝŠKOVÝ SYSTÉM: Bpv**

**OPRAVA DOPRAVNÍ INFRASTRUKTURY PO POVODNI 2013**

Investor:

**Liberecký kraj**  
U Jezu 642/2a, 461 80 Liberec 2

**sfdi**  
STATNÍ FOND DOPRAVNÍ INFRASTRUKTURY

Mondatör:

**KSSLK**  
KRAJSKÁ SPRÁVA SILNIC LIBERECKÉHO KRAJE

**Krajská správa silnic Libereckého kraje, příspěvková organizace**  
České mládeže 632/32, 460 06 Liberec 6

OBJEDNATEL	KSSLK	AKCE: OPRAVA DOPRAVNÍ INFRASTRUKTURY PO POVODNI 2013 III/27240 DRUŽCOV - HAVÁRIE PROPUSTKU
OBEC	DRUŽCOV	<b>ZÁKRES DO KN - p. č. 848/11</b>
KRAJ	LIBERECKÝ	
DATUM	12/2013	
FORM. A4	5 x A4	
STUPEŇ	DSP + PDPS	
GENERALNÍ PROJEKTANT: <p><b>AF-CityPlan</b> STŘEDISKO DOPRAVNÍCH PROJEKTŮ JINDŘÍŠSKÁ 17, 110 00 PRAHA 1 tel.: +420 277 005 531 fax.: +420 224 922 072 www.cityplan.cz ČSN EN ISO 9001, ČSN EN ISO 14001</p>		TECHNICKÝ ŘEDITEL: VEDOUCÍ STŘEDISKA: VEDOUCÍ PROJEKTU: VYPRACOVAL: KONTROLA: MĚŘÍTKO: 1:250
		KOPIE Č.: PŘÍLOHA Č.: <b>C.4</b> Č. ZAKÁZKY: 13 - 2 - 259
DOKUMENTACI LZE UŽÍVAT POUZE VE SMYSLU PŘÍSLUŠNÉ SMLOUVY O DÍLO, KOPÍROVÁNÍ A ROZMNOŽOVÁNÍ POUZE PO PŘEDCHOZÍM SOUHLASU CITYPLAN spol. s r. o.		