




ŘEZ B-B M1:25  
ŘEZ V OSE KOMUNIKACE

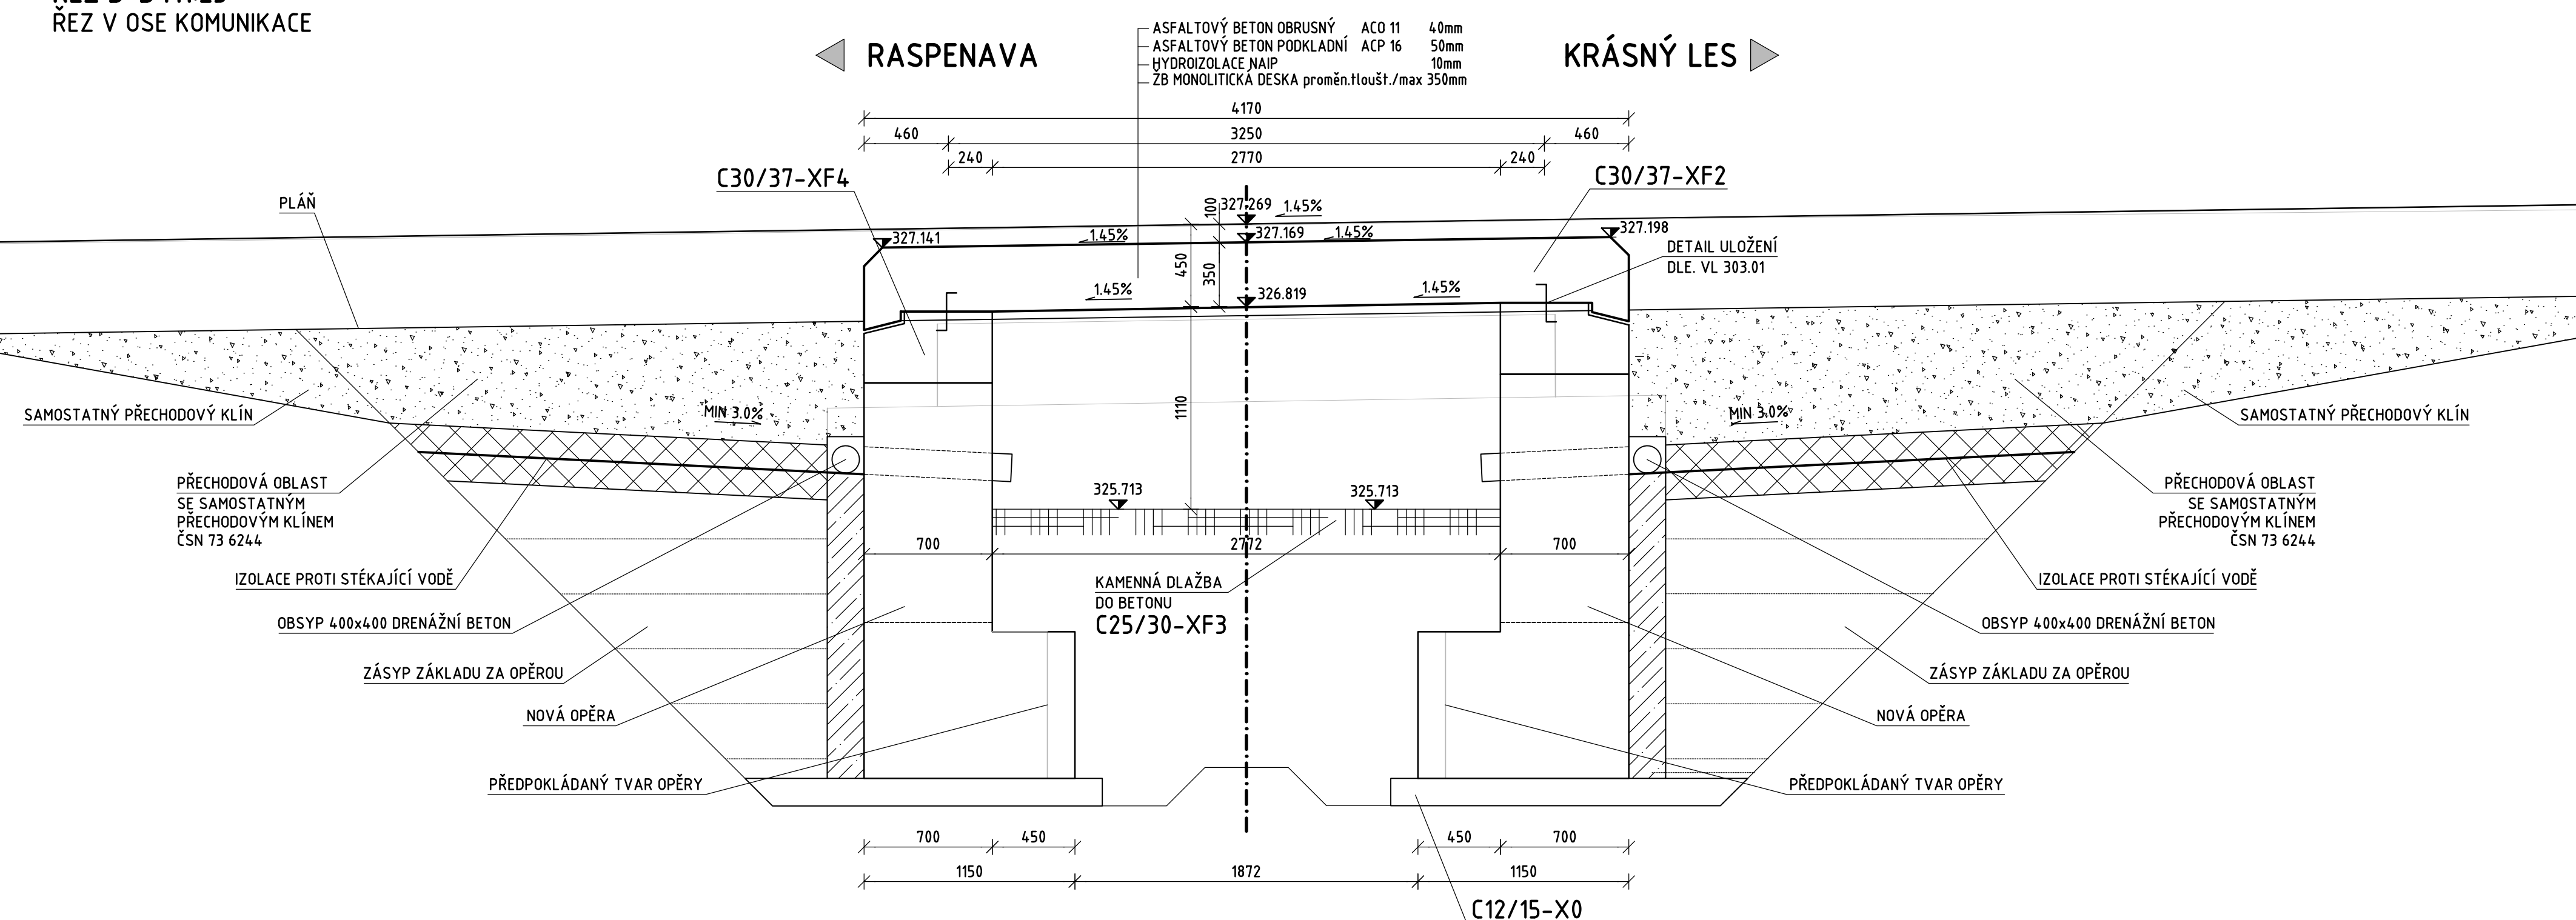

800  
7500  
800  
1300  
3250  
9100  
3250  
1300  
800

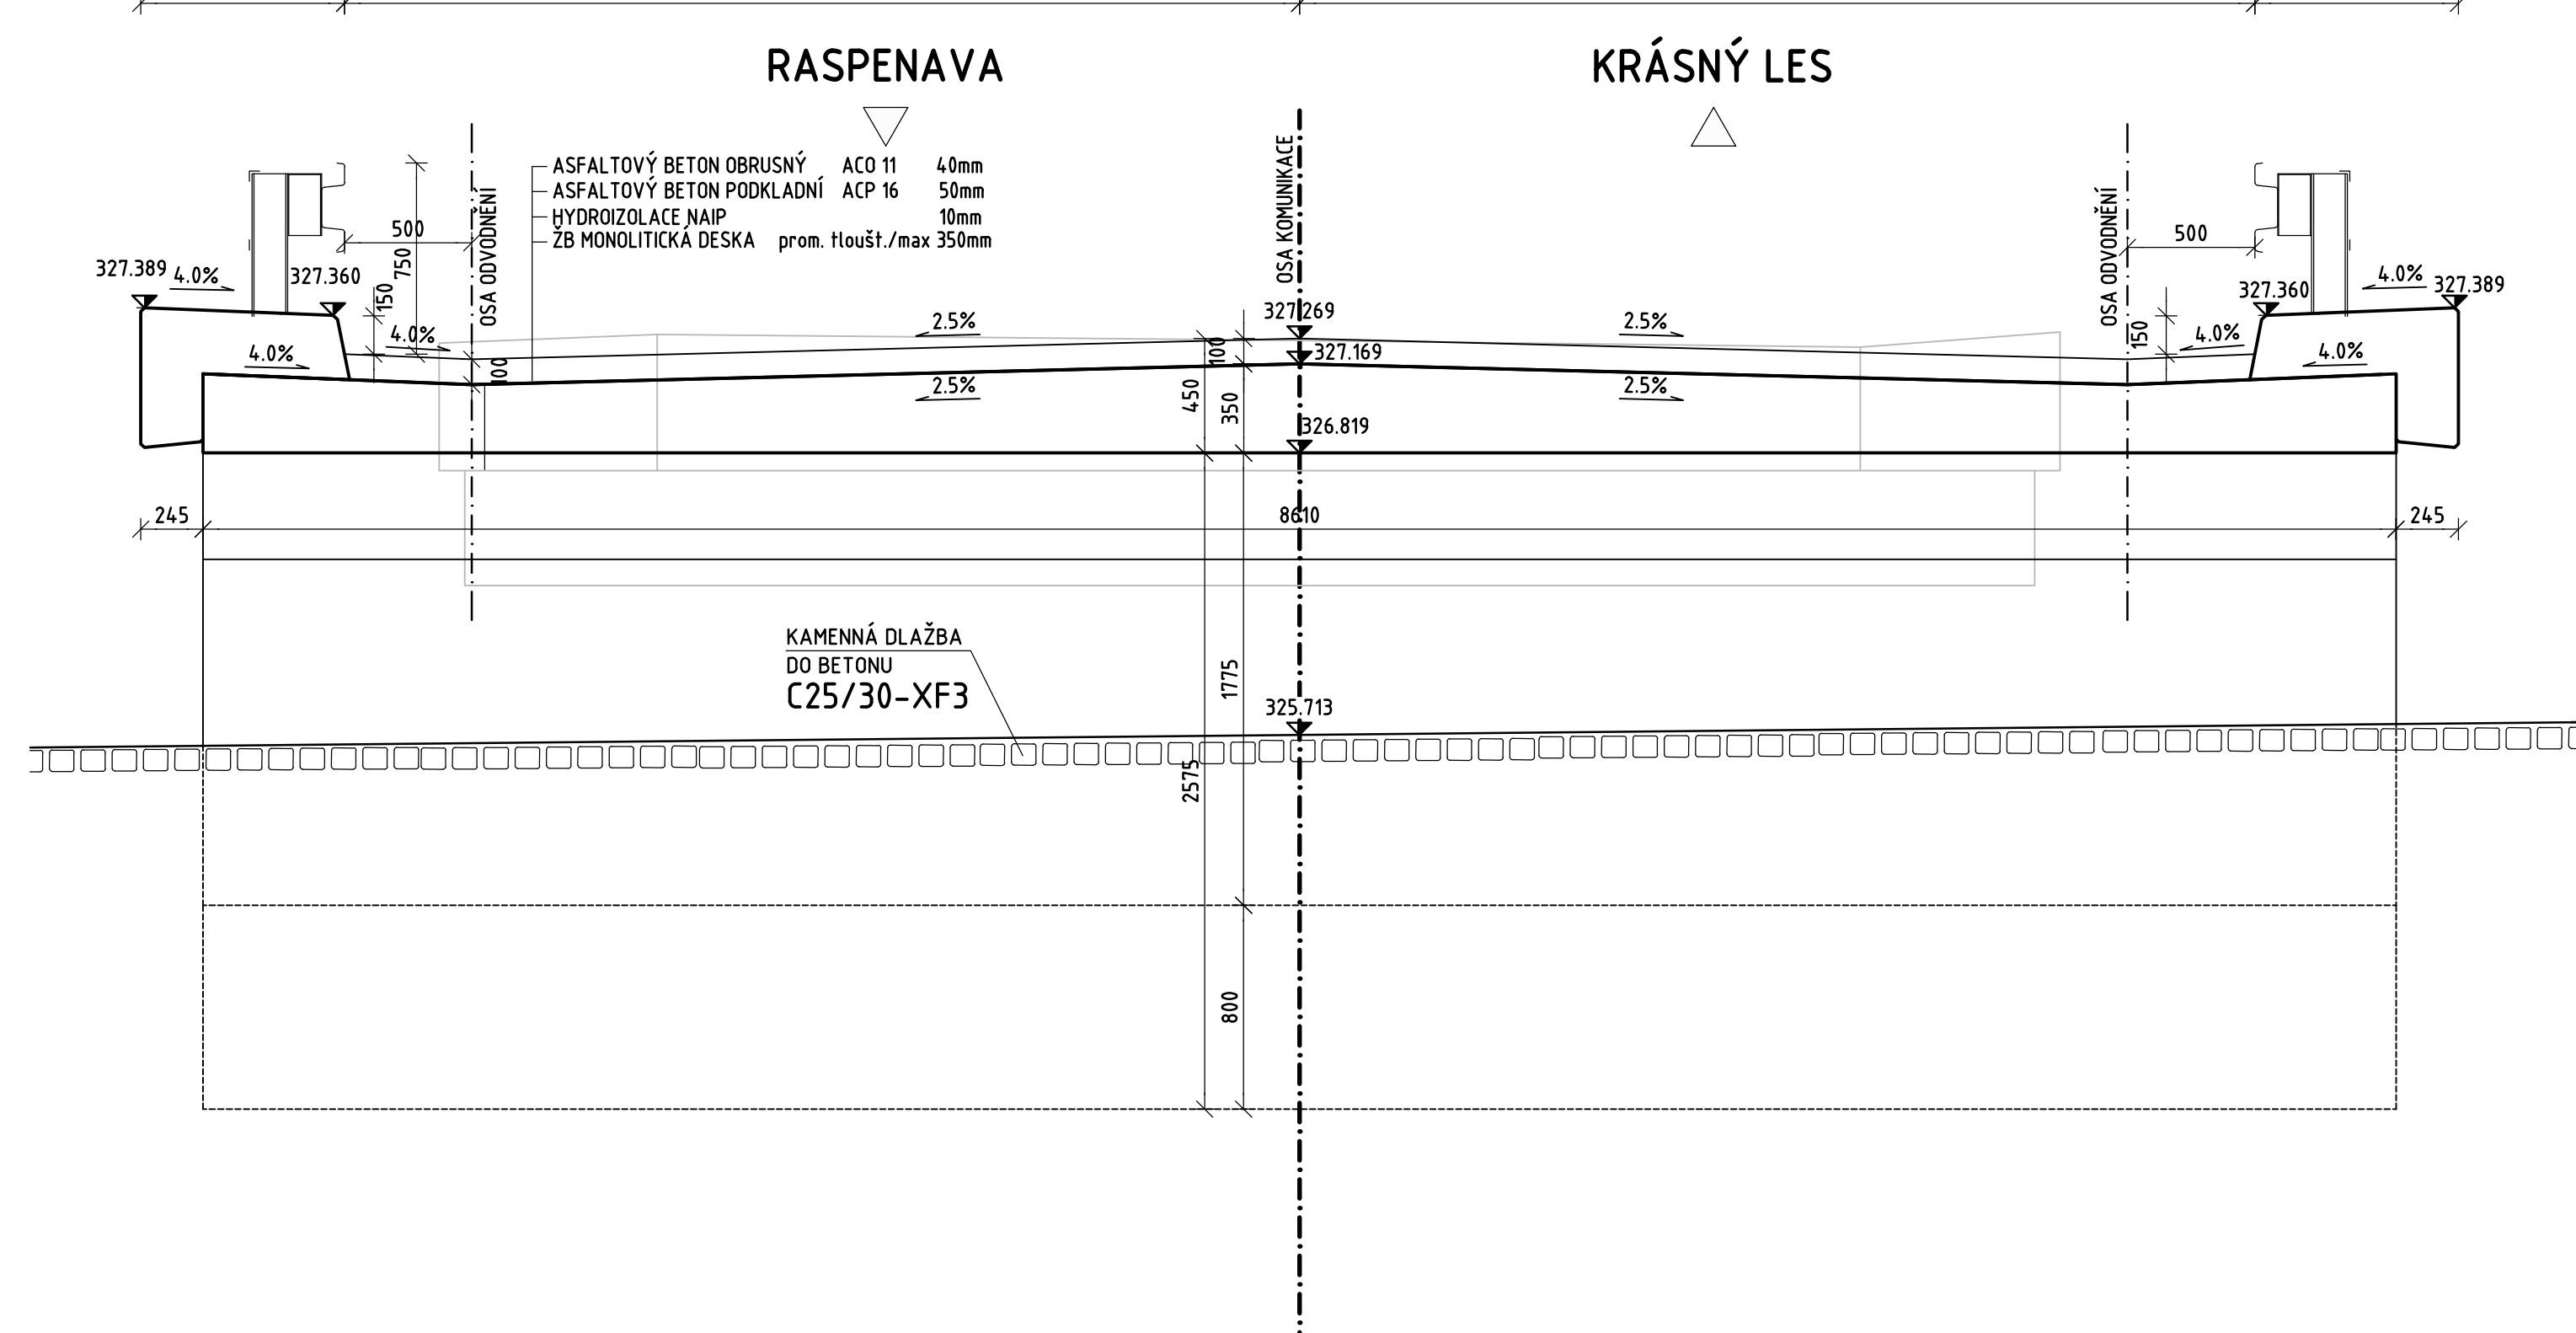

PŮDORYS M1:25

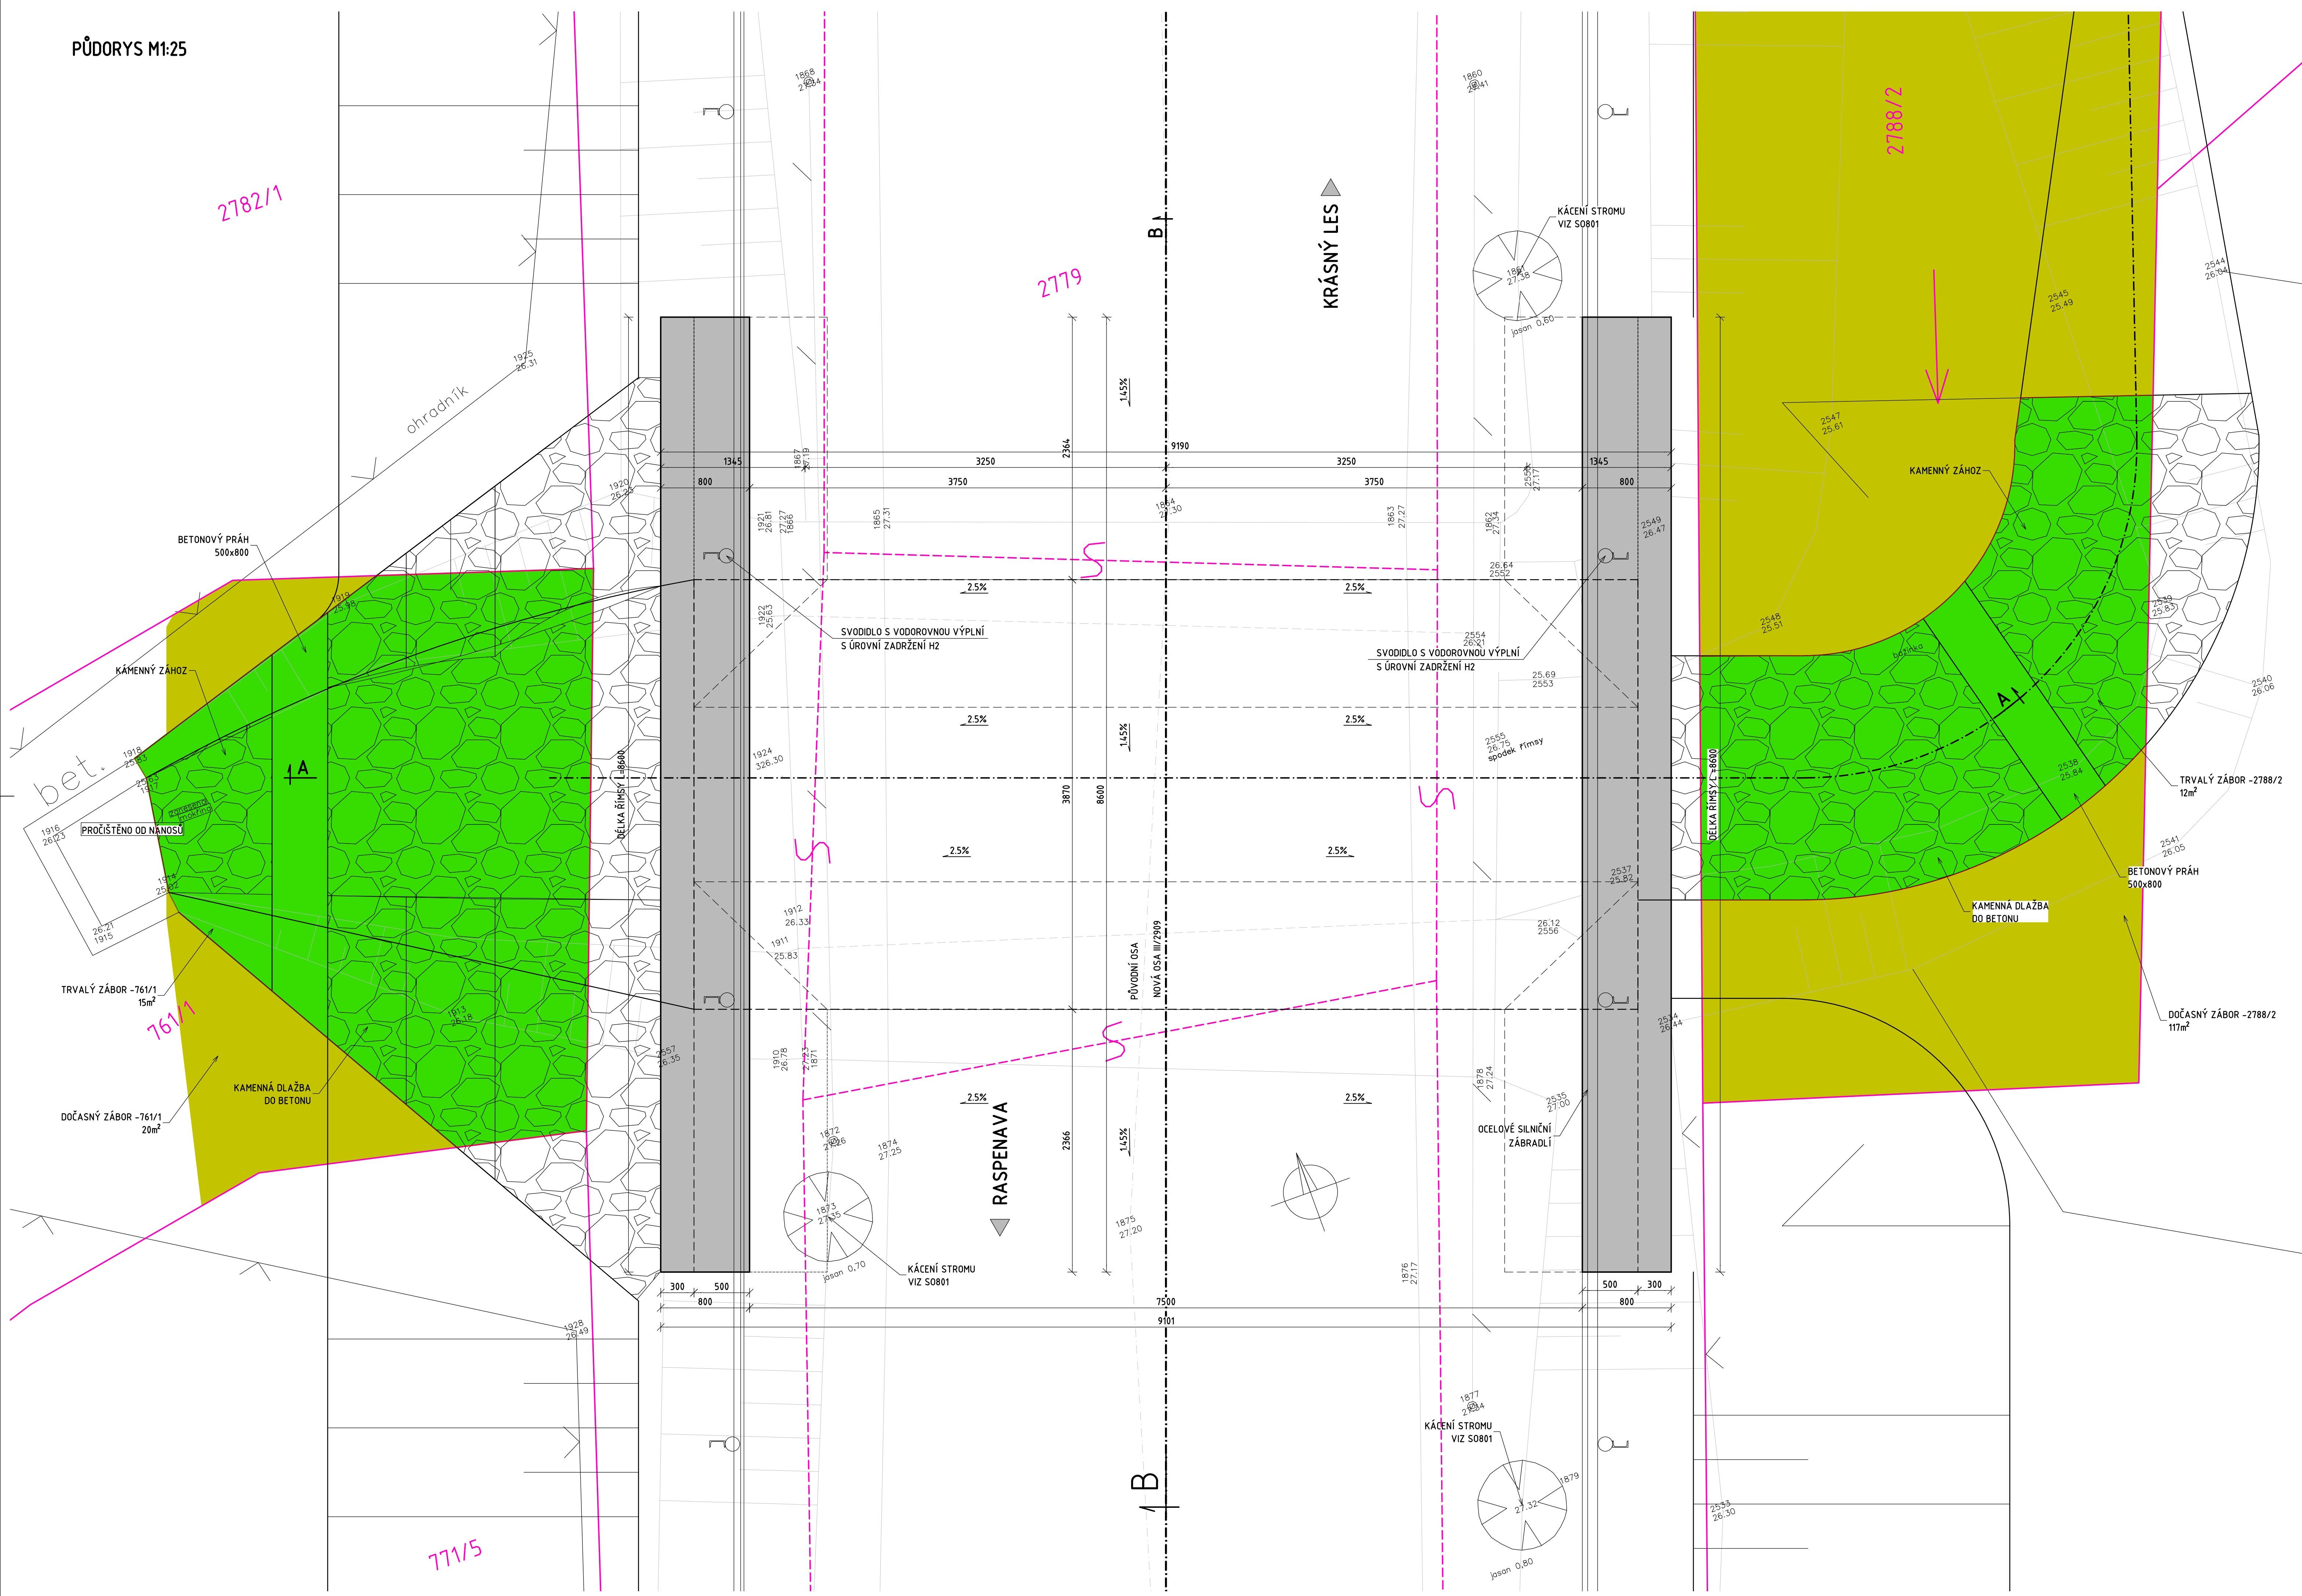

Stavební materiál			
Stavební část	Konstrukční ocel	Beton	Betonářská výztuž
Bet. sedlo		C12/15-X0	B500B
Beton pod dlažby		C20/25-X0	B500B
Římky, betonová deska		C30/37-XF4(XD3,XL4)	B500B

**SOUŘADNICOVÝ SYSTÉM: S-JTSK**  
**VÝŠKOVÝ SYSTÉM: Bpv**

Investor: **Krajská správa silnic Libereckého kraje, příspěvková organizace**

**KSSLK** - Česká mládež 632/32, 460 06 Liberec 6

EVROPSKÁ UNIE  
EVROPSKÝ FOND PRO REGIONÁLNÍ ROZVOJ  
INVESTICE DO VAŠÍ BUDOUCNOSTI

OBJEDNATEL: KSSLK, příspěvková organizace	AKCE: SILNICE III/2909 RASPENAVA - KRÁSNÝ LES
OBEC: Raspenava, Kránský Les	KRAJ: Liberecký kraj
DATA: 12/2014	ČÁST: VÝKRESOVÁ DOKUMENTACE
FORM: A4	PRÍLOHA: MOST EV. Č. 2909-4
STUPEŇ: DUR	TECHNICKÝ ŘEDITEL: [REDACTED]
GENÉRALPŘÍKAZNÍK: [REDACTED]	ŘEDITEL ATELIERU: [REDACTED]
	VEDOUČÍ PROJEKTU: [REDACTED]
	KONTROLA: [REDACTED]
	MĚŘÍTKO: 1:25
ČSN EN ISO 9001, ČSN EN ISO 14001	Č. ZAKÁZKY: 14-9-241