




**PODÉLNÝ ŘEZ PROPUSTKEM
ŘEZ A-A M1:25**

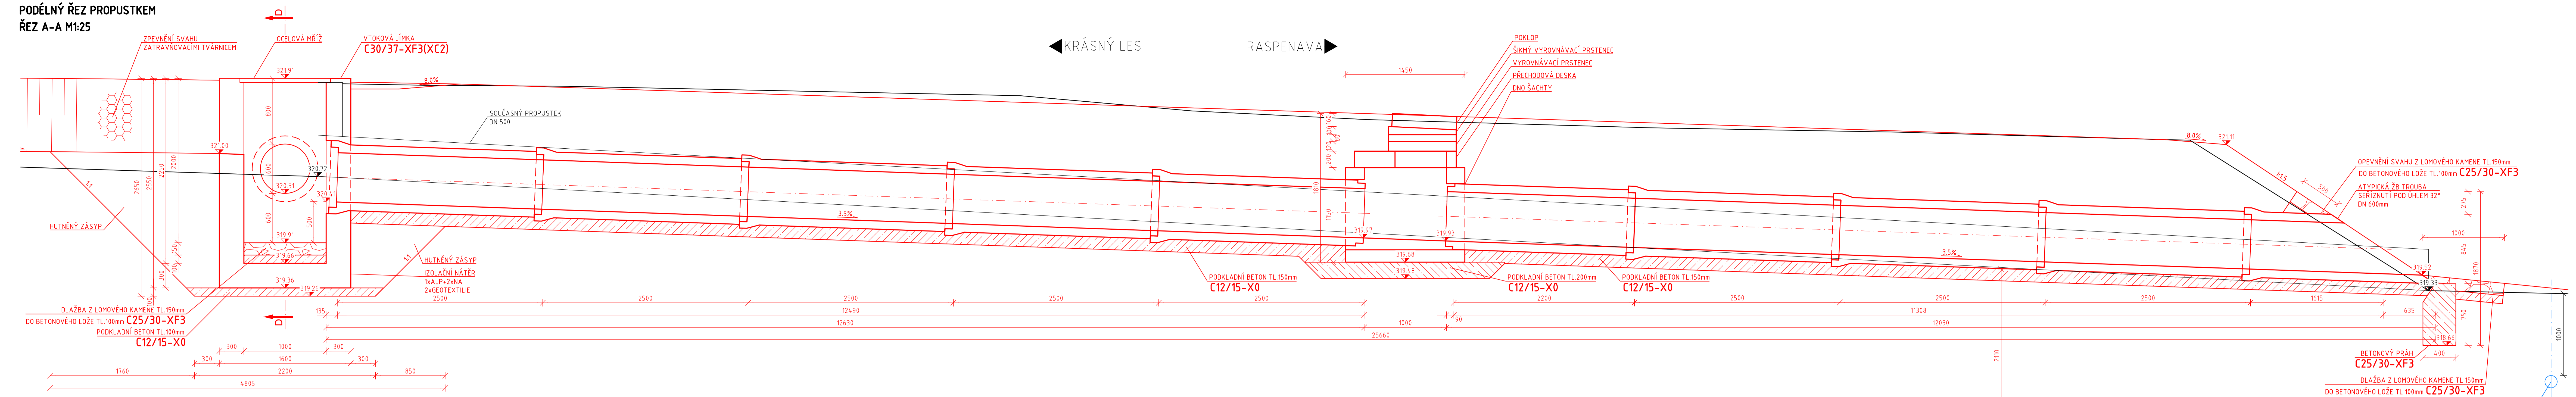

PŮDORYS M1:50

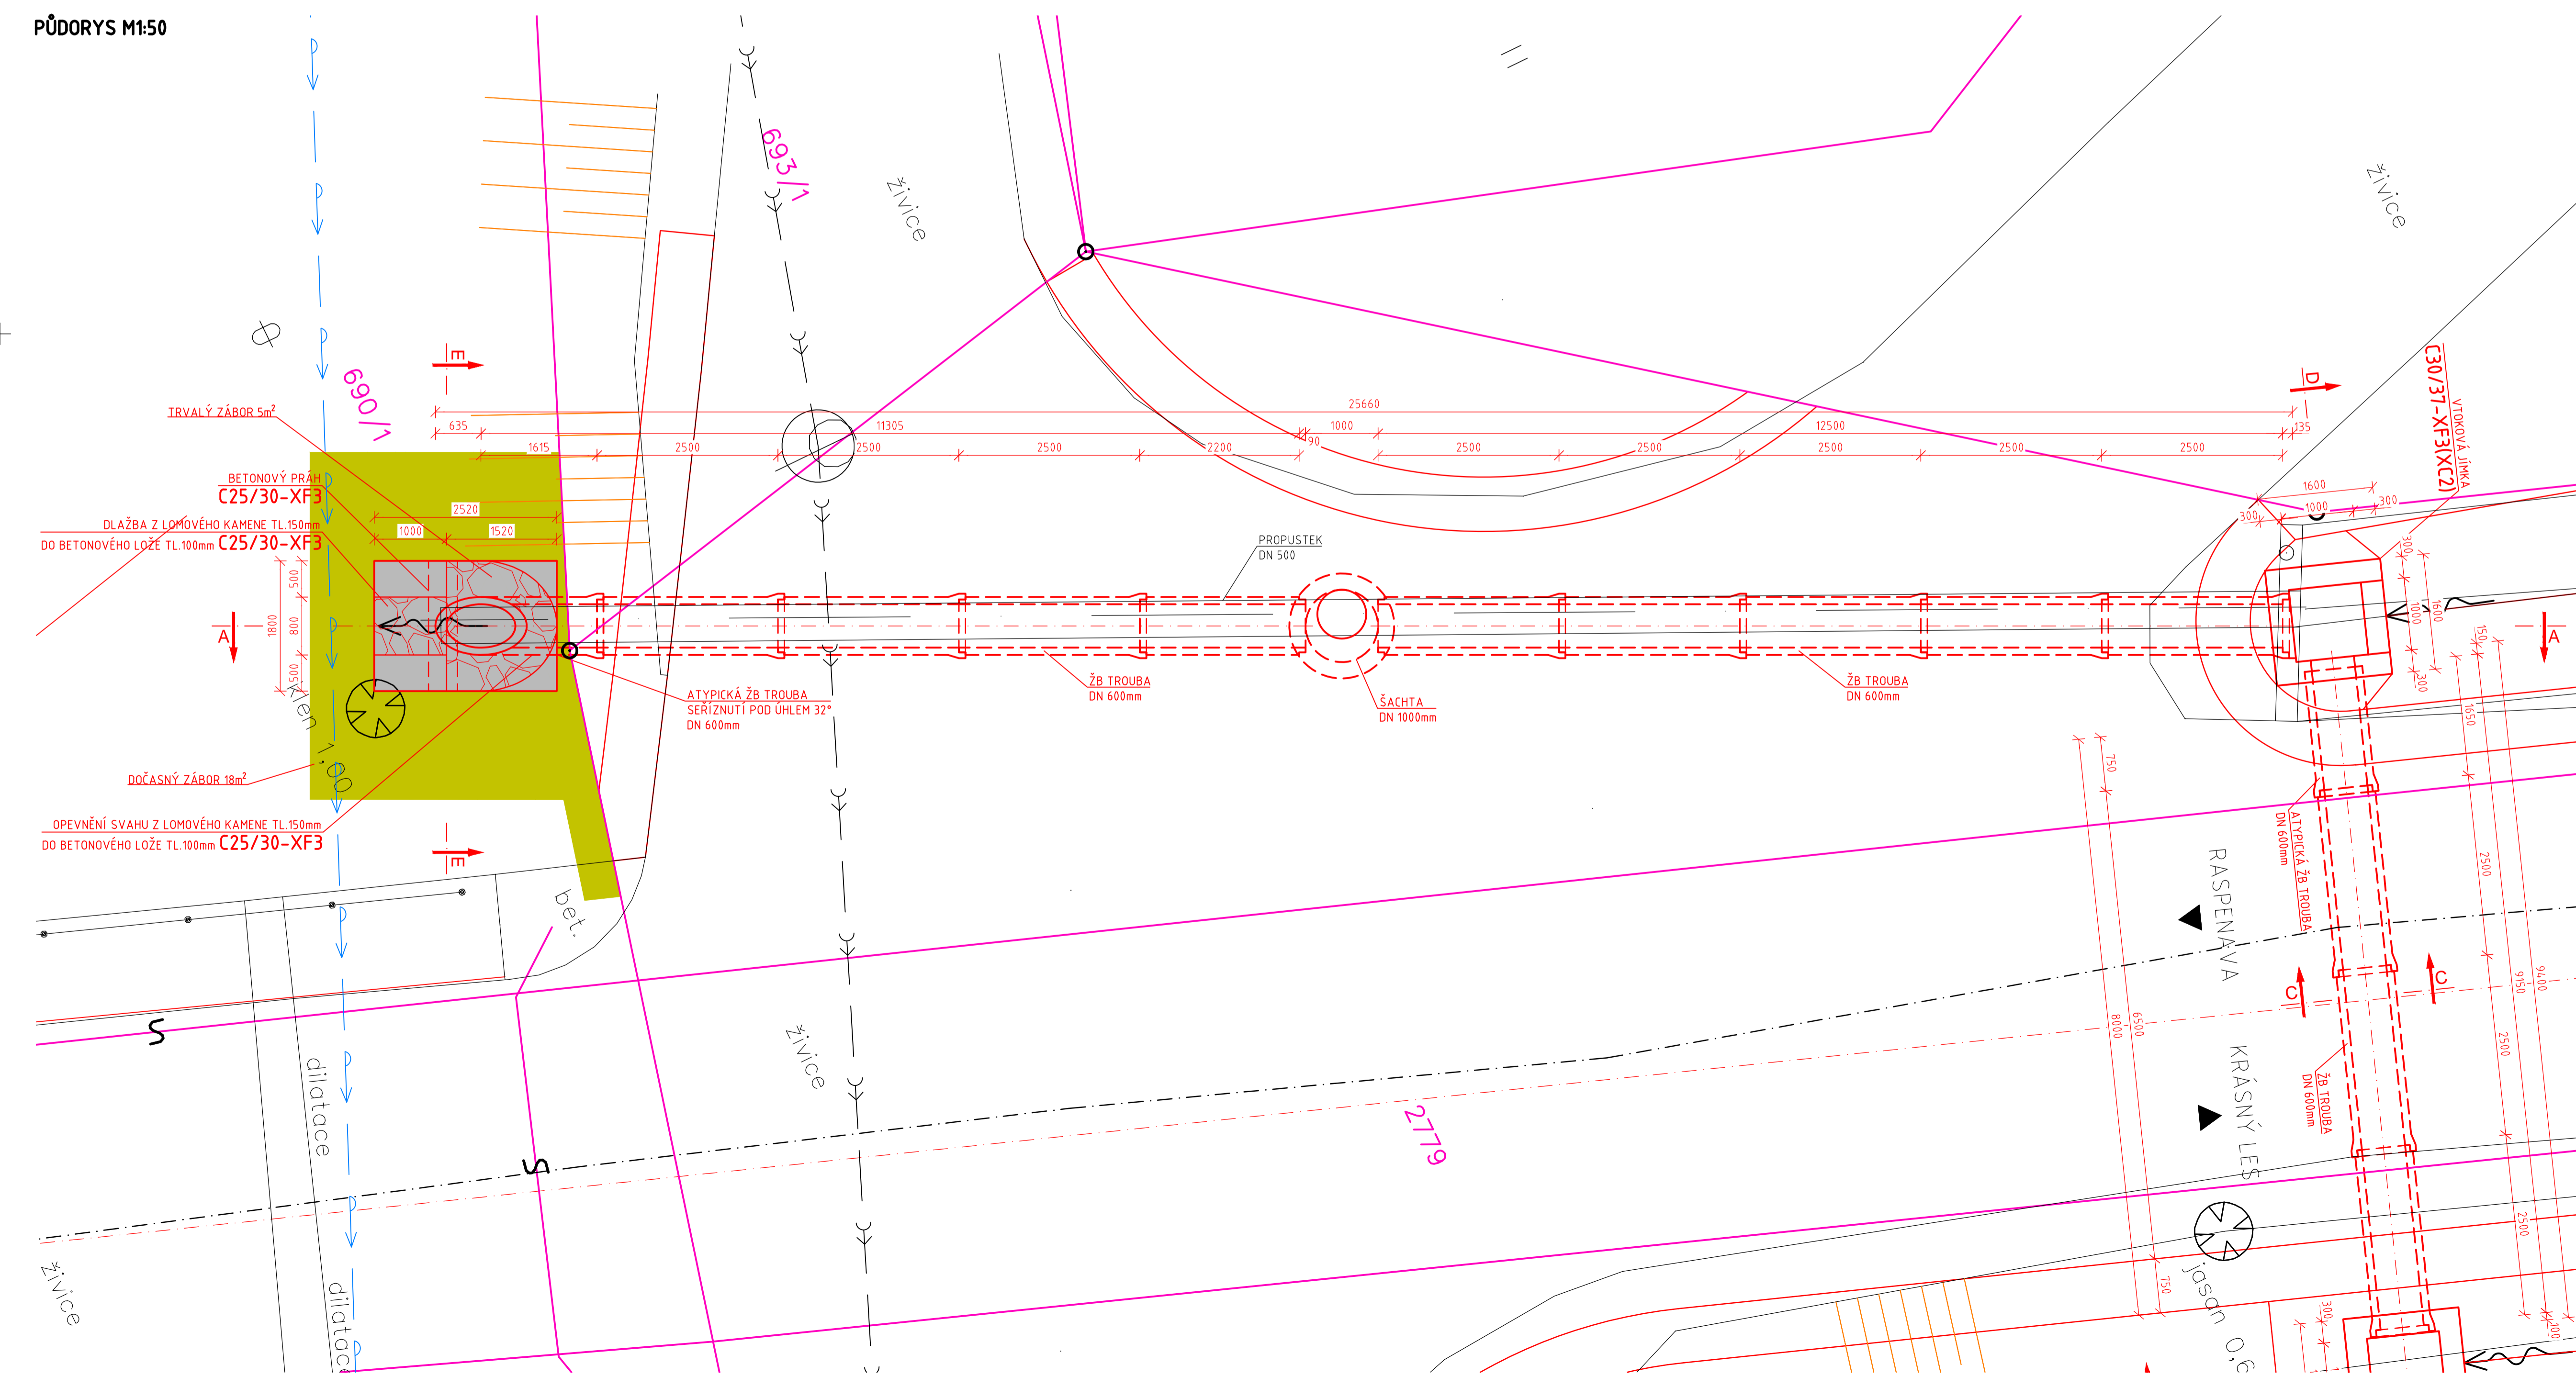

**POHLED NA VÝTOK
ŘEZ E-E M1:25**

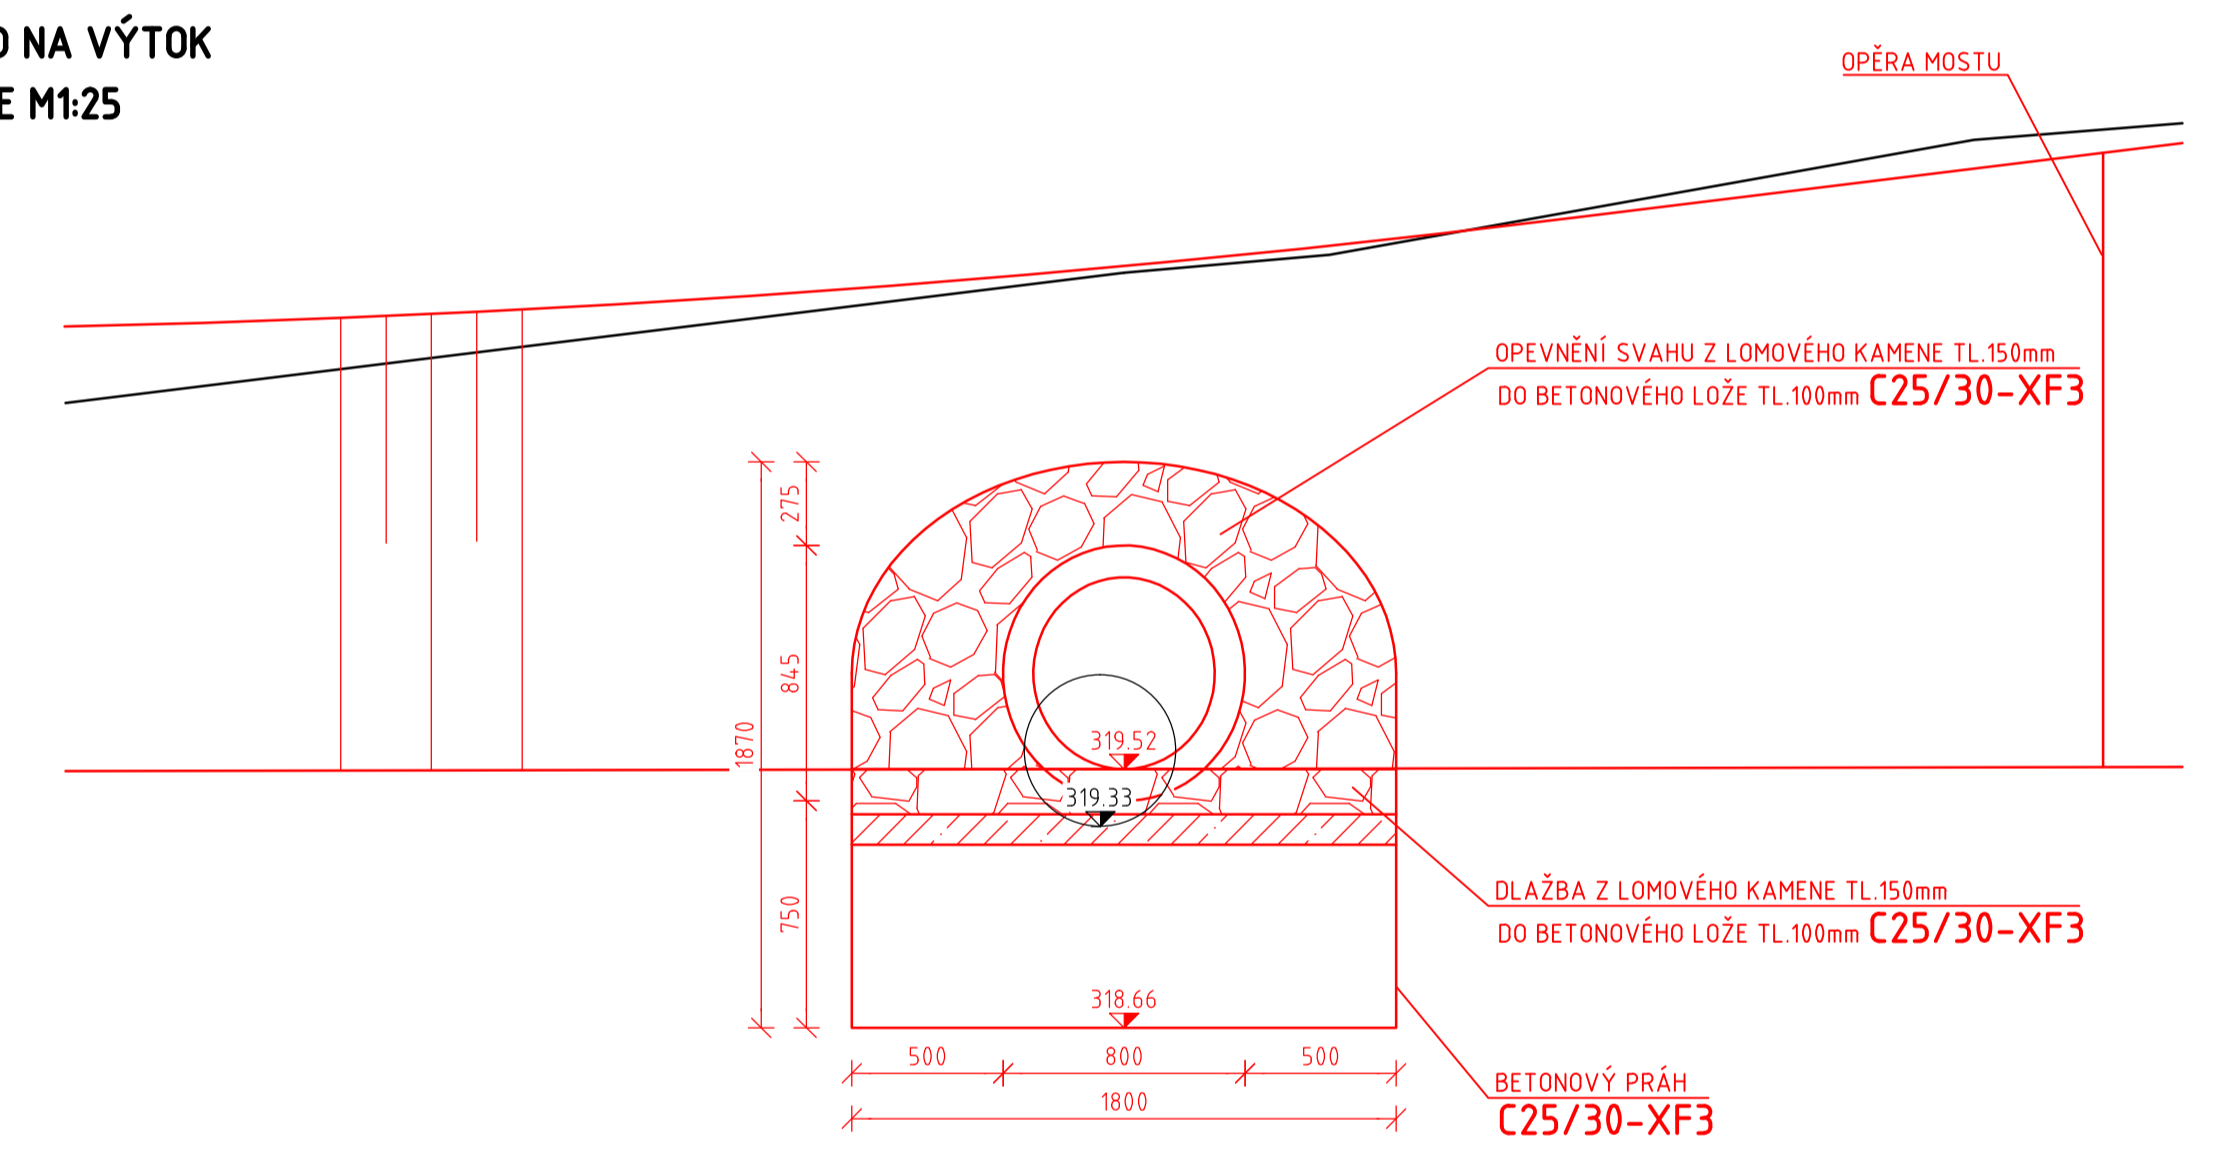

POZNÁMKY

ZKOŠENÍ VŠECH OSTRÝCH HRAN MONOLITICKÝCH KONSTRUKCÍ 15/15mm
POVRCH PRACOVNÍCH SPAR BUDE ZBVEN CEMENTOVÝM MLÉKEM A ZDRSNĚN PLOCHY, KTERÉ PŘÍJÍDU TRVALE DO STYKU SE ZEMÍ VLHKOSTÍ, BUDOU OPATŘENY NÁTĚREM 1x Npe + 2x NA A JEDNOU VRSTVOU GEOTEXTILIE
POŽADAVKY NA ROZMĚROVÉ TOLERANCE DLE ČSN EN 13670 - PROVÁDĚNÍ BETONOVÝCH KONSTRUKCÍ, RESPEKTIVE DLE TKP KAPITOLA 19 - BETON PRO KONSTRUKCE

BETON
BETONOVÉ LOŽE C25/30-XF3
BETONOVÝ PŘÁH C25/30-XF3
PODKLADNÍ BETON C12/15-X0
VTOKOVÁ JÍMKA C30/37-XF3(XC2)

OCEL
BETONÁŘSKÁ VÝTUŽ B500B - 10 505 (R)
VÝTUŽNÉ SÍTĚ B500A - KARI

**SOUŘADNICOVÝ SYSTÉM: S-JTSK
VÝŠKOVÝ SYSTÉM: Bpv**

Investor: **Krajská správa silnic Libereckého kraje, příspěvková organizace**
České mládeže 632/32, 460 06 Liberec 6
EVROPSKÁ UNIE
EVROPSKÝ FOND PRO REGIONÁLNÍ ROZVOJ
INVESTICE DO VAŠÍ BUDOUCNOSTI

OBJEDNATEL: KSSLK, příspěvková organizace	AKCE: SILNICE III/2909 RASPENAVA - KRÁSNÝ LES
OBEC: Raspěnava, Krásný Les	ČÁST: VÝKRESOVÁ DOKUMENTACE
KRAJ: Liberecký kraj	PŘÍLOHA: PROPUSTEK KM 0,245 09
DATUM: 12/2014	TECHNICKÝ ŘEDITEL: [REDACTED] KOPIE Č. ČÁST: PŘÍLOHA Č.
FORM. A4	ŘEDITEL ATELIERU: [REDACTED]
STUPEŇ: DUR	VEDOUcí PROJEKTU: [REDACTED]
ATELIÉR LIBEREC MIRŠTIKOVÁ 399/2a 460 07 LIBEREC III - JERÁB www.af-cityplan.cz	VYPRACOVAL: [REDACTED]
ČSN EN ISO 9001, ČSN EN ISO 14001	KONTROLA: [REDACTED]
	MĚŘÍTKO: 1:25, 1:50 Č.ZNÁMKY: 14-9-241
DOKUMENTACI LZE UŽÍVAT POUZE VE SMYSLU PŘÍSLUŠNÉ SMLOUVY O DÍLO, KOPÍROVÁNÍ A ROZDÍLOVÁNÍ POUZE PO PŘEDCHOZÍM SOUHLASÍ AF-CITYPLAN s.r.l.	