


ZÁKRES DO KATASTRÁLNÍ MAPY

M 1:500

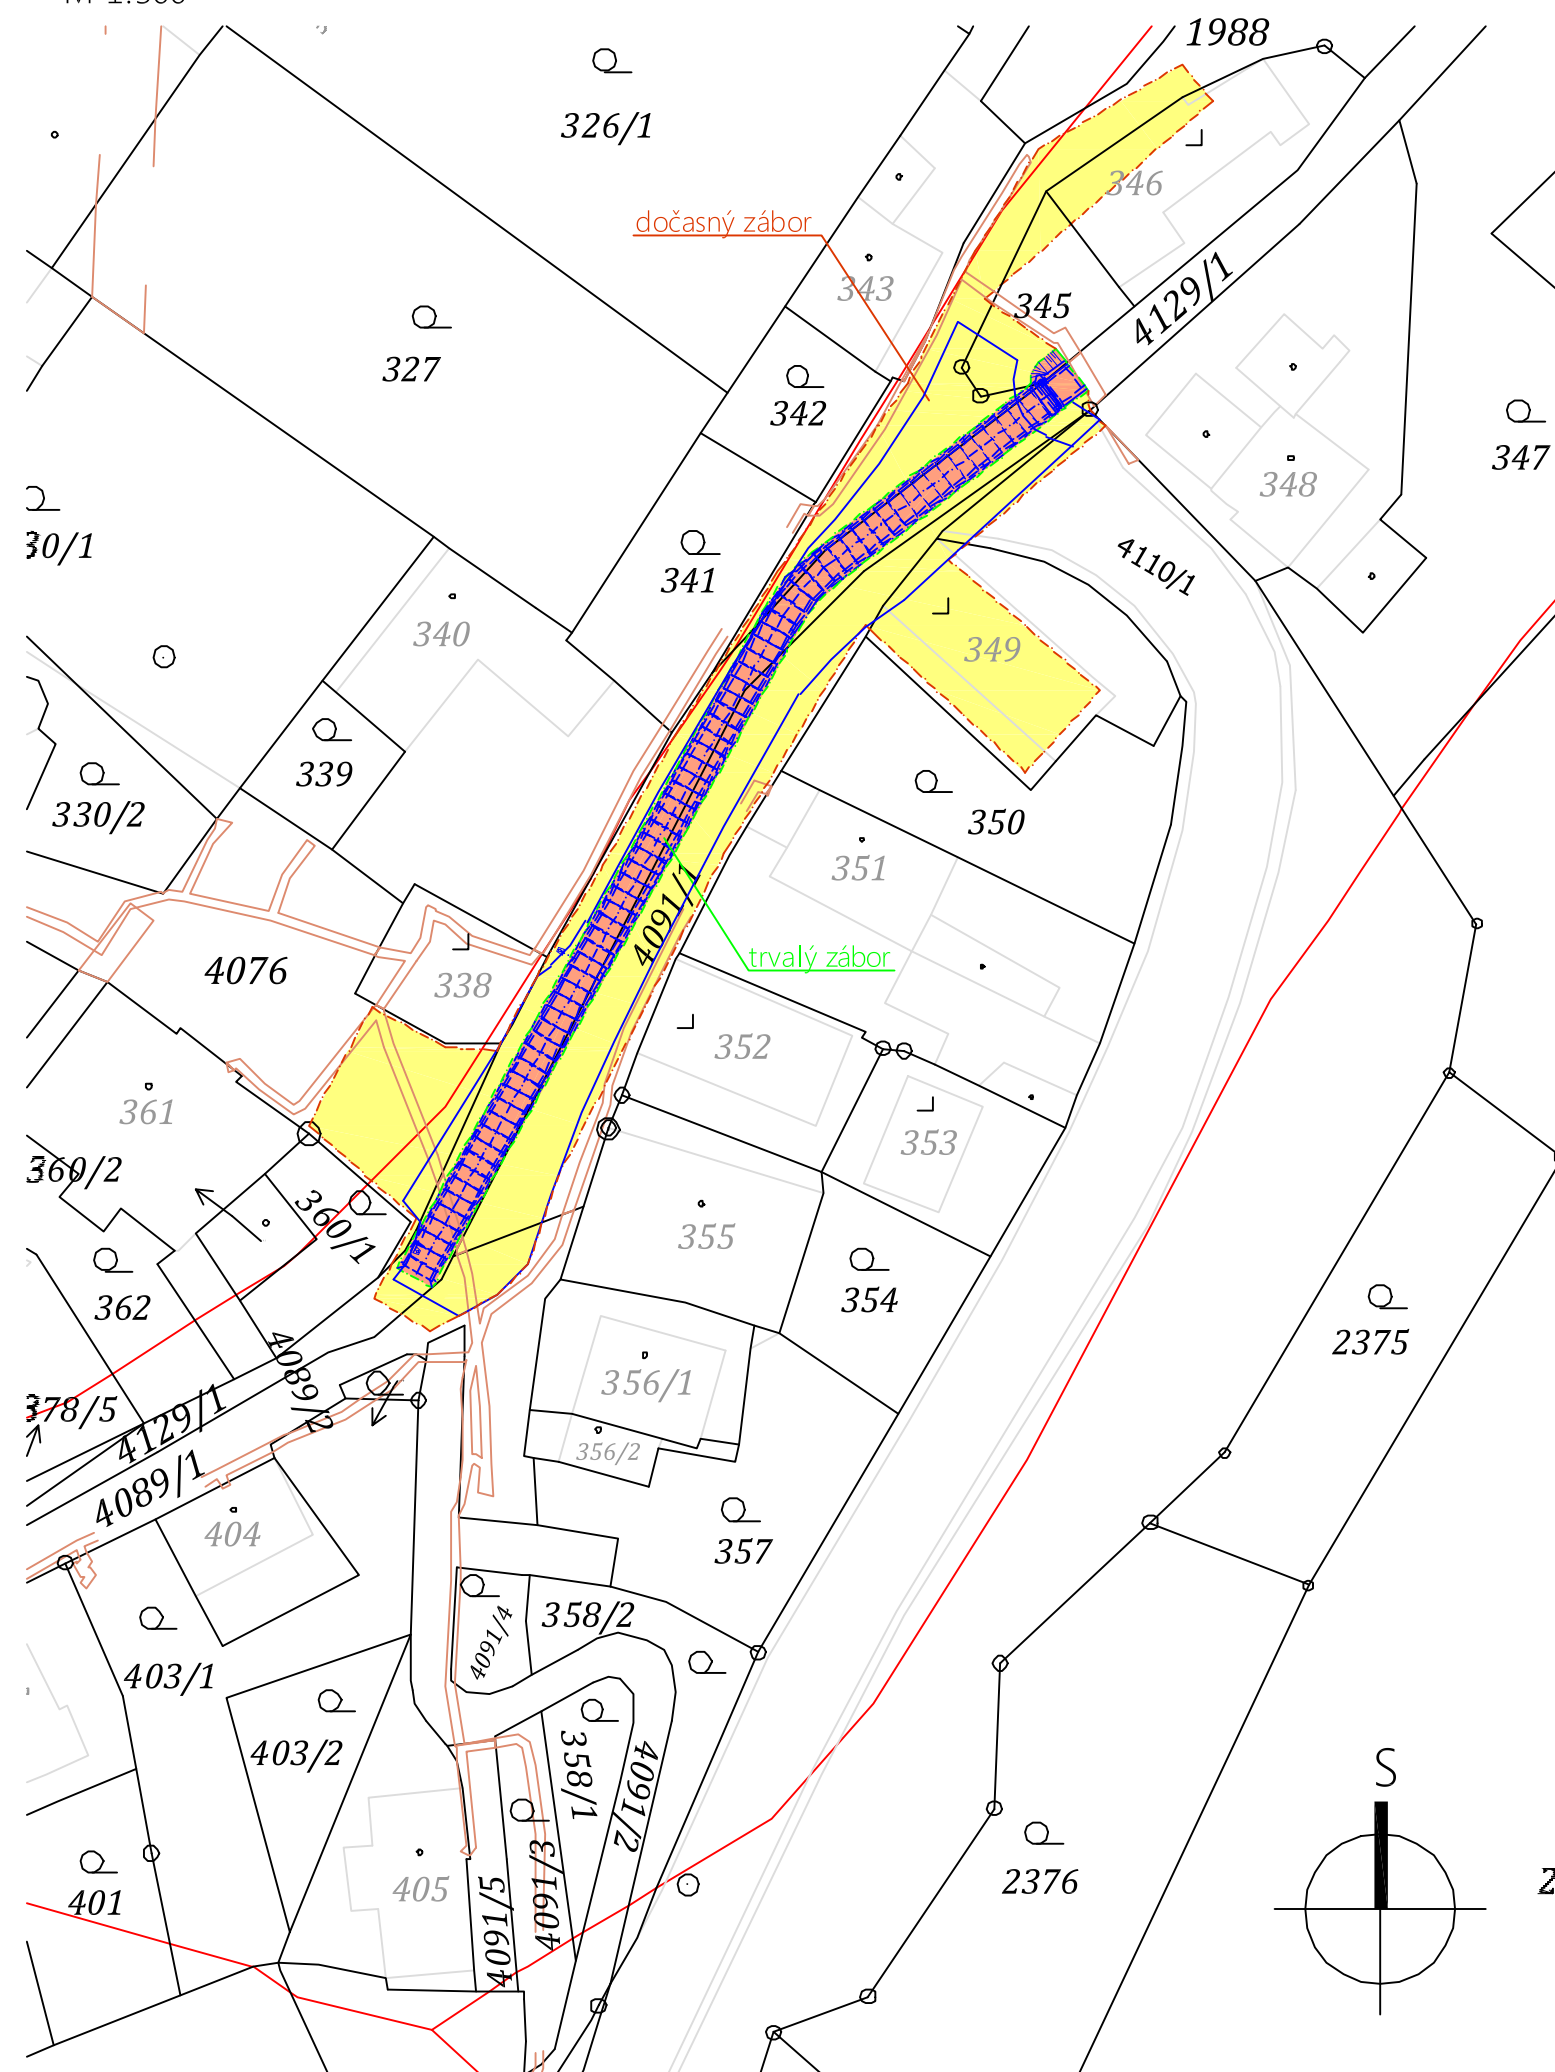


LEGENDA:

- - - trvalý zábor
- - - dočasný zábor
- hranice parcely KN
- slučková hranice (vnitřní kresba)
- trvalý zábor - stavba
- dočasný zábor do 1 roku

ČISTOPIS

MOST EV.Č.2893-1 SEMILY MOST POD HŘBITOVEM

Souřadnicový systém S-JTSK, Výškový systém Bpv

Ateliér Praha II – K Ryšánce 1668/16, 147 54 Praha 4 – tel. 226 066 111, e-mail: mailbox@pragoprojekt.cz, ID datové schránky: 4kíř54			
Navrhl/vypracoval:	Zhotovitel:	Ředitel ateliéru Praha II:	 PRAGOPROJEKT, a.s., K Ryšánce 1668/16, 147 54 Praha 4
[REDACTED]	[REDACTED]	Ing. Dagmar ŠMLEROVÁ	
Technická kontrola:	Hlavní inženýr projektu:		
[REDACTED]	[REDACTED]		

Kraj: LIBERECKÝ	Čís. zakázky: 15-228-2-000
Obec: SEMILY	Čís. akce: 15-228
Objednatel: KSSLK, ČESKÉ MLÁDEŽE 632/32, 466 05, JABLONEC NAD NISOU	Datum: 09.2015
Akce:	Formát: 2 A4
Objekt: MOST EV.Č.2893-1 SEMILY MOST POD HŘBITOVEM	Měřítko: 1: 500
	Stupeň: PDPS
Příloha:	Čís. přílohy: 11
Situace záboru	