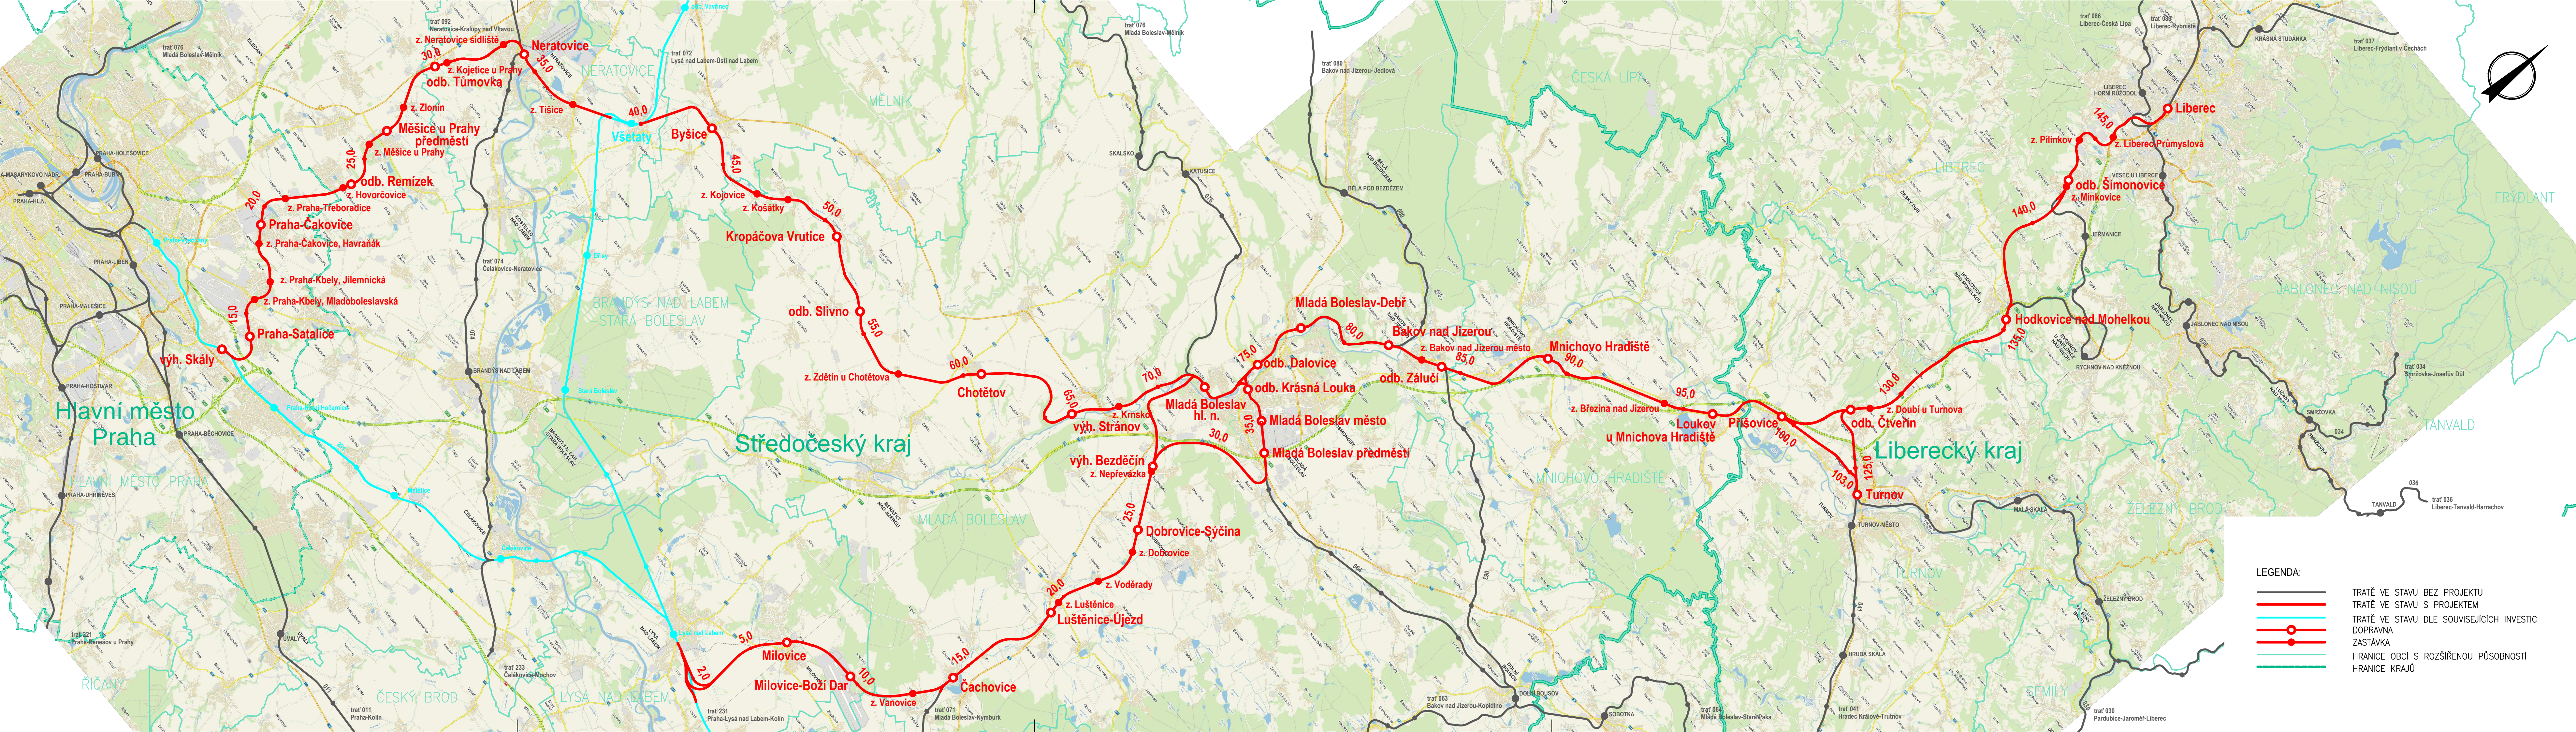




3. DÍLČÍ PLNĚNÍ

Změna:	Název změny:	Datum:	Provedl:	Podpis:

Investor, objednatel:

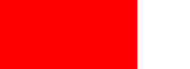
**SZDC**
Správa železniční dopravní cesty, státní organizace
Dlážděná 1003/7
110 00 Praha 1

kontaktní adresa:
Správa železniční dopravní cesty, s.o.
Stavební správa západ
Sokolovská 1955/278, 190 00 Praha 9

AF-CITYPLAN s.r.o.
Magistrů 1275/13
140 00 Praha 4
tel.: +420 277 005 500
cityplan@afconsult.com

Sdružení "MP + AF-CITYPLAN – Praha–Mladá Boleslav–Liberec", člen sdružení:
 **AF-CityPlan**

METROPROJEKT Praha a.s.
nám. I. P. Pavlova 1786/2
120 00 Praha 2
generální ředitel: Ing. David Krása
tel.: +420 296 154 105
www.metroprojekt.cz
info@metroprojekt.cz

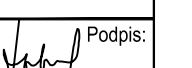
Sdružení "MP + AF-CITYPLAN – Praha–Mladá Boleslav–Liberec", vedoucí sdružení:
 **METROPROJEKT**

Souprava číslo:

HIP:
Ing. David PÖSCHL
tel.: +420 296 154 139
Stupeň: Studie proveditelnosti

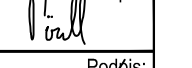
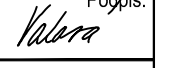
Podpis: 
Název a účel díla:
**Studie proveditelnosti
Praha – Mladá Boleslav – Liberec**

Zpracovatelský útvar:
stř. S60 – dopravních staveb
tel.: +420 296 154 247
Vedoucí útvaru:
Ing. Petr ZOBAL

Podpis: 
Název části díla:
**VÝKRESOVÁ ČÁST
PŘEHLEDNÉ VÝKRESY**

**B
B.1**

Odpovědný projektant:
Ing. David Pöschl
Vypracoval:
Alena Valová

Podpis: 
Podpis: 
Název přílohy:
Přehledná situace

Změna:
–
Číslo příl.:
001

Skart. znak: V20/2037
Počet listů: 6x44

Datum: 03/2017
Měřítko: 1:100 000

ICD: 16 6959 03 02 01 00