


PŘEHLEDNÁ SITUACE

PŘEHLEDNÁ SITUACE

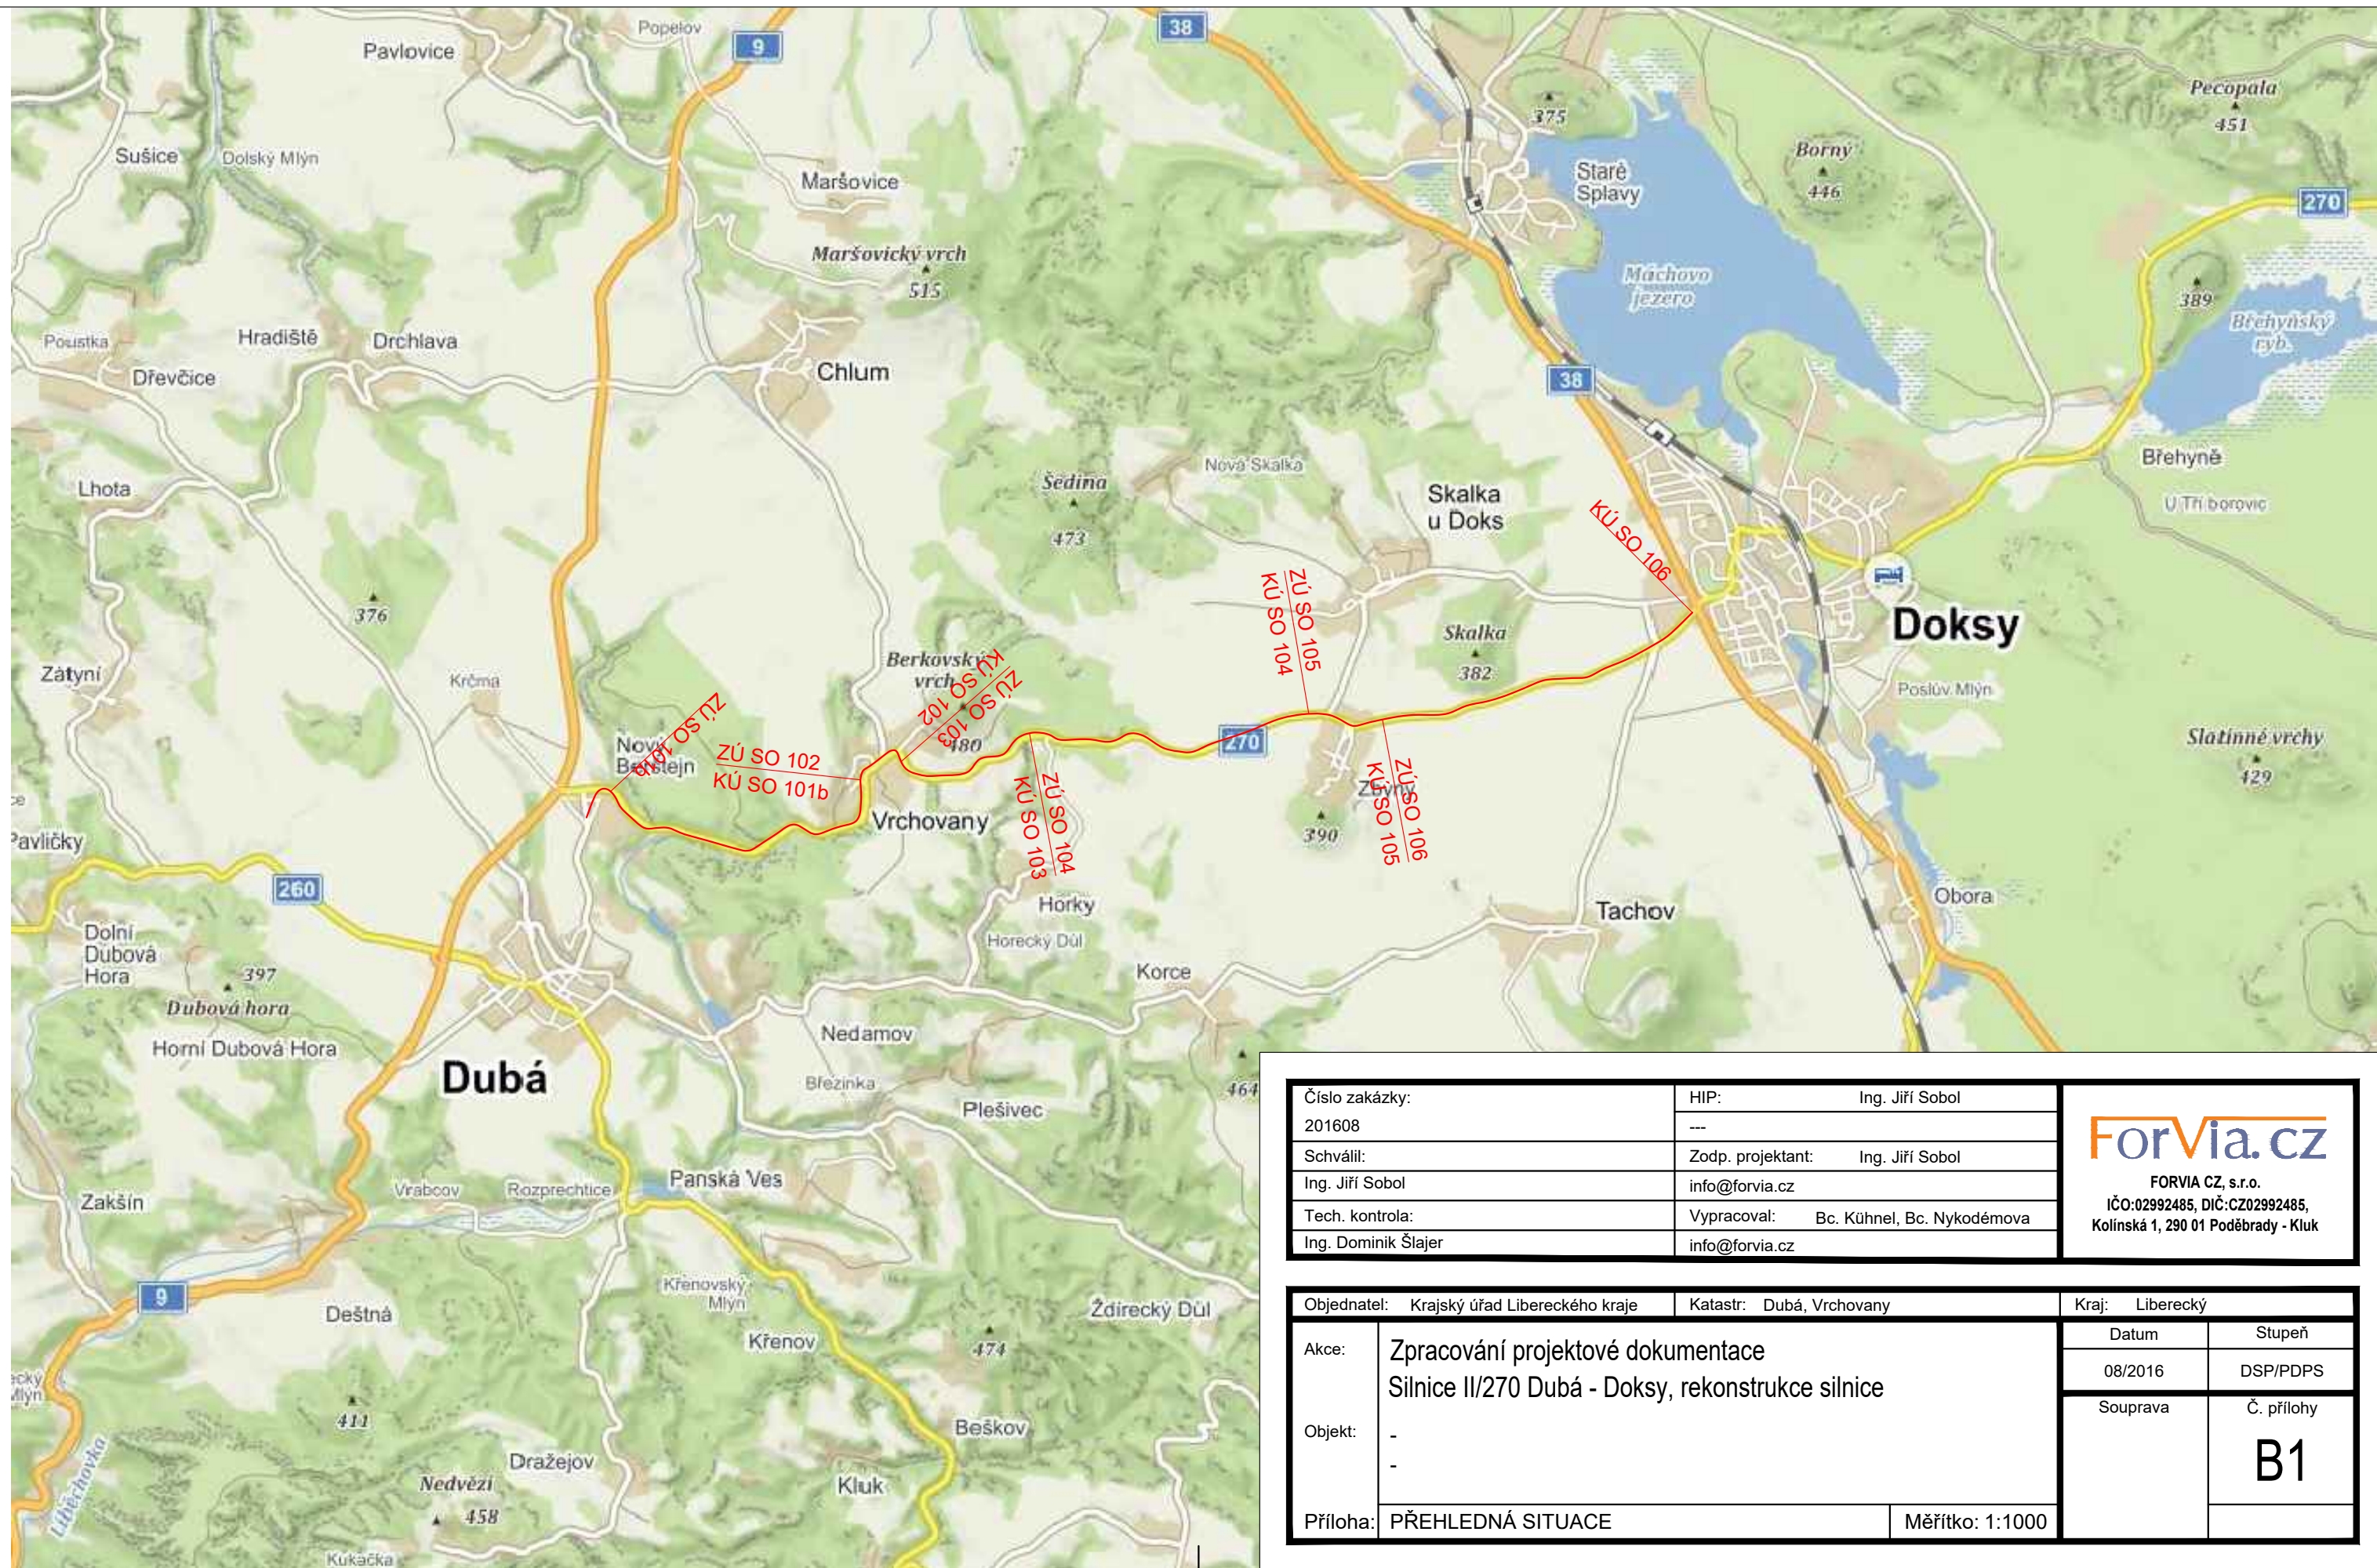

Číslo zakázky: 201608	HIP: ---	Ing. Jiří Sobol
Schválil: Ing. Jiří Sobol	Zodp. projektant: info@forvia.cz	Ing. Jiří Sobol
Tech. kontrola: Ing. Dominik Šlajer	Vypracoval: info@forvia.cz	Bc. Kühnel, Bc. Nykodémova

ForVia.cz
 FORVIA CZ, s.r.o.
 IČO:02992485, DIČ:CZ02992485,
 Kolínská 1, 290 01 Poděbrady - Kluk

Objednatel: Krajský úřad Libereckého kraje	Katastr: Dubá, Vrchovany	Kraj: Liberecký
Akce: Zpracování projektové dokumentace Silnice II/270 Dubá - Doksy, rekonstrukce silnice	Datum: 08/2016	Stupeň: DSP/PDPS
Objekt: -	Souprava	Č. přílohy: B1
Příloha: PŘEHLEDNÁ SITUACE	Měřítko: 1:1000	