


VÝKAZ DOSAVADNÍHO A NOVÉHO STAVU ÚDAJŮ KATASTRU NEMOVITOSTÍ									
Dosavadní stav					Nový stav				
Označení pozemku parc. čístem	Výměra parcely		Druh pozemku	Označení pozemku parc. čístem	Výměra parcely		Druh pozemku	Způsob využití	Způsob využití
	ha	m ²			ha	m ²			
1105/2	26	46	ostatní sídlice	1105/2	72	52	ostatní sídlice	2	1105/2
1228/2	1	85	ostatní sídlice	1228/2	1	39	ostatní sídlice	2	1228/2
	2	11	67		2	11	67		

Číslo bodu	Seznam souřadnic (S-JTSK)		Poznámka
	Y	X	
137-87	689189.88	969859.83	kalík
137-90	689184.97	969875.83	hráz
137-91	689169.58	969875.67	kalík
137-104	689201.20	969899.72	znak z plánu
137-106	689204.07	969913.60	kalík
137-336	689199.24	969888.26	kalík

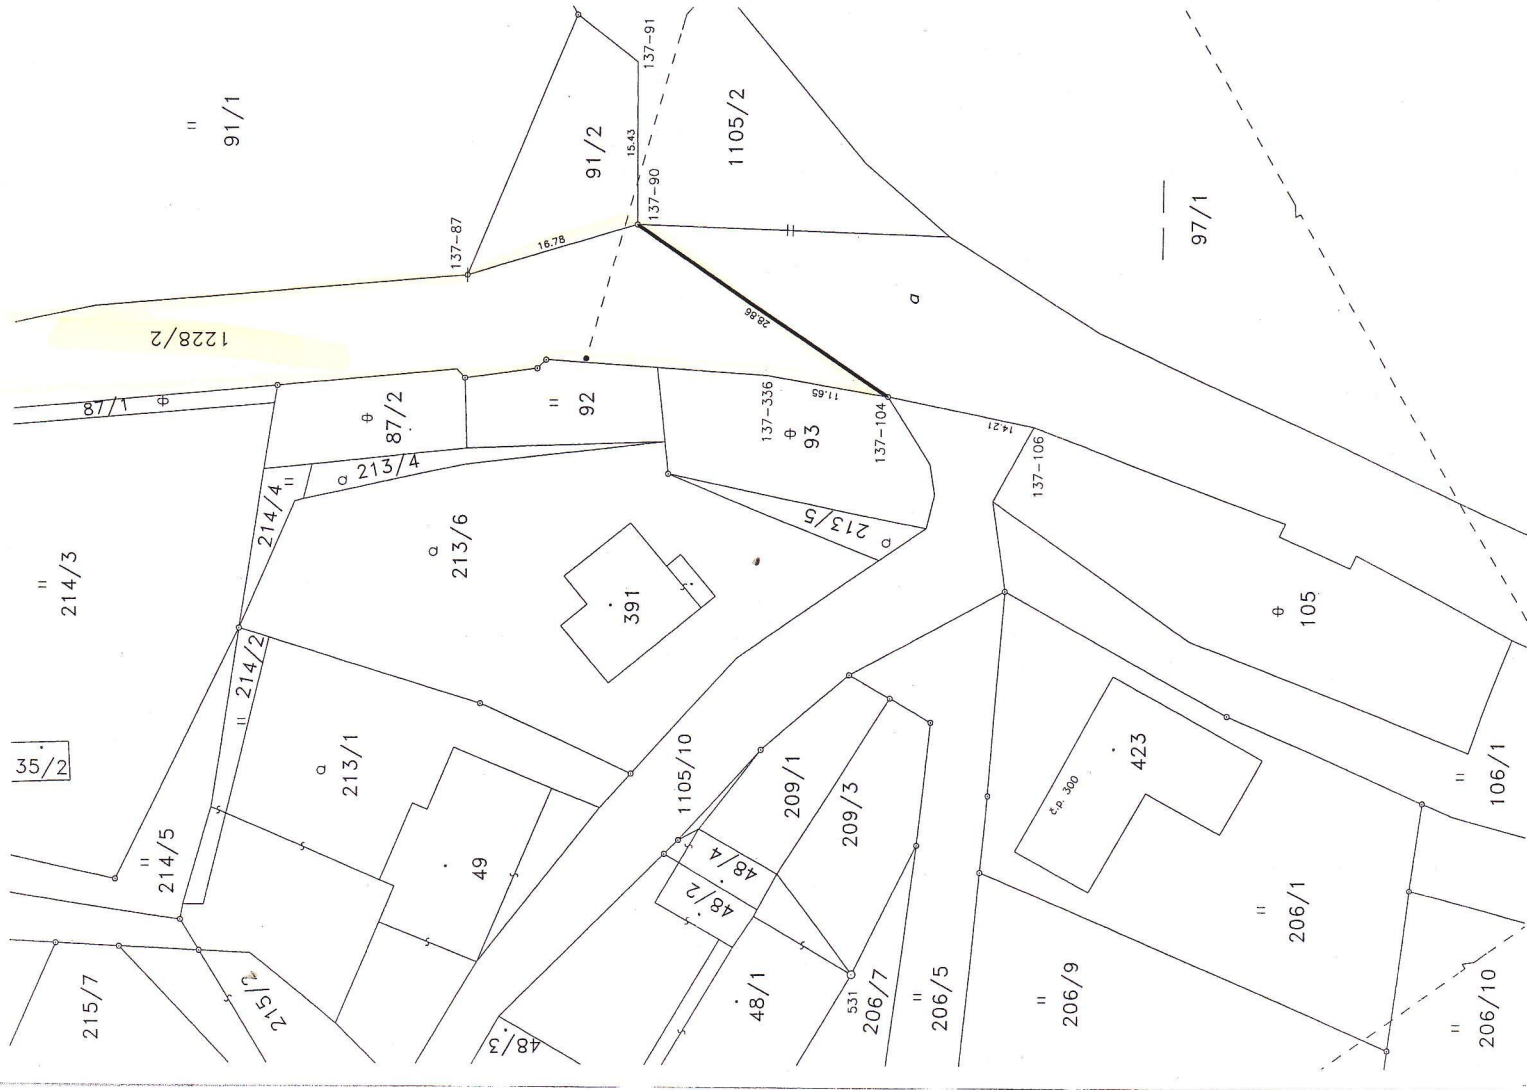

Dělit nebo secelovat pozemky lze jen na základě územního rozhodnutí, pokud podmínky pro ně nejsou stanoveny jiným rozhodnutím nebo opatřením.

Nděležitosti a přesnosti odpovídá prvním předpisům.

GEOMETRICKÝ PLÁN

pro změnu hranice pozemku

Vyhotovil: **HOUDEK spol. s r.o.**
Středisko geodetrie
Jestřabská 85, 460 08, Liberec

Číslo plánu: 763-392/2009

Oficiální: Liberec

Obec: Liberec

Katastrální území: **Krásná Studánka**

Mapový list: **DKM**

Kód způsobu určení výměr je určen podle § 77 odst. 2 vyhlášky č. 26/2007 Sb.

Dosavadním vlastním pozemkem byla poskytnuta možnost seznámit se v terénu s probíháním navržených nových hranic, které byly označeny předpisným způsobem.

Známkem z plánu, hrábem

Dne: 6.12.09 číslo 474/09

Územní oprávněný zeměměřičský inženýr odpovídá za odbornou úroveň geometrického plánu, za soustředění předepsaných předmětů a za správnost a úplnost měření podle právních předpisů.

Číslo: 17-12-003 18/12/09

Jeden výtisk geometrického plánu a příloha přílohy jsou uloženy u katastrálního úřadu, katastrálního pracoviště.

