


KOORDINAČNÍ SITUACE STAVBY M 1:5000

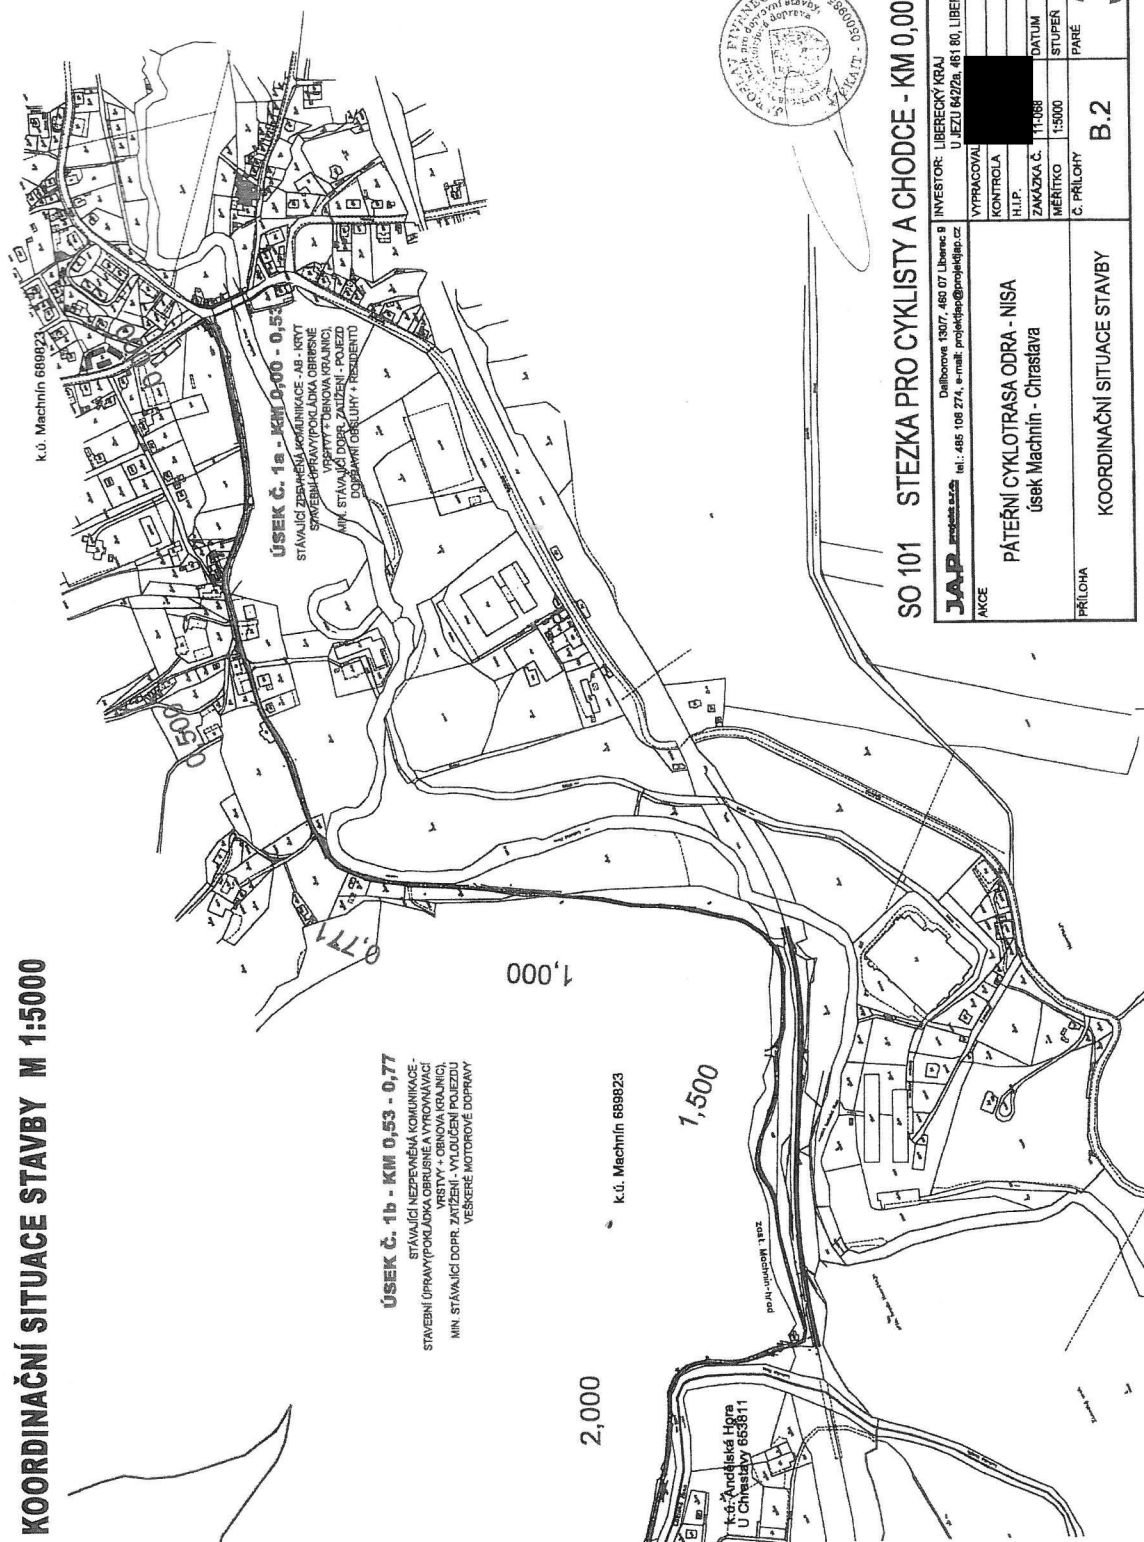

SO 101 STEZKA PRO CYKLISTY A CHODCE - KM 0,000 - 0,771

JAP projektová a projektová		INVESTOR: LIBERECKÝ KRAJ	
Daliborova 1307, 460 07 Liberec 8		U JEZU 8422a, 461 80, LIBEREC 2	
tel.: 485 108 274, e-mail: projekt@jap.cz			
AKCE	PÁTERNÍ CYKLOTRASA ODRA - NISA	VYPRACOVAL	
	úsek Machnín - Chrástava	KONTROLA	
		H.L.P.	
		ZAKÁZKA Č.	11-088
		DATUM	01/2012
		MĚŘÍTKO	1:5000
		STUPEŇ	DSP D23
PRÍLOHA	KOORDINAČNÍ SITUACE STAVBY	Č. PRÍLOHY	B.2
		STRANA	3

