

VÝKAZ DOSAVADNÍHO A NOVÉHO STAVU ÚDAJŮ KATASTRU NEMOVITOSTÍ																
Dosavadní stav					Nový stav											
Označení pozemku parc. číslem	Výměra parcely			Druh pozemku	Označení pozemku parc. číslem	Výměra parcely			Druh pozemku	Typ stavby	Zpús. určení výměr	Porovnání se stavem evidence právních vztahů				
												Způsob využití	Způsob využití	Způsob využití	Díl přechází z pozemku označeného v	
	ha	m²	ha	m²		katastru nemovitostí	dřívejší poz. evidenci	ha	m²							
570/1 633	3	20	39	ostat. pl. silnice	570/1	2	98	33	ostat. pl. silnice		0					
		1	89	ostat. pl. silnice	633		23	95	ostat. pl. silnice		0	570/1 633		295		
														295		
	3	22	28			3	22	28								


Seznam souřadnic (S-JTSK)
Číslo bodu Souřadnice pro zápis do KN
Y X Kód kv. Poznámka

105-142-15	673299.30	998598.06	8	barva
105-142-16	673286.16	998581.93	8	plastový znak
105-142-17	673293.67	998565.65	8	barva
119-3887	673228.55	998609.12	8	-----
119-3962	673198.99	998631.60	8	-----
120-367	673214.63	998619.71	8	hřeb v asfaltu
1	673267.66	998590.12	3	hřeb v asfaltu
2	673237.64	998610.23	3	hřeb v asfaltu



Dělit nebo scelovat pozemky lze jen na základě územního rozhodnutí, pokud podmínky pro ně nejsou stanoveny jiným rozhodnutím nebo opatřením.

GEOMETRICKÝ PLÁN pro rozdělení pozemku		Náležitostmi a přesností odpovídá právním předpisům.		Katastrální úřad, katastrální pracoviště souhlasí s očíslováním parcel.	
Vyhotovil: Jaroslav HANZL-GEODET Károvska 2056 51101 Turnov					
Číslo plánu: 143-28/2012		Geometrický plán ověřil úředně oprávněný zeměměřický inženýr:		Souhlas katastrálního úřadu, katastrálního pracoviště potvrzil:	
Okres: Semily		Dne 7.6.2012		Dne 20. 06. 2012	
Obec: Tatobity		Číslo 61/2012		Číslo 368/2012	
Katastrální území: Žlábek		Úředně oprávněný zeměměřický inženýr odpovídá za odbornou úroveň geometrického plánu, za dosažení předepsané přesnosti a za správnost a úplnost náležitostí podle právních předpisů.		Jeden prvopis geometrického plánu a předepsané přílohy jsou uloženy u katastrálního úřadu, katastrálního pracoviště.	
Mapový list: DKM		Dosavadním vlastníkům pozemků byla poskytnuta možnost seznámit se v terénu s průběhem navrhovaných nových hranic, které byly označeny předepsaným způsobem:		VIZ SEZNAM SOUŘADNIC	

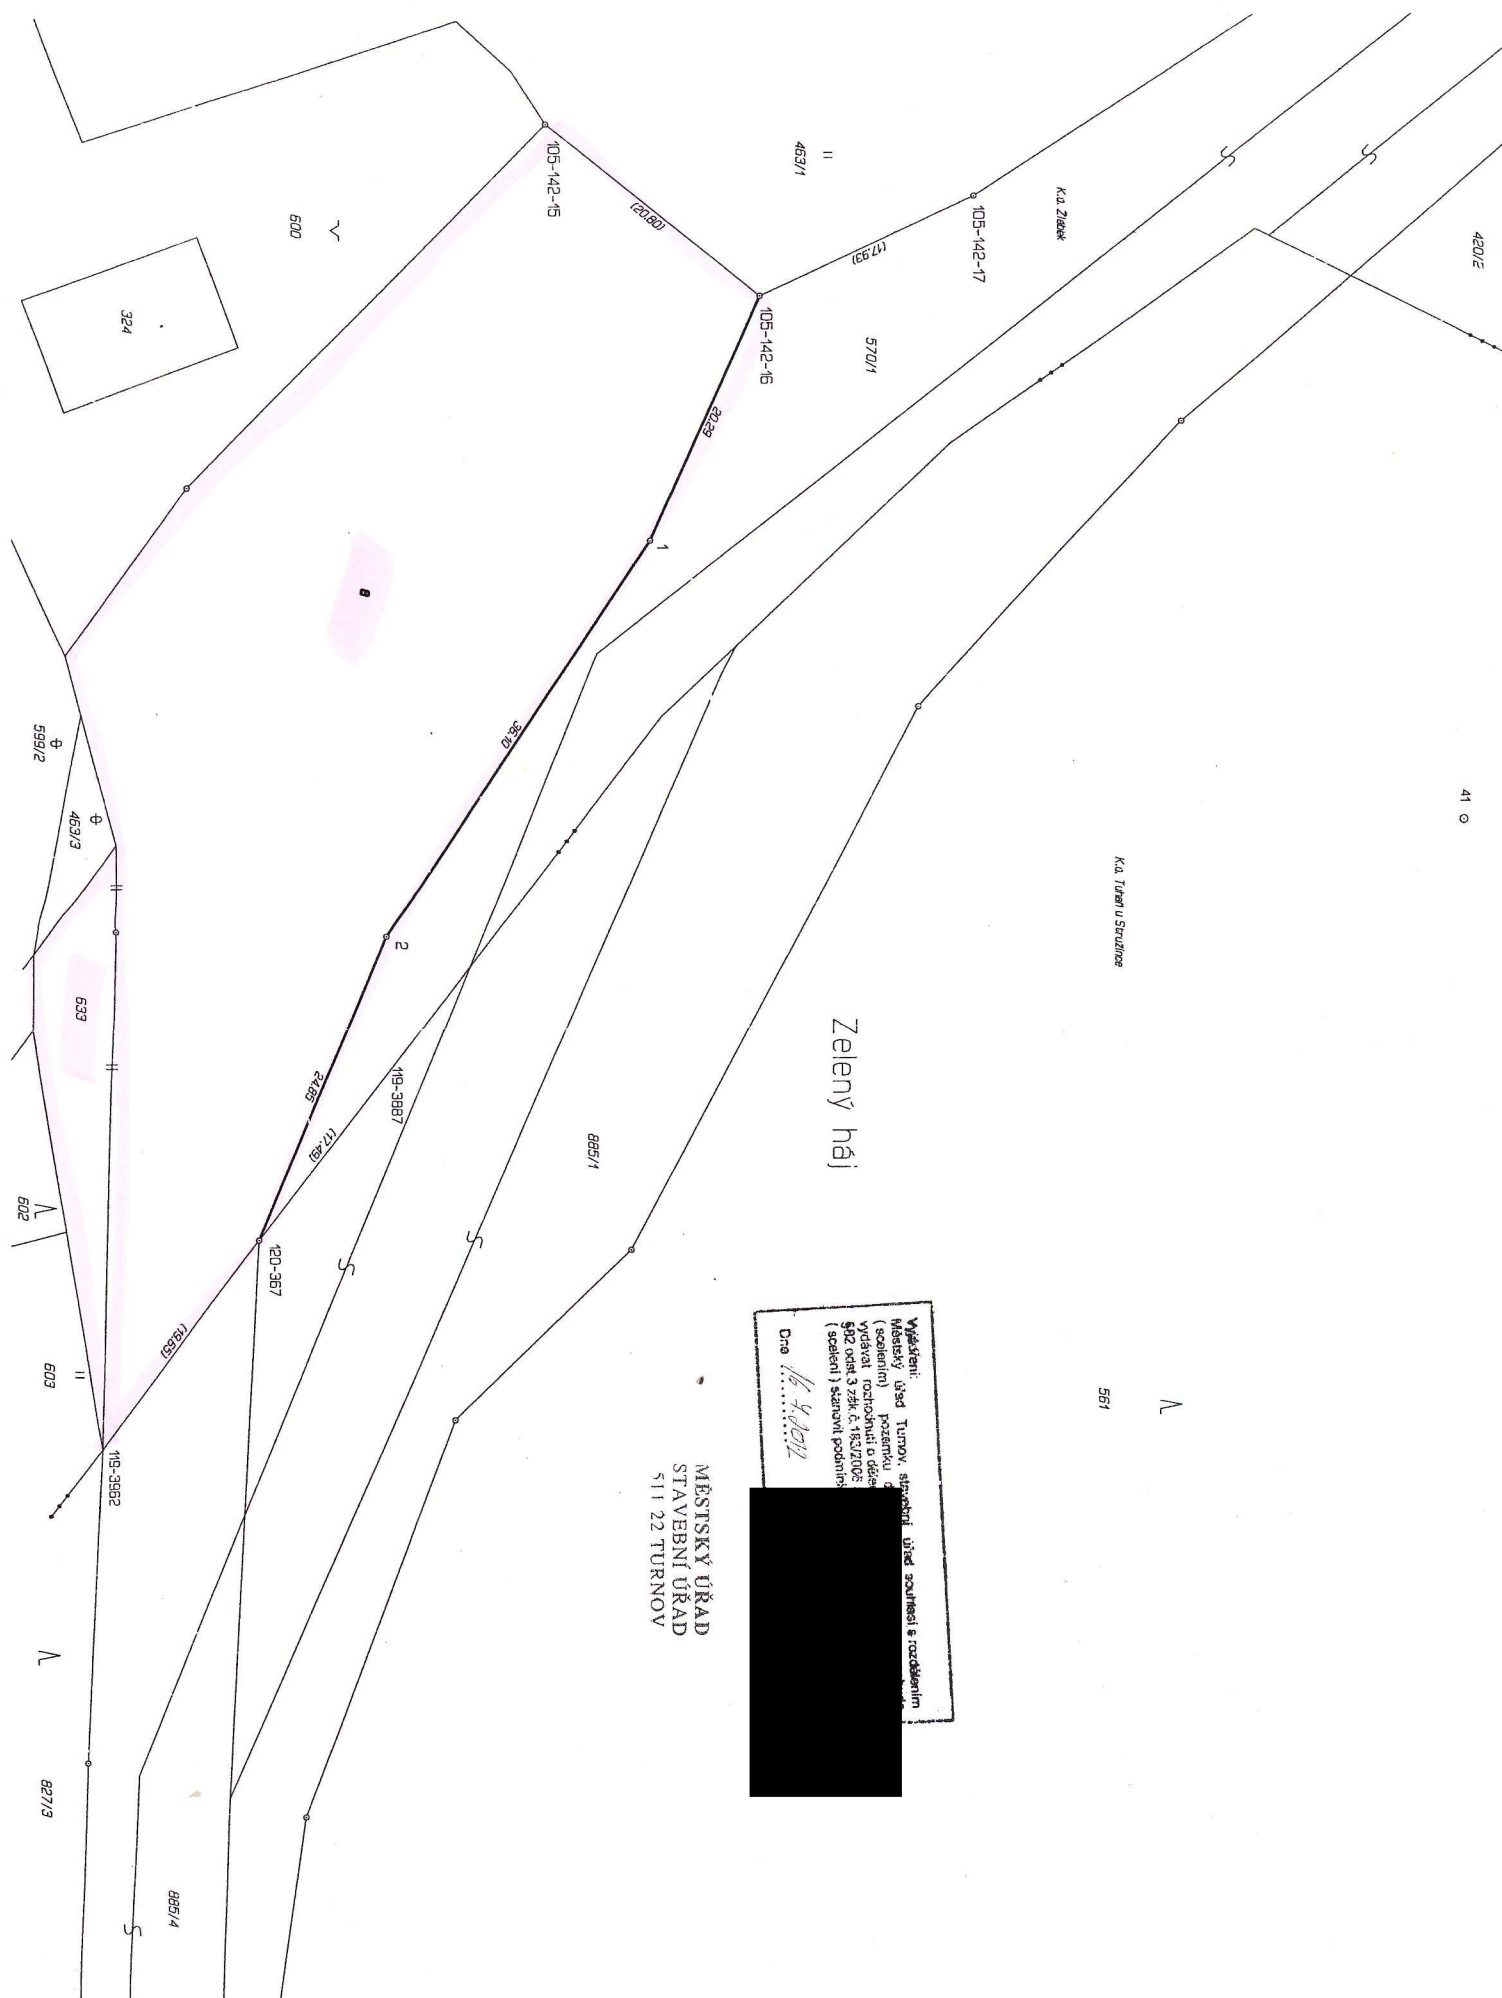

Zelený háj

Vydání: Úřad Turnov, stavební úřad souhlasí s rozdělením
Městský úřad Turnov, stavební úřad souhlasí s rozdělením
(sestavil) potvrdil a podepsal
Vydání: 13. 7. 2012, 18. 7. 2012
(sestavil) stavební podání

Dne 16. 7. 2012

MĚSTSKÝ ÚŘAD
STAVEBNÍ ÚŘAD
511 22 TURNOV

561

561

41 0

420/2