



11

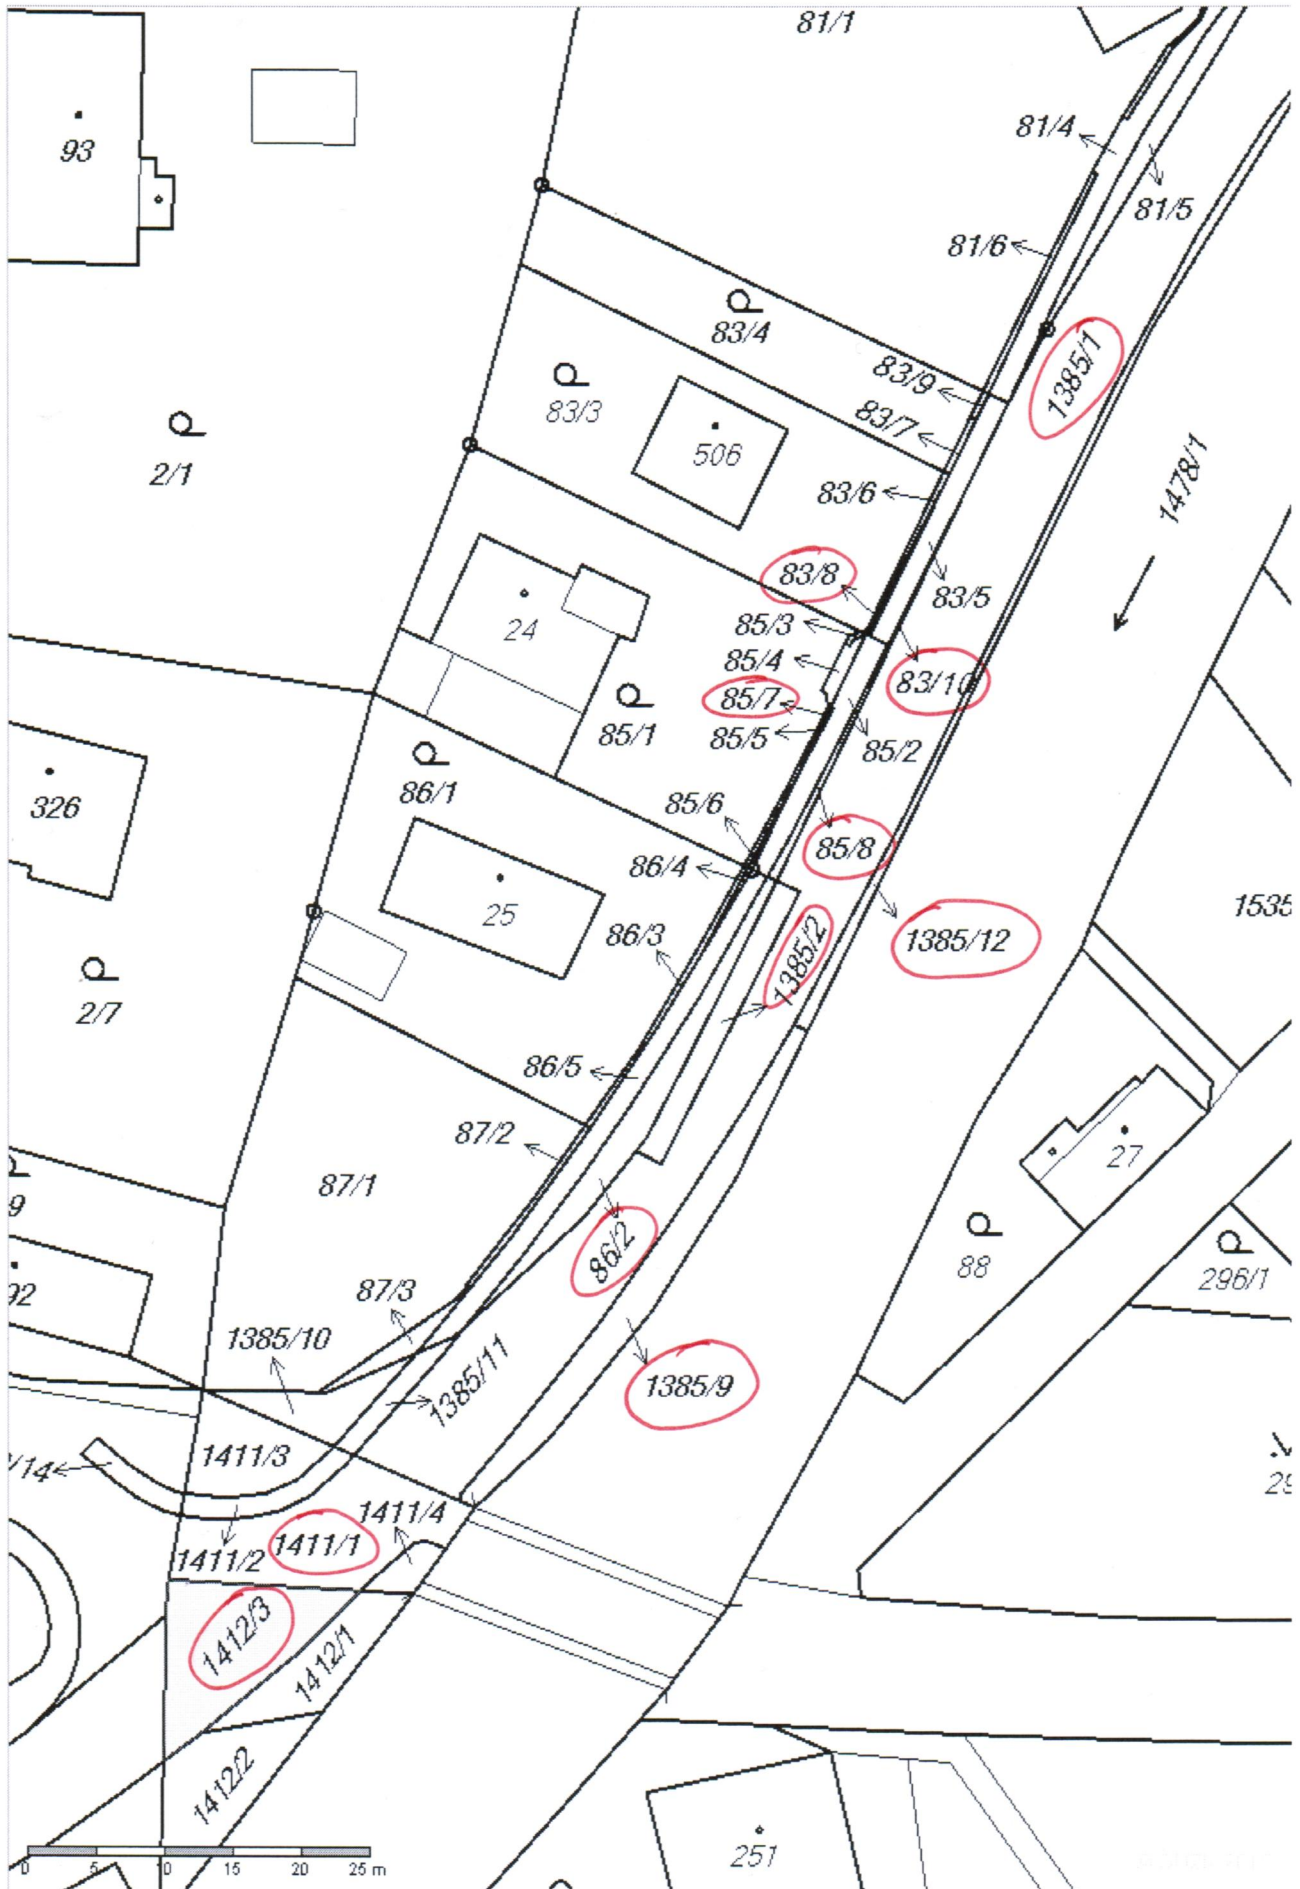

„PŘELOŽKA SILNICE 11/592 CHRÁSTAVA - II. ETAPA“


k.u. CHRÁSTAVA T

21

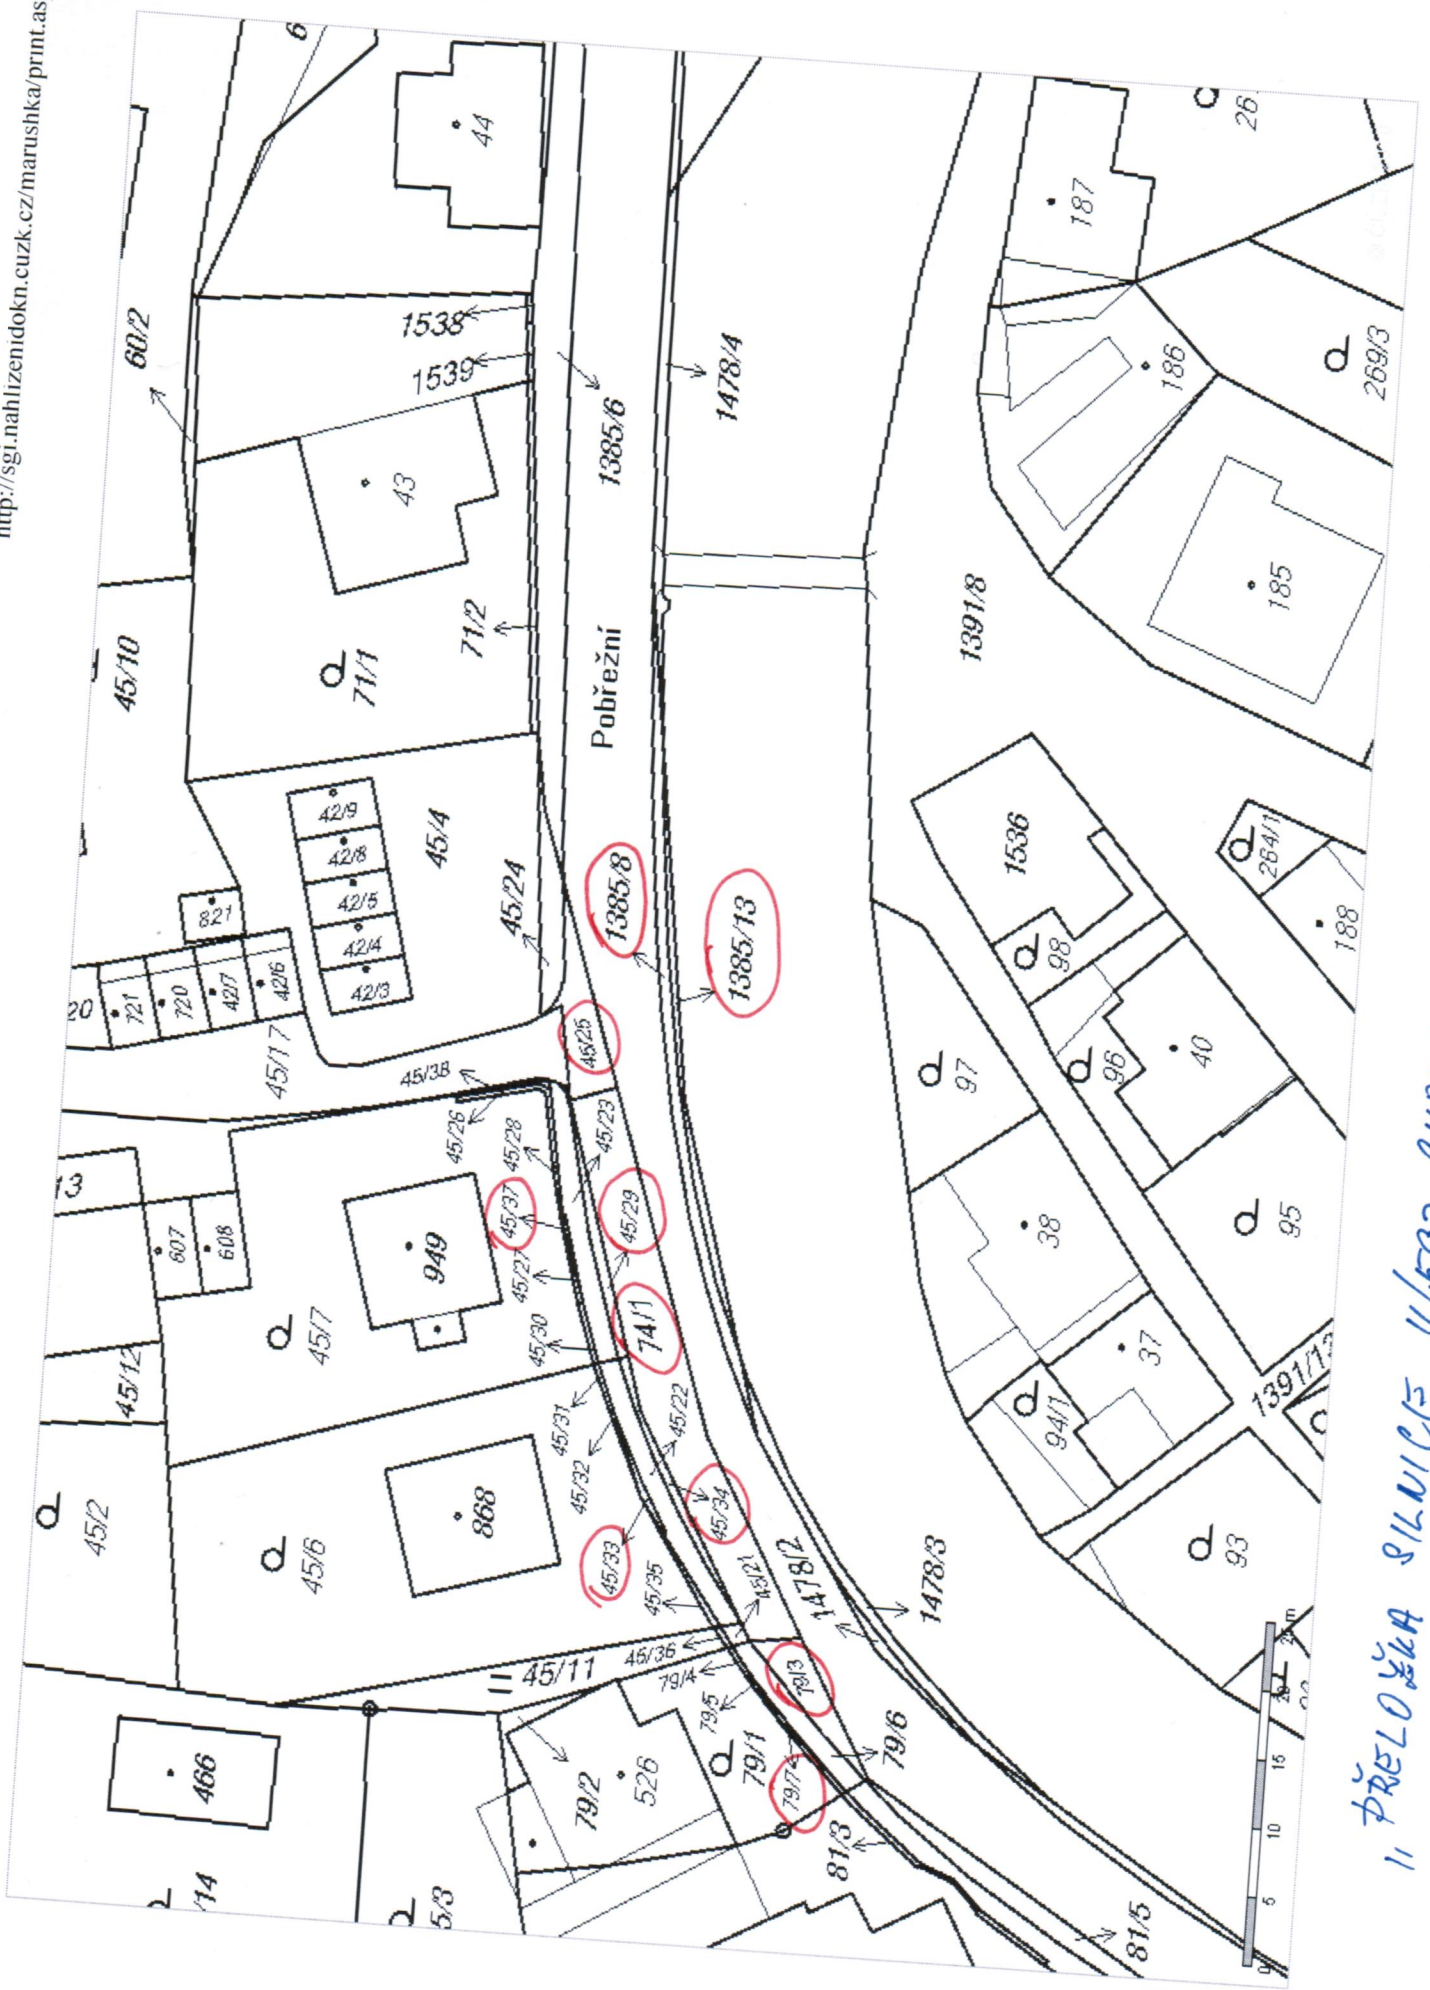

11 PŘELOŽKA SILNICE 11/592 CHARASTAVA - II. ETAPA 11

31

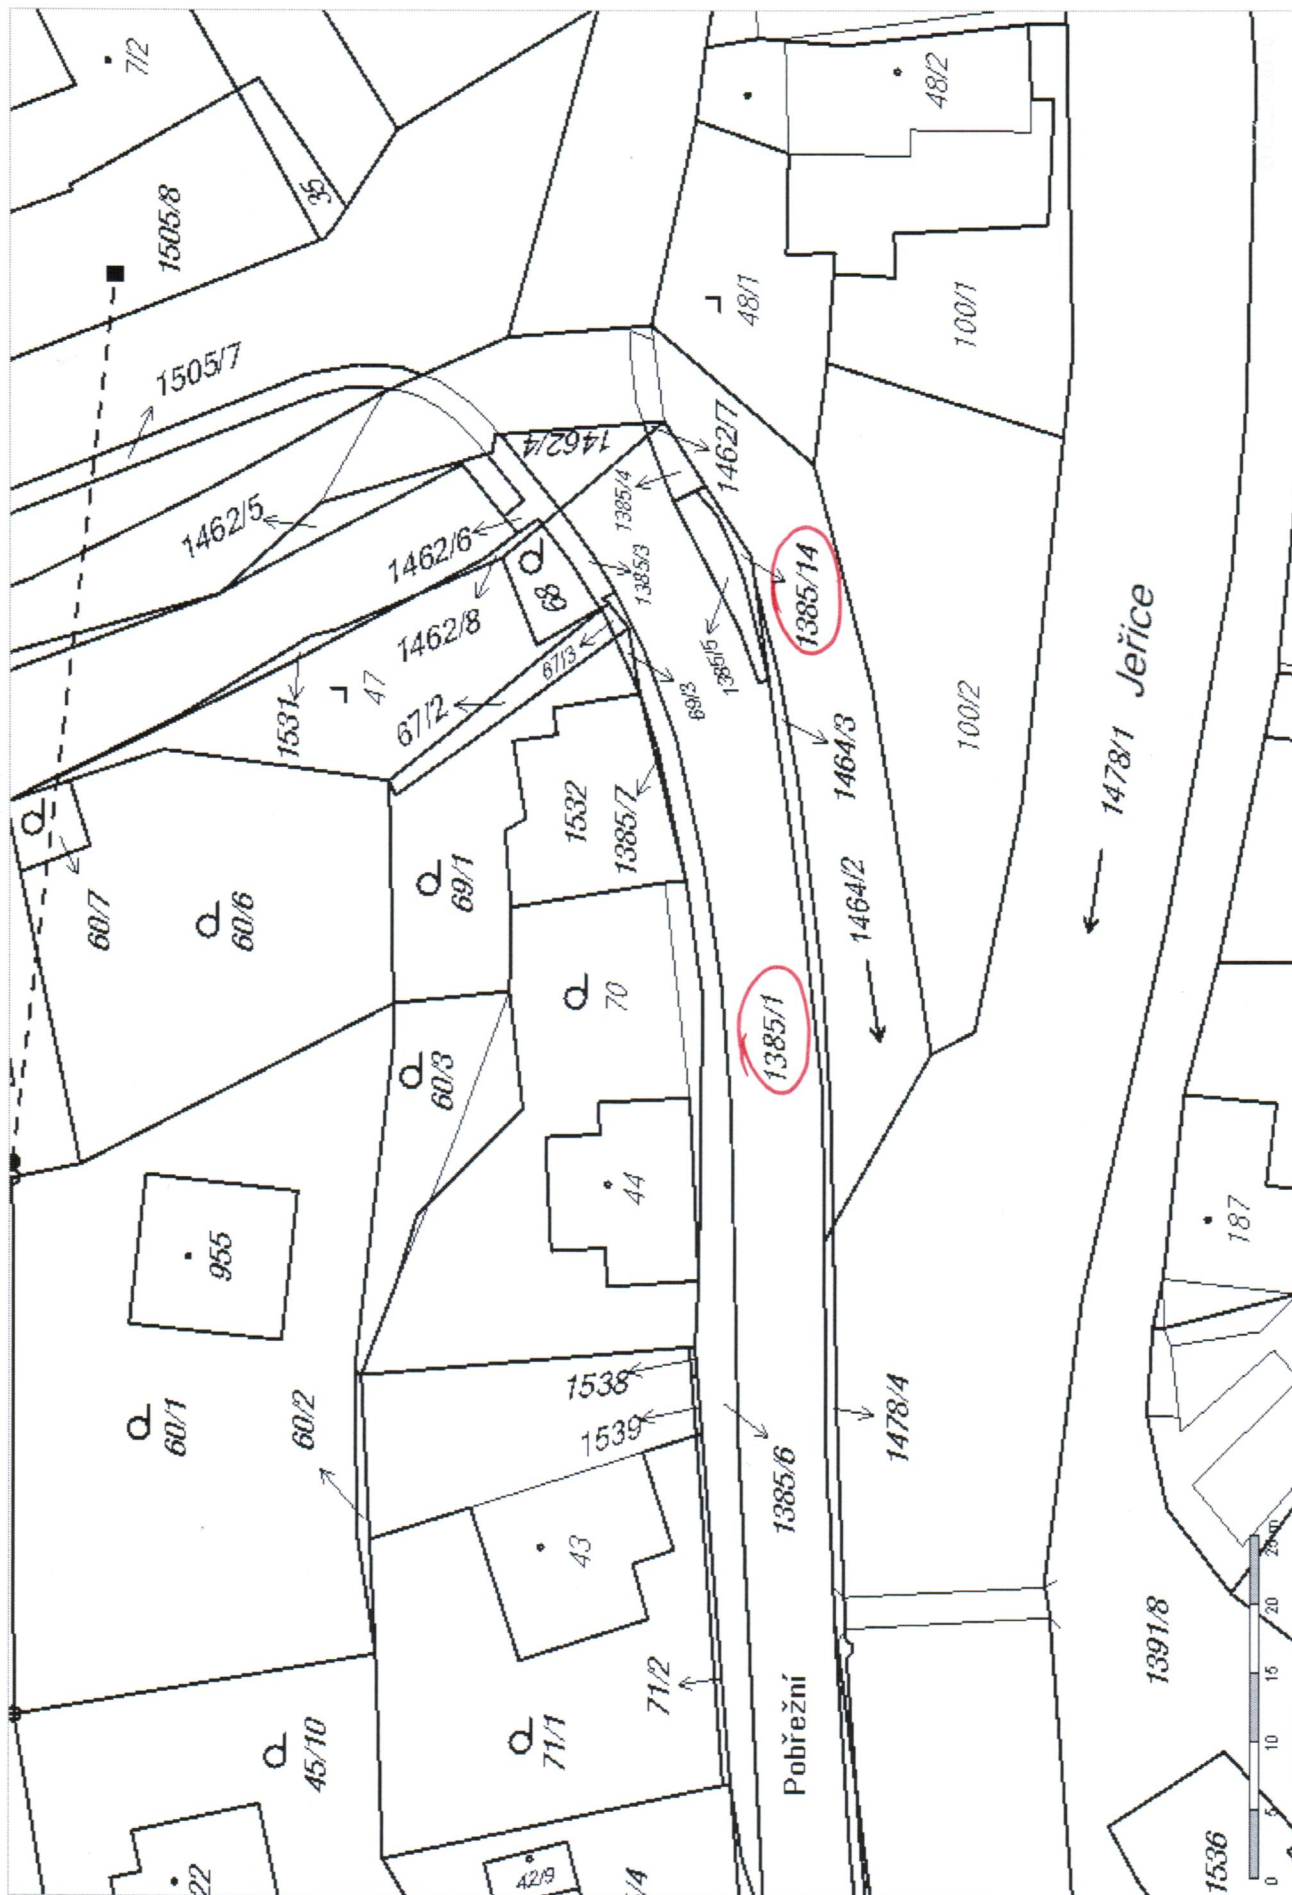

II. ETAPA II. PŘELOŽKA SILNICE II/592 CHARSTAVA - II. ETAPA