

# VÝKAZ DOSAVADNÍHO A NOVÉHO STAVU ÚDAJŮ KATASTRU NEMOVITOSTÍ

Dosavadní stav				Nový stav				Porovnání se stavem evidence právních vztahů							
Označení pozemku parc. číslem	Výměra parcely		Druh pozemku Způsob využití	Označení pozemku parc. číslem	Výměra parcely		Druh pozemku Způsob využití	Typ stavby Způsob využití	Způsob určení výměry	Díl přechází z pozemku označeného v katastru nemovitostí		Číslo listu vlastnictví	Výměra dílu		Označení dílu
	ha	m <sup>2</sup>			ha	m <sup>2</sup>				ha	m <sup>2</sup>				
15/1	1	39,74	zast. pl. zbořeniště	15/1	1	38,82	zast. pl. zbořeniště			2	15/1	1	1	38,82	
				15/8		92	ostat. pl. jiná plocha			2	15/1	1		92	
172/1	3	76,18	ostat. pl. silnice	172/1	3	74,83	ostat. pl. silnice			2	172/1	95	3	74,83	
				172/3		34	ostat. pl. jiná plocha			2	172/1	95		1	34
*1)	5	15,92			5	15,91									


\*1) Rozdíl v součtu výměr v důsledku zaokrouhlení číselně určených výměr podle odst. 14.7 b) přílohy vyhl. č. 26/2007 Sb.

## Seznam souřadnic (S-JTSK)

Č. bodu	Souřadnice pro zápis do KN			Souřadnice určené měřením		
	Y	X	kód kv.	Y	X	Poznámka
134-102	708549.29	991852.06	3			znak z plastu
134-103	708449.44	991732.17	3			roh obrubníku
1	708537.36	991837.74	3			roh obrubníku
3	708539.42	991836.05	3			roh obrubníku
4	708514.47	991808.15	3			roh obrubníku
5	708491.07	991781.55	3			roh obrubníku
6	708472.25	991759.34	3			roh obrubníku
7	708461.56	991746.25	3			roh obrubníku
8	708450.79	991731.34	3			roh obrubníku
9	708450.65	991733.62	3			roh obrubníku
10	708452.86	991736.91	3			roh obrubníku
11	708457.02	991742.60	3			roh obrubníku
12	708464.41	991752.08	3			roh obrubníku
13	708475.18	991765.27	3			roh obrubníku
14	708495.96	991789.47	3			roh obrubníku
15	708517.03	991813.33	3			roh obrubníku

Dělit nebo scelovat pozemky lze jen na základě územního rozhodnutí, pokud podmínky pro ně nejsou stanoveny jiným rozhodnutím nebo opatřením.

<h2 style="text-align: center;">GEOMETRICKÝ PLÁN</h2> <p style="text-align: center;">pro rozdělení pozemků</p> <p>Vyhotovil: Ing. Ladislav Kovář Geodetické a kartografické služby Nerudova 631, Česká Lípa 470 01</p> <p>Číslo plánu: 323-500/2012</p> <p>Okres: Česká Lípa</p> <p>Obec: Ralsko</p> <p>Katastrální území: Kuřívody</p> <p>Mapový list: DKM</p> <p>Kód způsobu určení výměr je určen podle § 77 odst. 2 vyhlášky č. 26/2007 Sb.</p> <p>Dosavadním vlastníkům pozemků byla poskytnuta možnost seznámit se v terénu s průběhem navrhovaných nových hranic, které byly označeny předepsaným způsobem:</p>	<p>Náležitostmi a přesností odpovídá právním předpisům.</p> <div style="text-align: center; font-size: 2em; opacity: 0.5;"> </div> <div style="background-color: black; width: 100px; height: 100px; margin: 10px auto;"></div> <p>Geometrický plán ověřil úředně oprávněný zeměměřický inženýr:</p> <div style="background-color: black; width: 100px; height: 100px; margin: 10px auto;"></div> <p>Dne: 4.1.2013      Číslo: 8/2013</p> <p>Úředně oprávněný zeměměřický inženýr odpovídá za odbornou úroveň geometrického plánu, za dosažení předepsané přesnosti a za správnost a úplnost náležitostí podle právních předpisů.</p>	<p>Katastrální úřad, katastrální pracoviště souhlasí s očíslováním parcel.</p> <div style="text-align: center;"> <p>3</p> </div> <div style="background-color: black; width: 100px; height: 100px; margin: 10px auto;"></div> <p>Souhlas katastrálního úřadu, katastrálního pracoviště potvrdil:</p> <div style="background-color: black; width: 100px; height: 100px; margin: 10px auto;"></div> <p>Dne: 14. 01 2013      Číslo: 14/2013</p> <p>Jeden výtisk geometrického plánu a předepsané přílohy jsou uloženy u katastrálního úřadu, katastrálního pracoviště.</p>
--	---	--

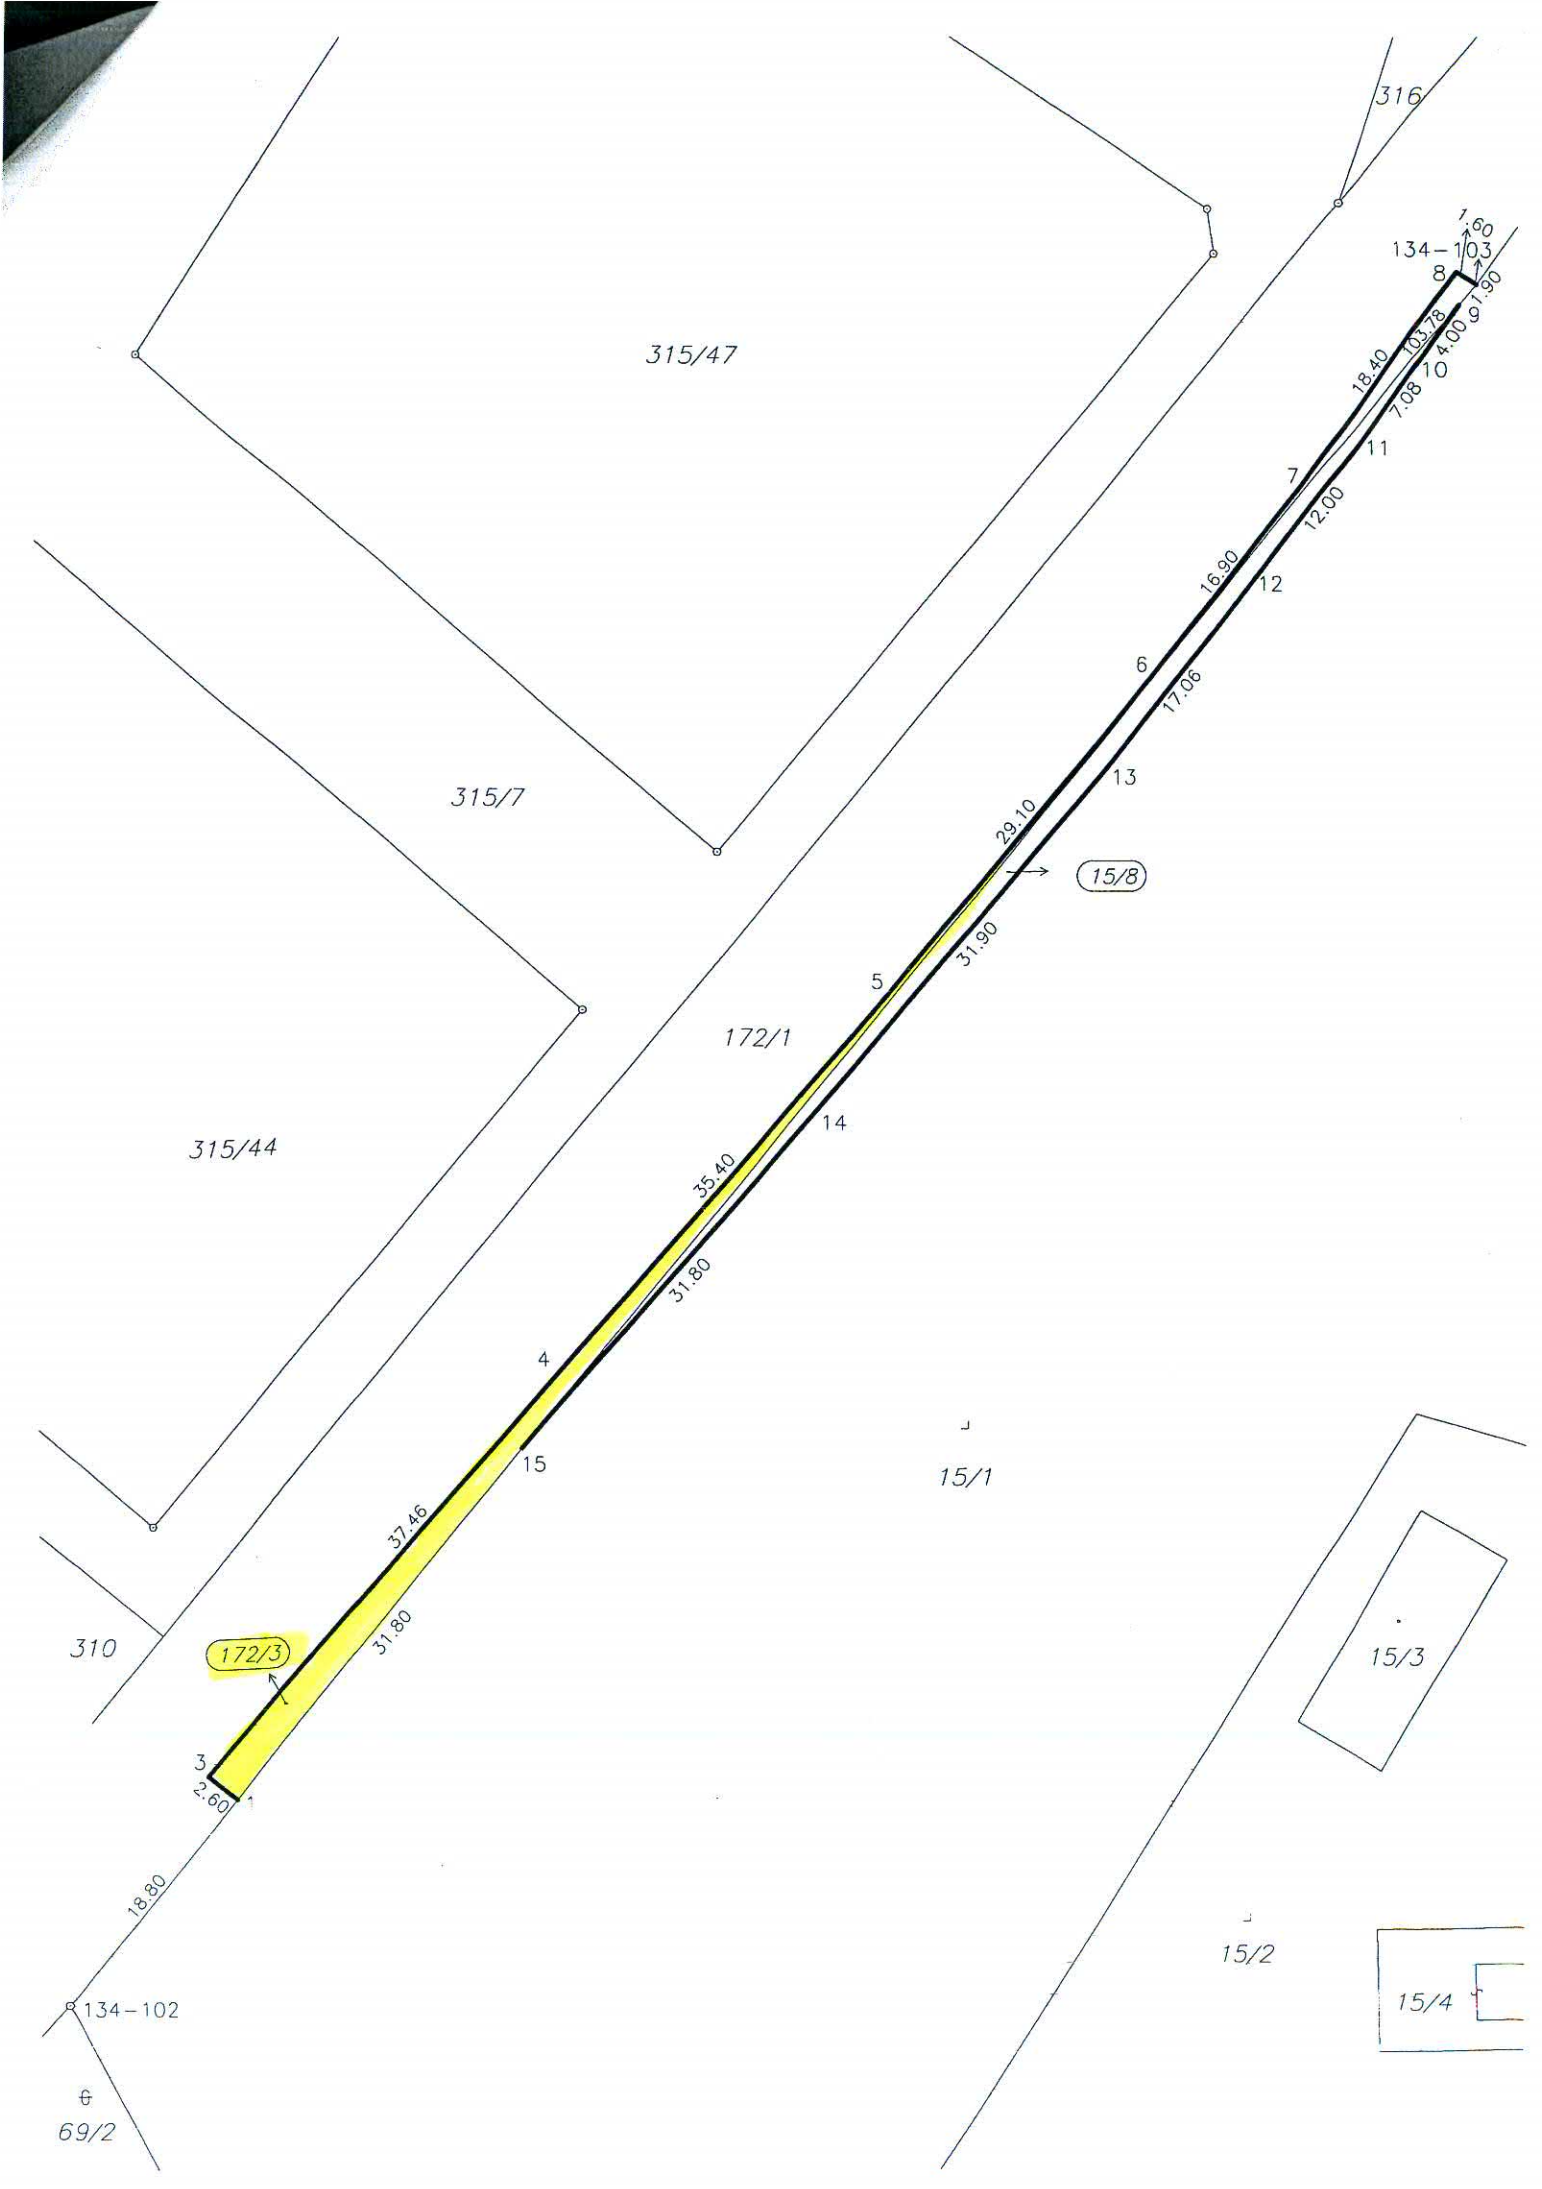

315/47

315/7

315/44

172/1

15/1

15/2

15/3

15/4

316

134-103

310

172/3

15/8

134-102

69/2

3  
2.60

18.80

31.80

37.46

15

4

31.80

35.40

14

5

31.90

29.10

13

17.06

12

16.90

7

12.00

18.40

10.78

7.08

4.00

1.60

1.30