


KOORDINAČNÍ SITUACE STAVBY M 1:5000

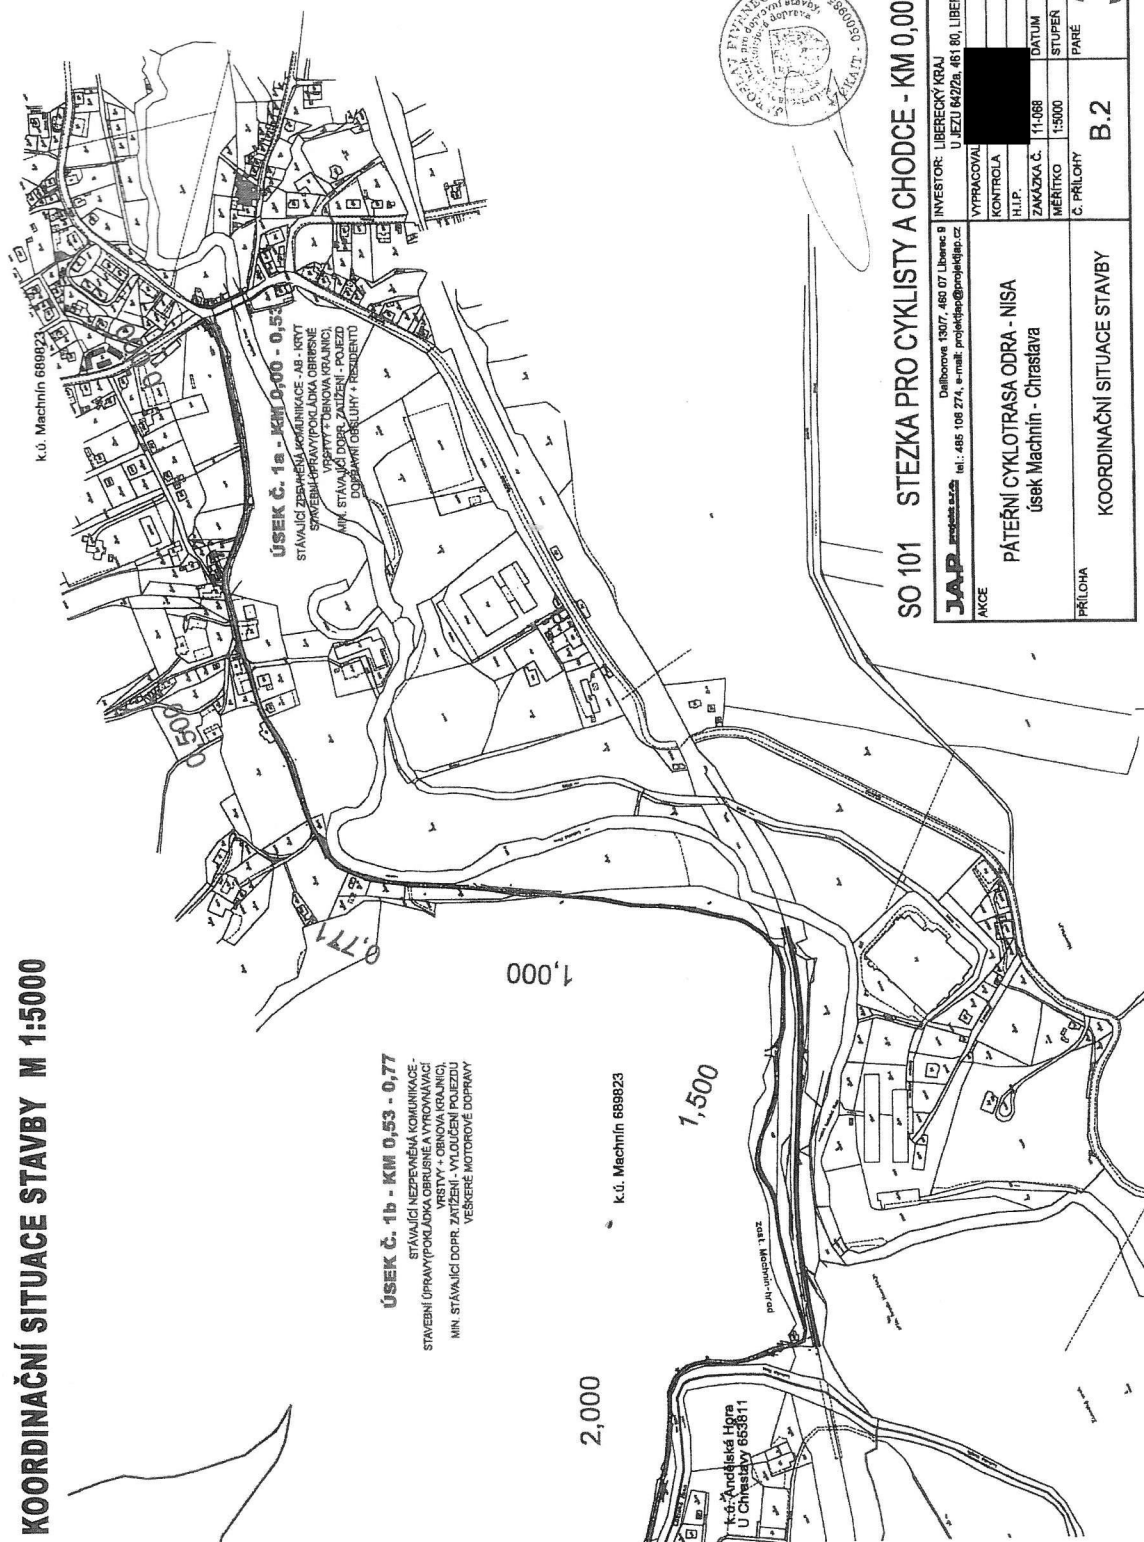

SO 101 STEZKA PRO CYKLISTY A CHODCE - KM 0,000 - 0,771

JAP projektová a projektová Daliborova 1307, 460 07 Liberec 8 tel.: 485 108 274, e-mail: projekt@jap.cz		INVESTOR: LIBERECKÝ KRAJ UJEZD 8422a, 461 80, LIBEREC 2	
AKCE	PÁTERNÍ CYKLOTRASA ODRA - NISA Úsek Machnín - Chrástava	VYPRACOVAL	
		KONTROLA	
		H.L.P.	
		ZAKAZKA Č.	11-068
		DATUM	01/2012
		MĚŘÍTKO	1:5000
		STUPEŇ	DSP D23
PRÍLOHA	KOORDINAČNÍ SITUACE STAVBY B.2	Č. PRÍLOHY	3