

Seznam souřadnic (S-JTSK)

Číslo Souřadnice pro zápis do KN
bodu Y X Kód kv. Poznámka


k.ú. Hraničná nad Nisou

78-540	680205.43	974620.37	4	vytesaný křížek v betonu
78-541	680203.62	974622.99	4	zapuštěný hřeb
78-545	680193.06	974638.29	4	znak z plastu
78-548	680197.25	974651.53	4	znak z plastu
1	680191.61	974641.77	3	roh křídla mostu
2	680190.50	974642.26	4	značka na křídle mostu
3	680186.36	974644.08	3	roh křídla mostu
4	680185.15	974645.33	4	značka na křídle mostu
5	680191.37	974652.51	4	značka na křídle mostu
6	680193.74	974651.50	4	značka na křídle mostu
7	680195.68	974650.67	3	roh křídla mostu

k.ú. Janov nad Nisou

154-65	680173.05	974664.64	4	značka na opěrné zdi
154-66	680177.87	974663.72	4	zapuštěný hřeb
154-68	680182.78	974667.64	4	kolík
154-70	680190.30	974653.97	4	značka na křídle mostu
154-71	680186.60	974650.00	4	znak z plastu
1131-1	680184.40	974646.10	3	roh křídla mostu
1131-2	680189.51	974655.40	4	znak z plastu
1131-3	680191.99	974658.12	3	roh křídla mostu
1131-4	680192.88	974657.76	4	roh křídla mostu
1131-5	680190.47	974652.89	3	roh křídla mostu

Dělit nebo scelovat pozemky lze jen na základě územního rozhodnutí, pokud podmínky pro ně nejsou stanoveny jiným rozhodnutím nebo opatřením.

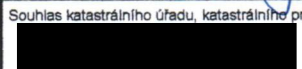
GEOMETRICKÝ PLÁN pro rozdělení pozemku a vymezení rozsahu věcného břemene k části pozemku	Náležitosti a přesnosti odpovídá právním předpisům.	Katastrální úřad, katastrální pracoviště souhlasí s očíslováním parcel.
Vyhotovil: GEOMETRICKÉ PLÁNY v.o.s. Rumjancevova 3 460 01 Liberec 1 tel.: 482 710 141		
Číslo plánu: 577-682/2013, 1131-682/2013		
Okres: Jablonec nad Nisou		
Obec: Janov nad Nisou		
Katastrální území: Hraničná n.N., Janov n.N.		
Mapový list: DKM	Geometrický plán ověřil úředně oprávněný zeměměřický inženýr:	Souhlas katastrálního úřadu, katastrálního pracoviště potvrdil:
Kód způsobu určení výměr je určen podle §77 odst. 2 vyhlášky č. 26/2007 Sb.		
Dosavadním vlastníkům pozemků byla poskytnuta možnost seznámit se v terénu s průběhem navrhovaných nových hranic, které byly označeny předepsaným způsobem:	Dne 16.10.2013 Číslo 243 / 2013	Dne 12 -11- 2013 Číslo 1023/13
viz poznámka seznamu souřadnic	Úředně oprávněný zeměměřický inženýr odpovídá za odbornou úroveň geometrického plánu, za dosažení předepsané přesnosti a za správnost	Jeden výtisk geometrického plánu a předepsané přílohy jsou uloženy u katastrálního úřadu, katastrálního pracoviště.


VÝKAZ DOSAVADNÍHO A NOVÉHO STAVU ÚDAJŮ KATASTRU NEMOVITOSTÍ														
Dosavadní stav				Nový stav										
Označení pozemku parc. číslem	Výměra parcely		Druh pozemku Způsob využití	Označení pozemku parc. číslem	Výměra parcely		Druh pozemku Způsob využití	Typ stavby Způsob využití	Způsob určení výměr	Porovnání se stavem evidence právních vztahů				
	ha	m ²			ha	m ²				Dílí přechází z pozemku označeného v katastru nemovitostí	dřívější poz. evidenci	Číslo listu vlastnictví	Výměra dílu	
													ha	m ²
rozdělení pozemku :														
k.ú. Hraničná nad Nisou														
264/3	*)	80	travní p.	264/3	29	travní p.		2	264/3		10001		29	
				264/10	43	ostat. pl. silnice		2	264/3		10001		43	
				264/11	9	travní p.		2	264/3		10001		9	
264/5	*)	1 10	ostat. pl. ostat. komunikace	264/5	35	ostat. pl. jiná plocha		2	264/5		10001		35	
				264/12	36	ostat. pl. jiná plocha		2	264/5		10001		36	
				264/13	38	ostat. pl. silnice		2	264/5		10001		38	
870/3		74	ostat. pl. ostat. komunikace	870/3	50	ostat. pl. ostat. komunikace		0	870/3		1054		50	
				870/7	24	ostat. pl. silnice		2	870/3		1054		24	
		2 64			2 64									
*) Rozdíl vzniklý zaokrouhlením výměr (pod 14.6 přílohy vyhlášky č.26/2007).														
k.ú. Janov nad Nisou														
64/3		5 08	travní p.	64/3	5 03	travní p.		2	64/3		10001		5 03	
				64/5	5	ostat. pl. silnice		2	64/3		10001		5	
1323		21 62	ostat. pl. ostat. komunikace	1323/1	16 42	ostat. pl. ostat. komunikace		2	1323		10001		16 42	
				1323/2	5 20	ostat. pl. silnice		2	1323		10001		5 20	
		26 70			26 70									
vymezení rozsahu věcného břemene k části pozemku :														
k.ú. Janov nad Nisou														
1381/4									1381/4		60000			

Oprávněný : dle smlouvy

Druh věcného břemene : právo chůze a jízdy

Výkaz údajů o bonitovaných půdně ekologických jednotkách (BPEJ) k parcelám nového stavu											
Parcelní číslo podle		Kód BPEJ	Výměra		BPEJ na dílu parcely	Parcelní číslo podle		Kód BPEJ	Výměra		BPEJ na dílu parcely
katastru nemovitostí	zjednodušené evidence		ha	m²		katastru nemovitostí	zjednodušené evidence		ha	m²	
k.ú. Hraničná nad Nisou											
264/3		94089		29	264/3						
264/11		94089		9	264/3						

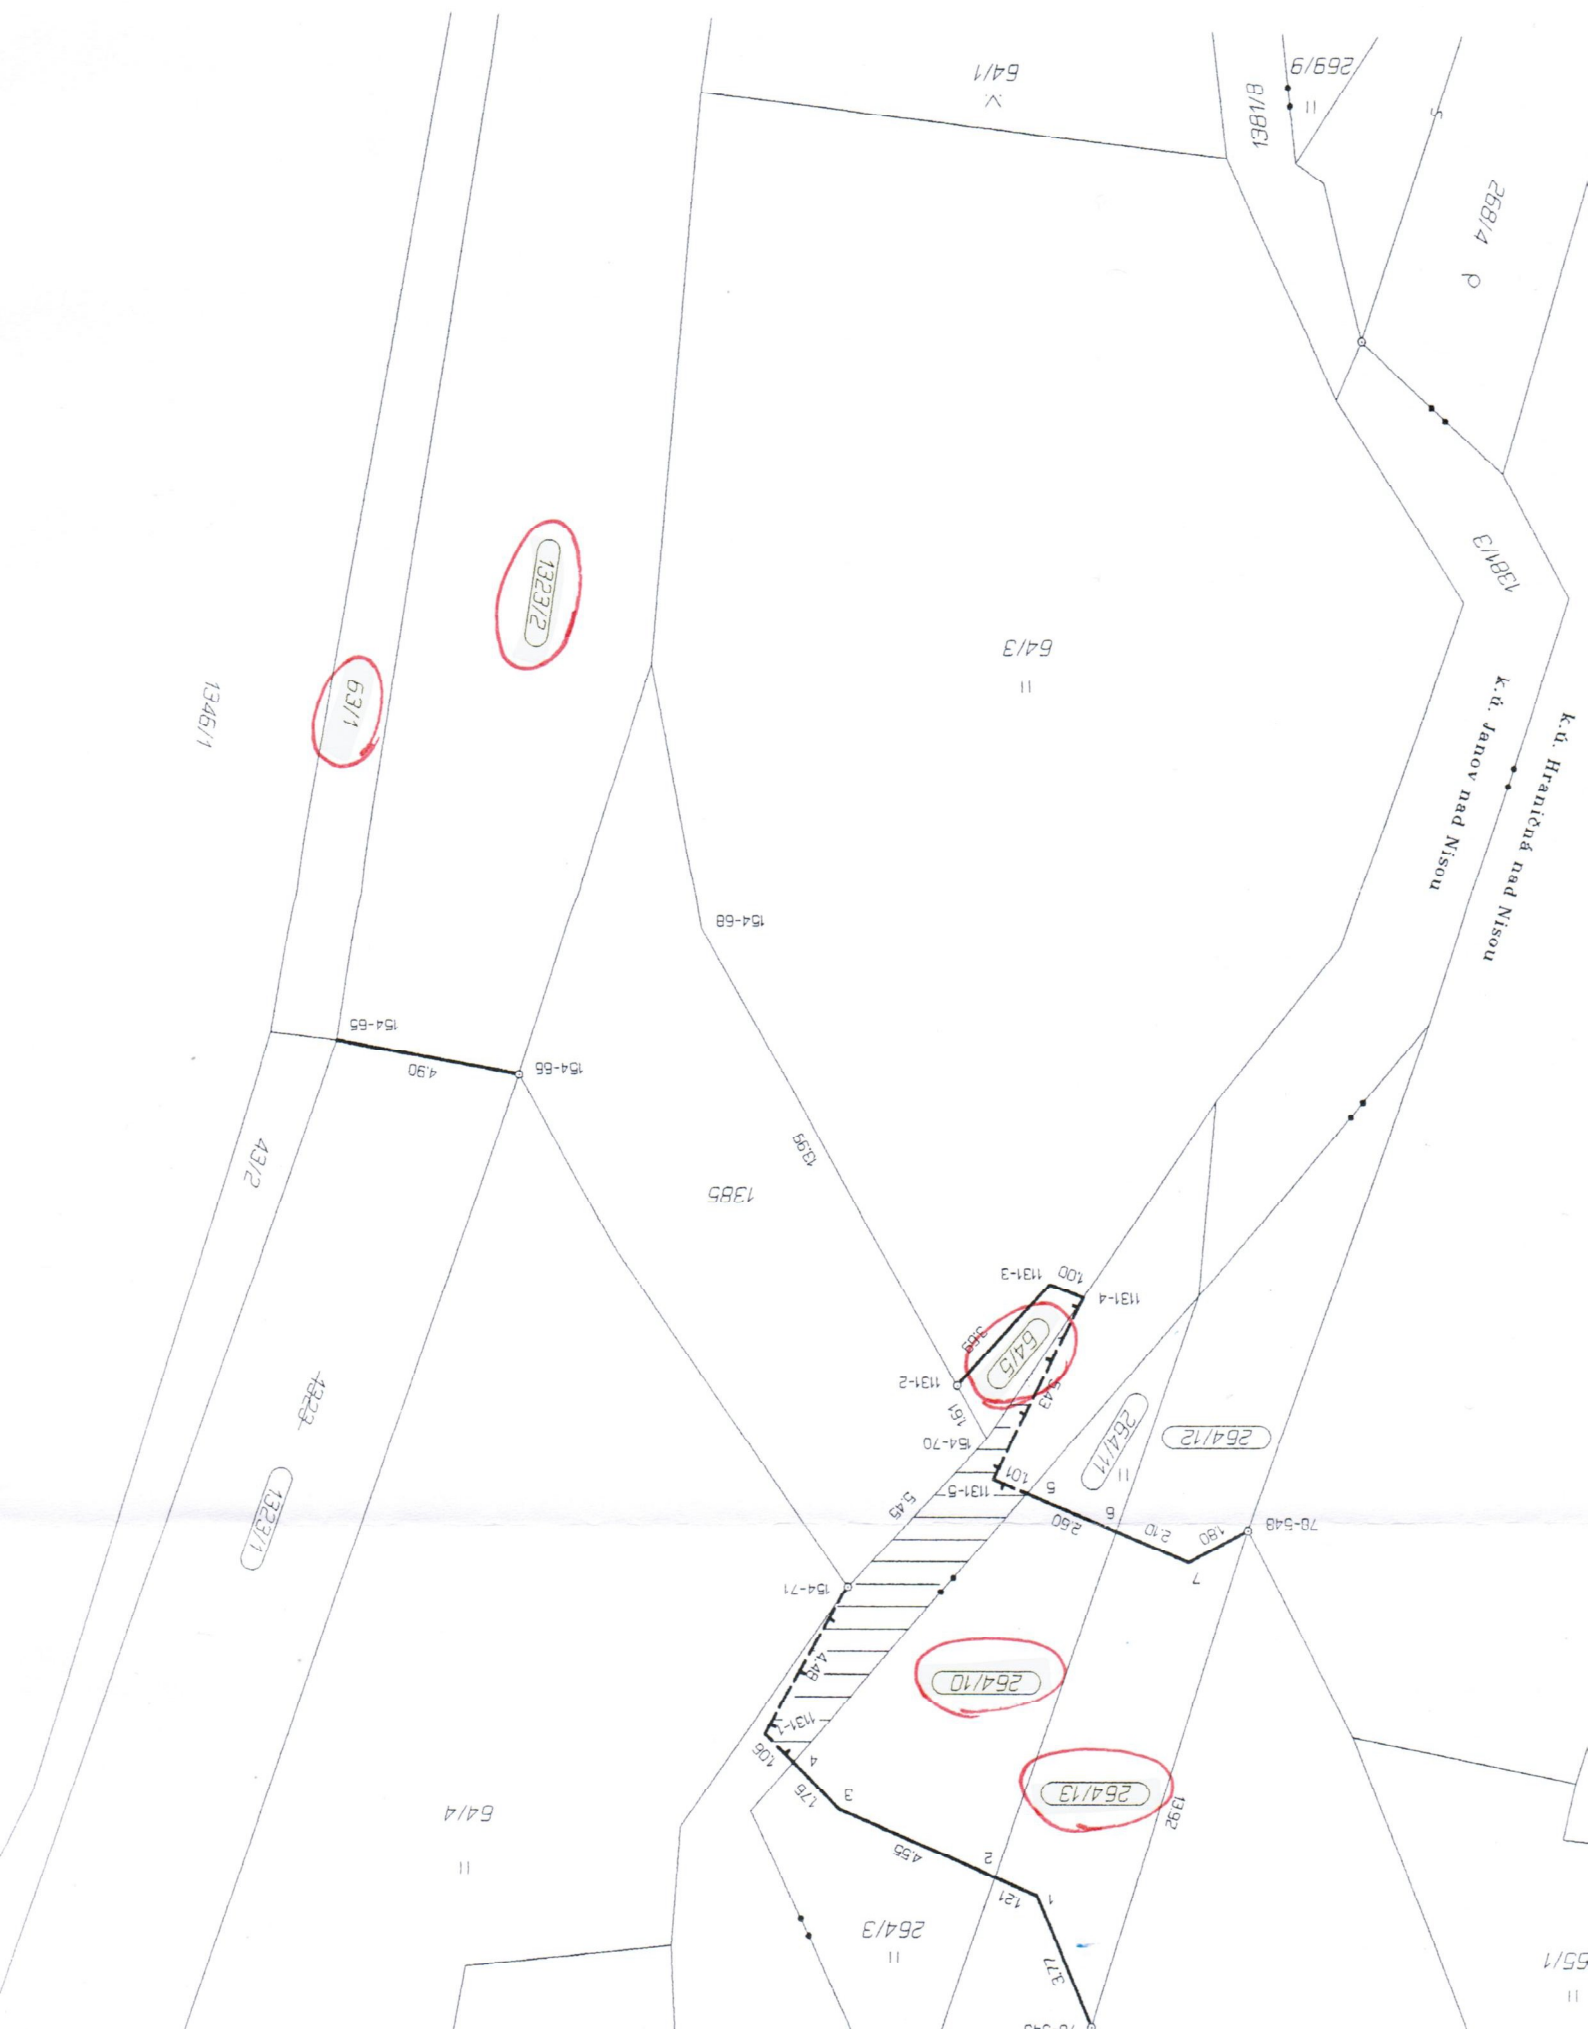

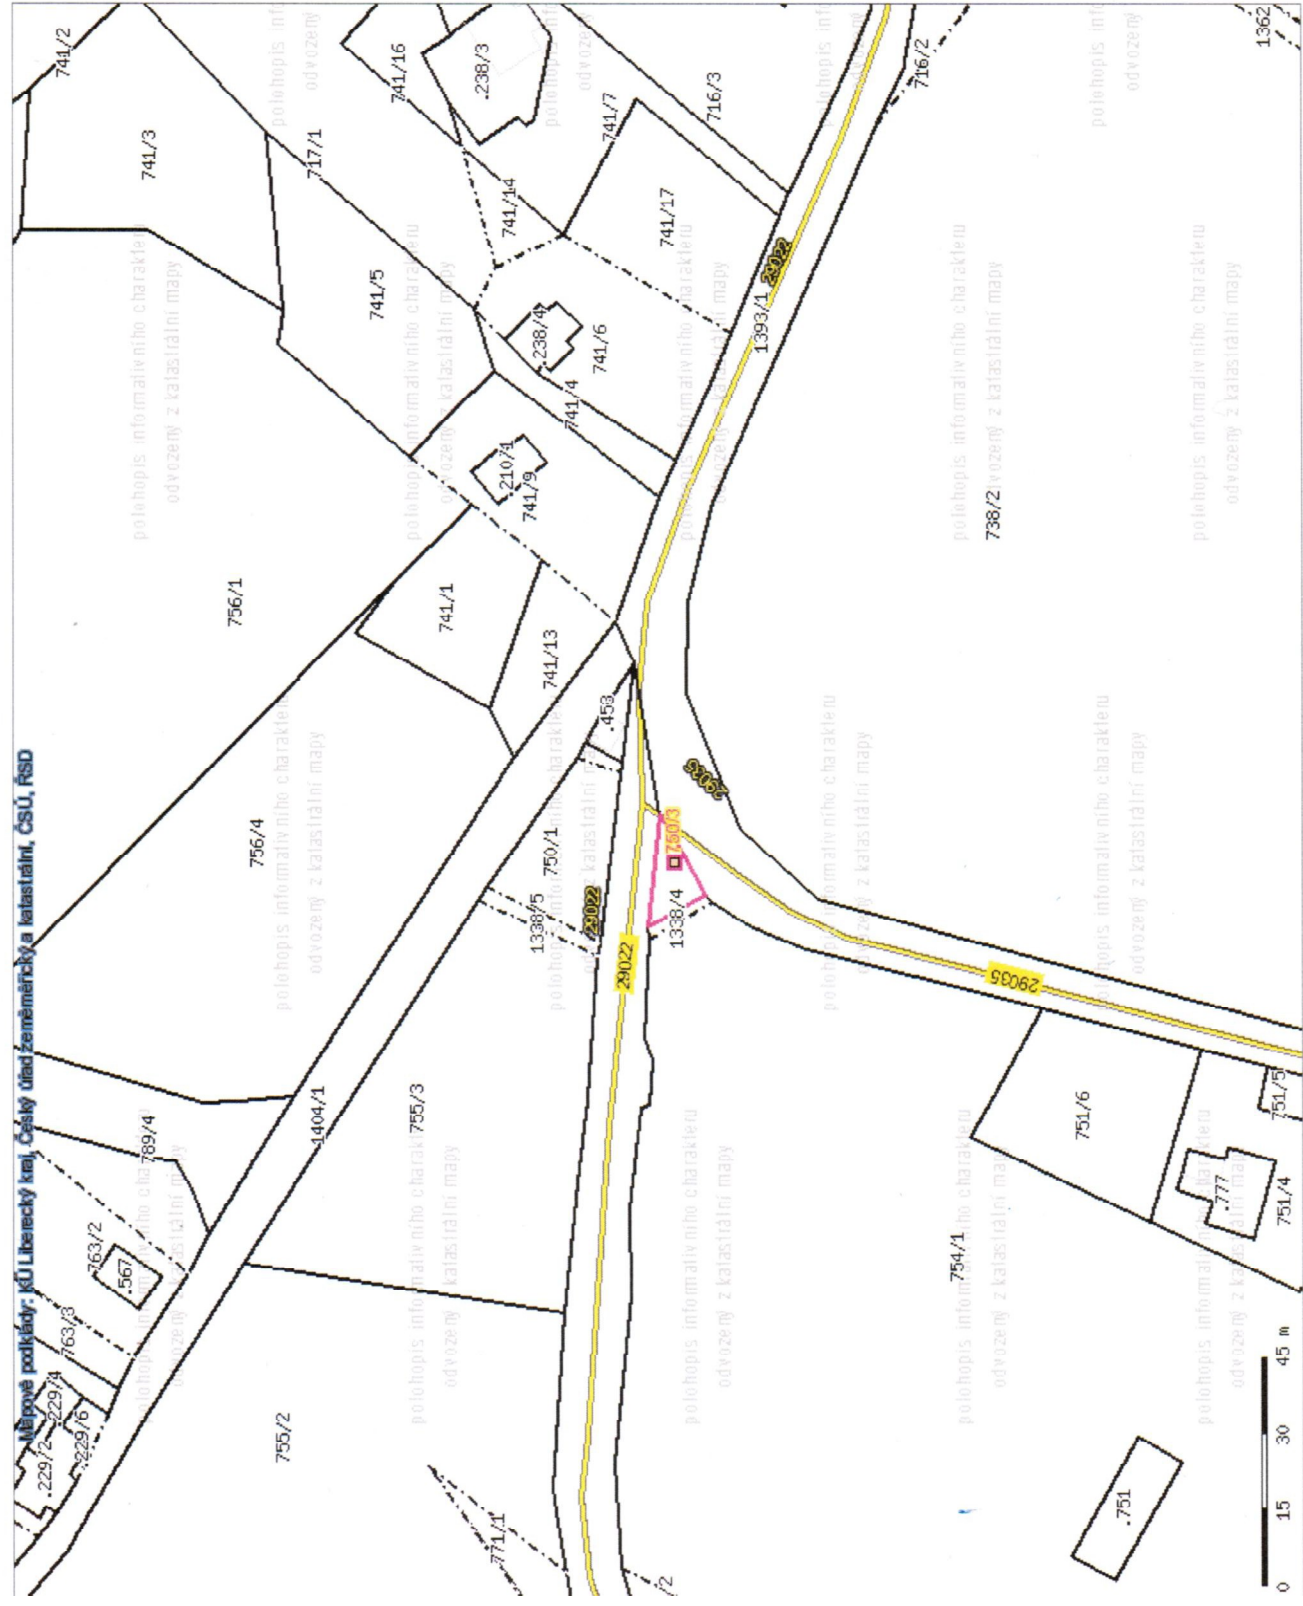

K. a. JANOVA WAG NISOV - p.p.č. 750/3