


SITUACE ZÁBORŮ Č.8.2 CHOTYNĚ M 1:200

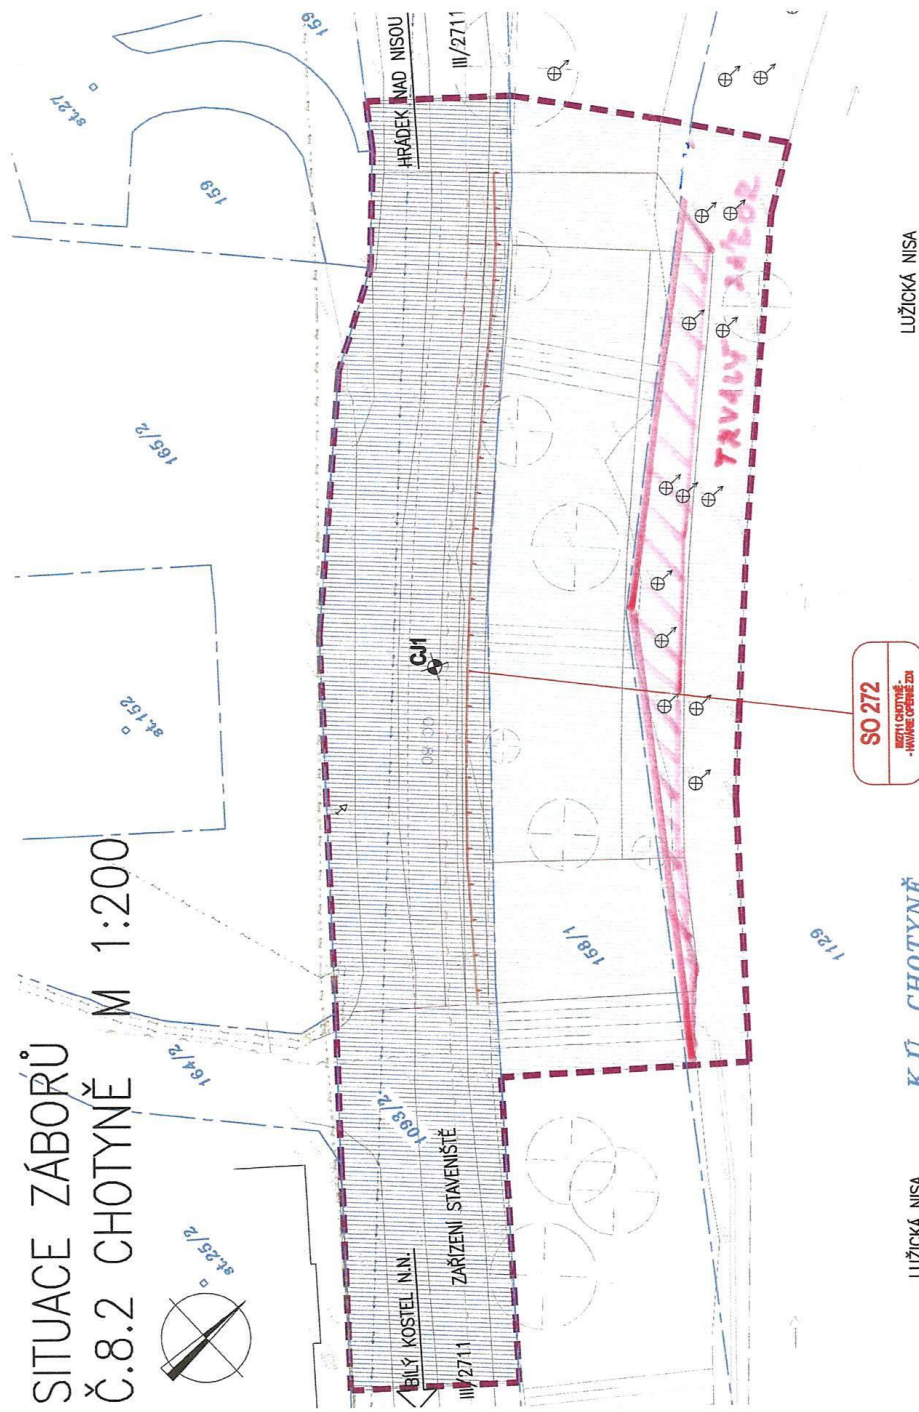

LUŽICKÁ NISA

K.Ů. CHOTYNĚ

LUŽICKÁ NISA