


# VÝKAZ DOSAVADNÍHO A NOVÉHO STAVU ÚDAJŮ KATASTRU NEMOVITOSTÍ

| Dosavadní stav                    |                               |                               | Nový stav                         |                               |  |                           |                     |  |        |                         |             |
|-----------------------------------|-------------------------------|-------------------------------|-----------------------------------|-------------------------------|--|---------------------------|---------------------|--|--------|-------------------------|-------------|
| Označení pozemku parcelním číslem | Výměra parcely m <sup>2</sup> | Druh pozemku Způsob využití   | Označení pozemku parcelním číslem | Výměra parcely m <sup>2</sup> | Druh pozemku Způsob využití              | Typ stavby Způsob využití | Způsob určení výměr | Porovnání se stavem evidence právních vztahů |        |                         | Označ. dílu |
|                                   |                               |                               |                                   |                               |  |                           |                     | Díl přechází z pozemku označeného            |        | Číslo listu vlastnictví |             |
|                                   |                               | v katastru nemovitostí        |                                   | v dřívější poz.evidenci       |  |                           |                     |  |        |                         |             |
| 1438/2                            | 32                            | ost.pl.<br>nepl.p.            | 1438/2                            | 16                            | ost.pl.<br>nepl.p.<br>ost.pl.            |                           | 0                   |  |        |                         |             |
|                                   |                               |                               | 1438/3                            | 16                            |  |                           |                     | silnice                                      | 1438/2 | 128                     | 16          |
| 1903/1                            | 23 82                         | vodní pl.<br>tok<br>přirozený | 1903/1                            | 23 71                         | vodní pl.<br>tok<br>přirozený<br>ost.pl. |                           | 0                   |  |        |                         |             |
|                                   |                               |                               | 1903/18                           | 11                            |  |                           |                     | silnice                                      | 1903/1 | 385                     | 11          |
| 24 14                             |                               |                               | 24 14                             |                               |  |                           |                     |  |        |                         |             |

| Parcelní číslo podle |                       | Kód BPEJ | Výměra |                | BPEJ na dílu parcely |
|----------------------|-----------------------|----------|--------|----------------|----------------------|
| katastru nemovitostí | zjednodušené evidence |          | ha     | m <sup>2</sup> |                      |
|                      | nebonitováno          |          |        |                |                      |

Dělit nebo scelovat pozemky lze jen na základě územního rozhodnutí, pokud podmínky pro ně nejsou stanoveny jiným rozhodnutím nebo opatřením.

|   |   |  |                         |
|---|---|--|-------------------------|
| <h2>GEOMETRICKÝ PLÁN</h2> <p>pro rozdělení pozemku</p> <p>Zhotovil: GEODÉZIE GLOBAL, s.r.o<br/>Žižkova 498, Trutnov, 541 01</p> <p>Číslo plánu: 653-46/2012</p> <p>Okres: Česká Lípa</p> <p>Obec: Svor</p> <p>Čat. území: Svor</p> <p>Mapový list: VS V-5-10</p> <p>Číslo způsobu určení výměr je určen podle § 77 odst. 2<br/>yhlášky č. 26/2007 Sb.</p> | <p>Náležitostmi a přesností odpovídá právním předpisům.</p> <p><i>Jana FILIP</i></p>                                  | <p>Katastrální úřad souhlasí s očišlováním parcel.</p> <p><i>Katastrální úřad pro Liberecký kraj<br/>Katastrální pracoviště Česká Lípa</i></p> |                         |
|   | <p>Geometrický plán ověřil úředně oprávněný inženýr:</p>  | <p>Souhlas katastr. úřadu:</p>   |                         |
|   | <p>Dne: 13.12.2012</p>  | <p>Číslo: 51/2012</p>  | <p>Dne: 20-02-2013</p>  |
|   | <p>Úředně oprávněný zeměměřický inženýr odpovídá za</p>   |  | <p>Číslo: 1803/2013</p> |
|   | <p>Dosavadním vlastníkům pozemků byla poskytnuta možnost seznámit se v terénu s průběhem navržených nových hranic</p> |  |                         |

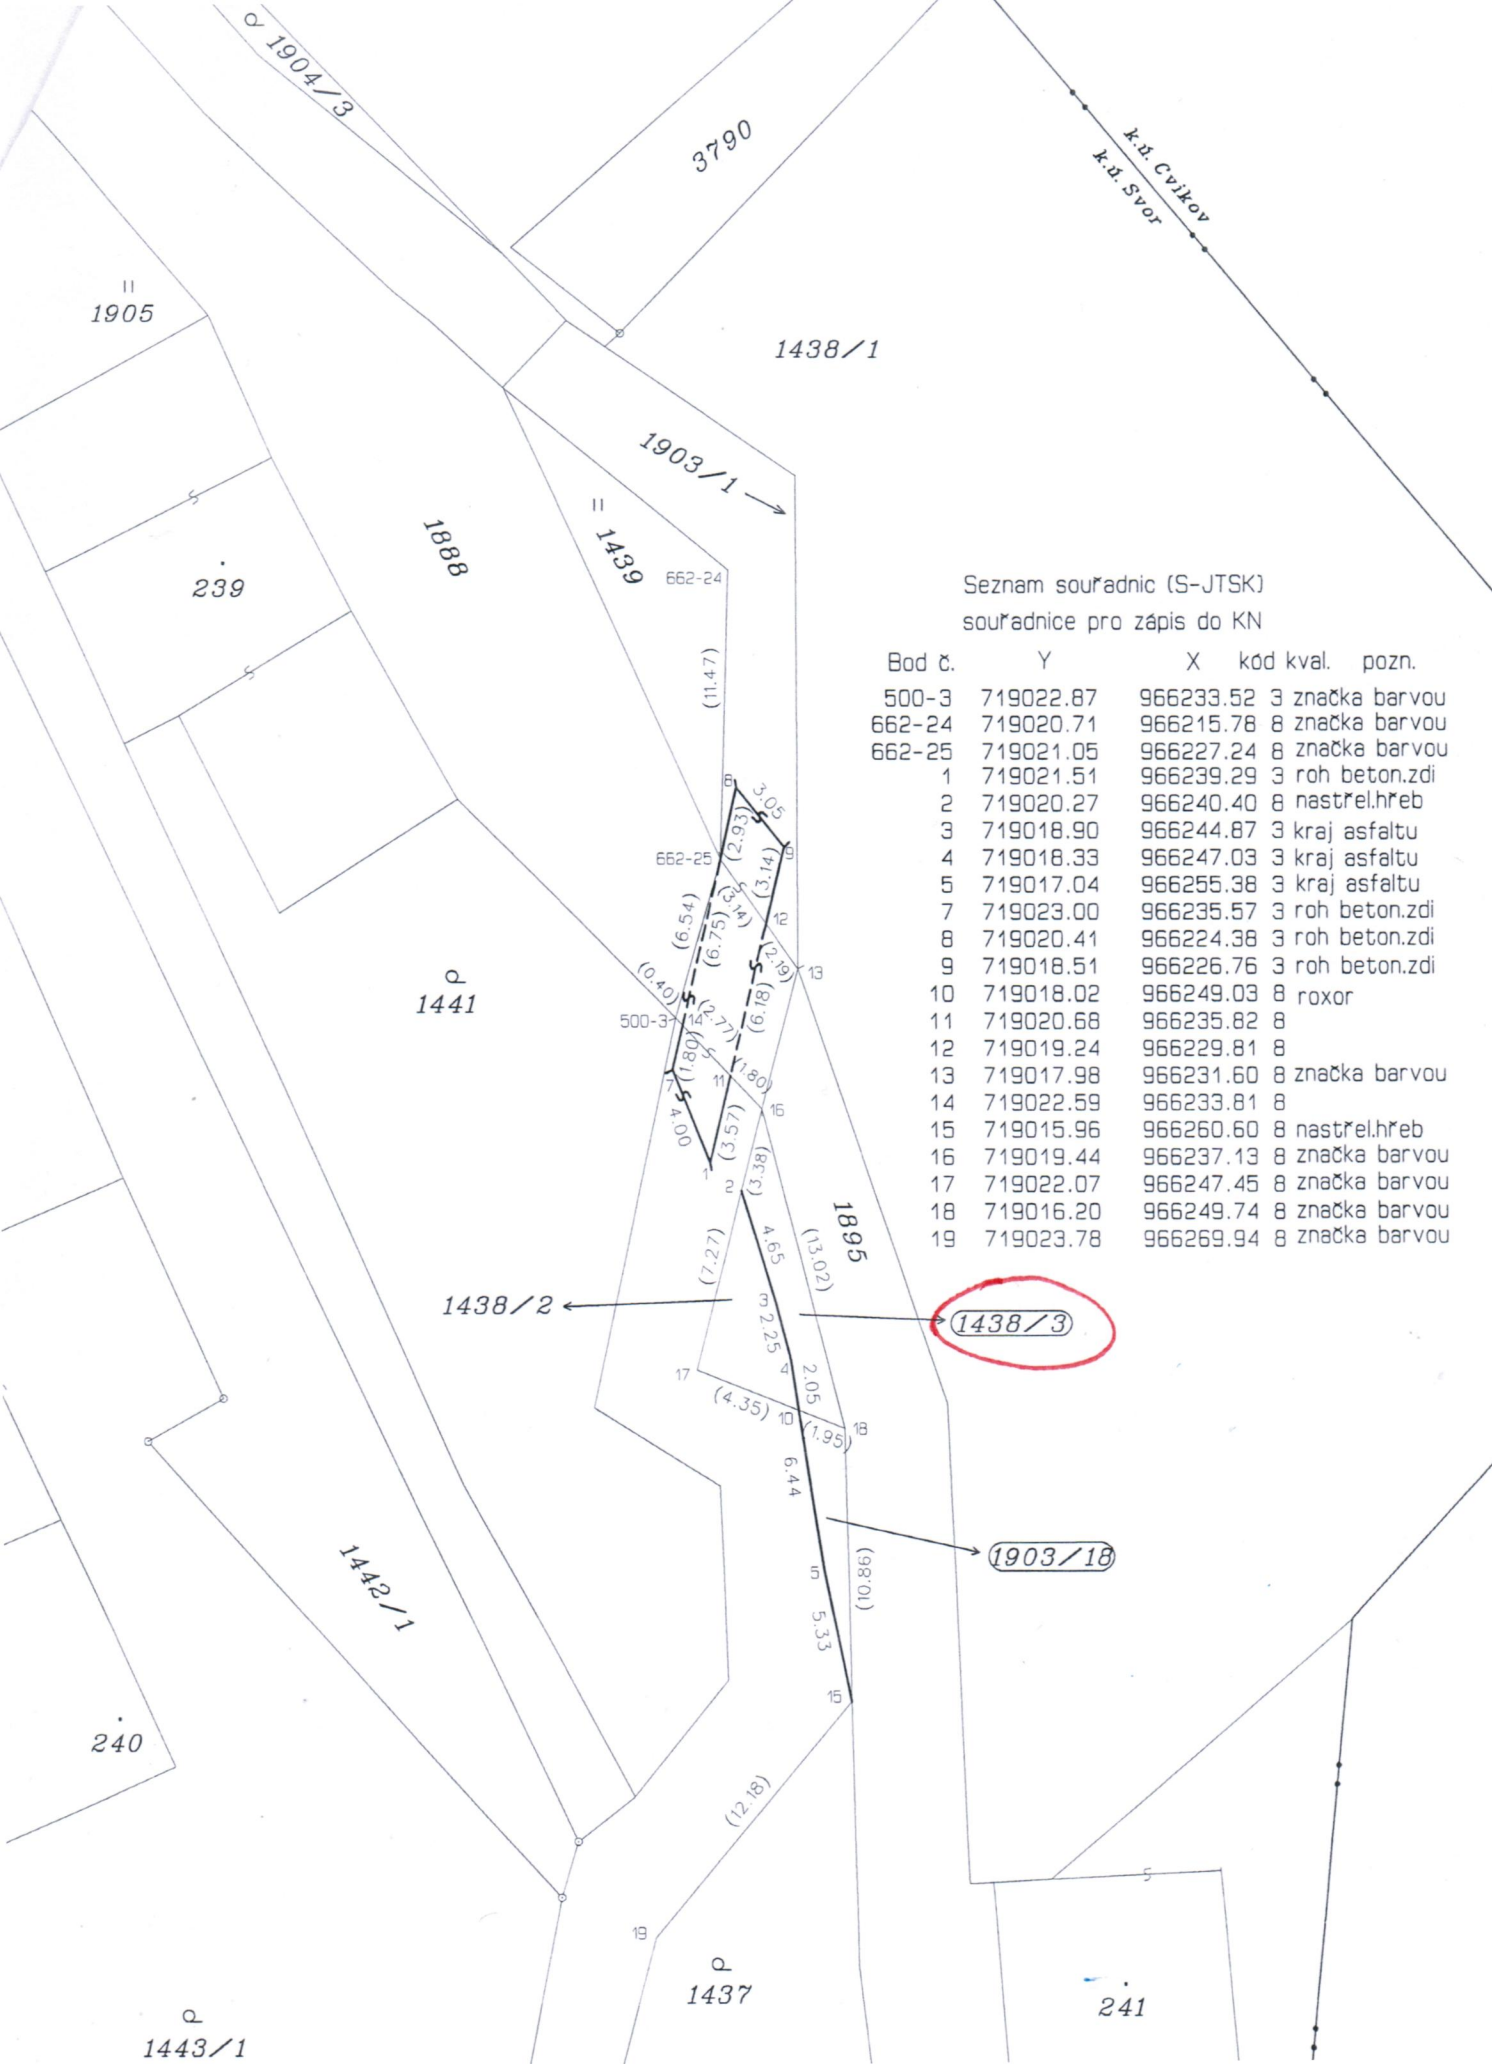

Seznam souřadnic (S-JTSK)  
souřadnice pro zápis do KN

| Bod č. | Y         | X         | kód kval. | pozn.         |
|--------|-----------|-----------|-----------|---------------|
| 500-3  | 719022.87 | 966233.52 | 3         | značka barvou |
| 662-24 | 719020.71 | 966215.78 | 8         | značka barvou |
| 662-25 | 719021.05 | 966227.24 | 8         | značka barvou |
| 1      | 719021.51 | 966239.29 | 3         | roh beton.zdi |
| 2      | 719020.27 | 966240.40 | 8         | nastřel.hřeb  |
| 3      | 719018.90 | 966244.87 | 3         | kraj asfaltu  |
| 4      | 719018.33 | 966247.03 | 3         | kraj asfaltu  |
| 5      | 719017.04 | 966255.38 | 3         | kraj asfaltu  |
| 7      | 719023.00 | 966235.57 | 3         | roh beton.zdi |
| 8      | 719020.41 | 966224.38 | 3         | roh beton.zdi |
| 9      | 719018.51 | 966226.76 | 3         | roh beton.zdi |
| 10     | 719018.02 | 966249.03 | 8         | roxor         |
| 11     | 719020.68 | 966235.82 | 8         |               |
| 12     | 719019.24 | 966229.81 | 8         |               |
| 13     | 719017.98 | 966231.60 | 8         | značka barvou |
| 14     | 719022.59 | 966233.81 | 8         |               |
| 15     | 719015.96 | 966260.60 | 8         | nastřel.hřeb  |
| 16     | 719019.44 | 966237.13 | 8         | značka barvou |
| 17     | 719022.07 | 966247.45 | 8         | značka barvou |
| 18     | 719016.20 | 966249.74 | 8         | značka barvou |
| 19     | 719023.78 | 966269.94 | 8         | značka barvou |

1438/3

1903/18