



VÝKAZ DOSAVADNÍHO A NOVÉHO STAVU ÚDAJŮ KATASTRU NEMOVITOSTÍ

Dosavadní stav				Nový stav									
Označení pozemku parc. číslem	Výměra parcely		Druh pozemku	Označení pozemku parc. číslem	Výměra parcely		Druh pozemku	Typ stavby	Způs. určení výměr	Porovnání se stavem evidence právních vztahů			
	ha	m ²	Způsob využití		ha	m ²	Způsob využití	Způsob využití	Díl přechází z pozemku označeného v katastru nemovitostí	Číslo listu vlastnictví	Výměra dílu	Označení dílu	
2502/4	97	03	ostat. pl. ostat. komunikace	2502/4	96	81	ostat. pl. ostat. komunikace		0	2502/4	10001	96	81
				2502/9		22	ostat. pl. ostat. komunikace		0	2502/4	10001		22
	97	03			97	03							

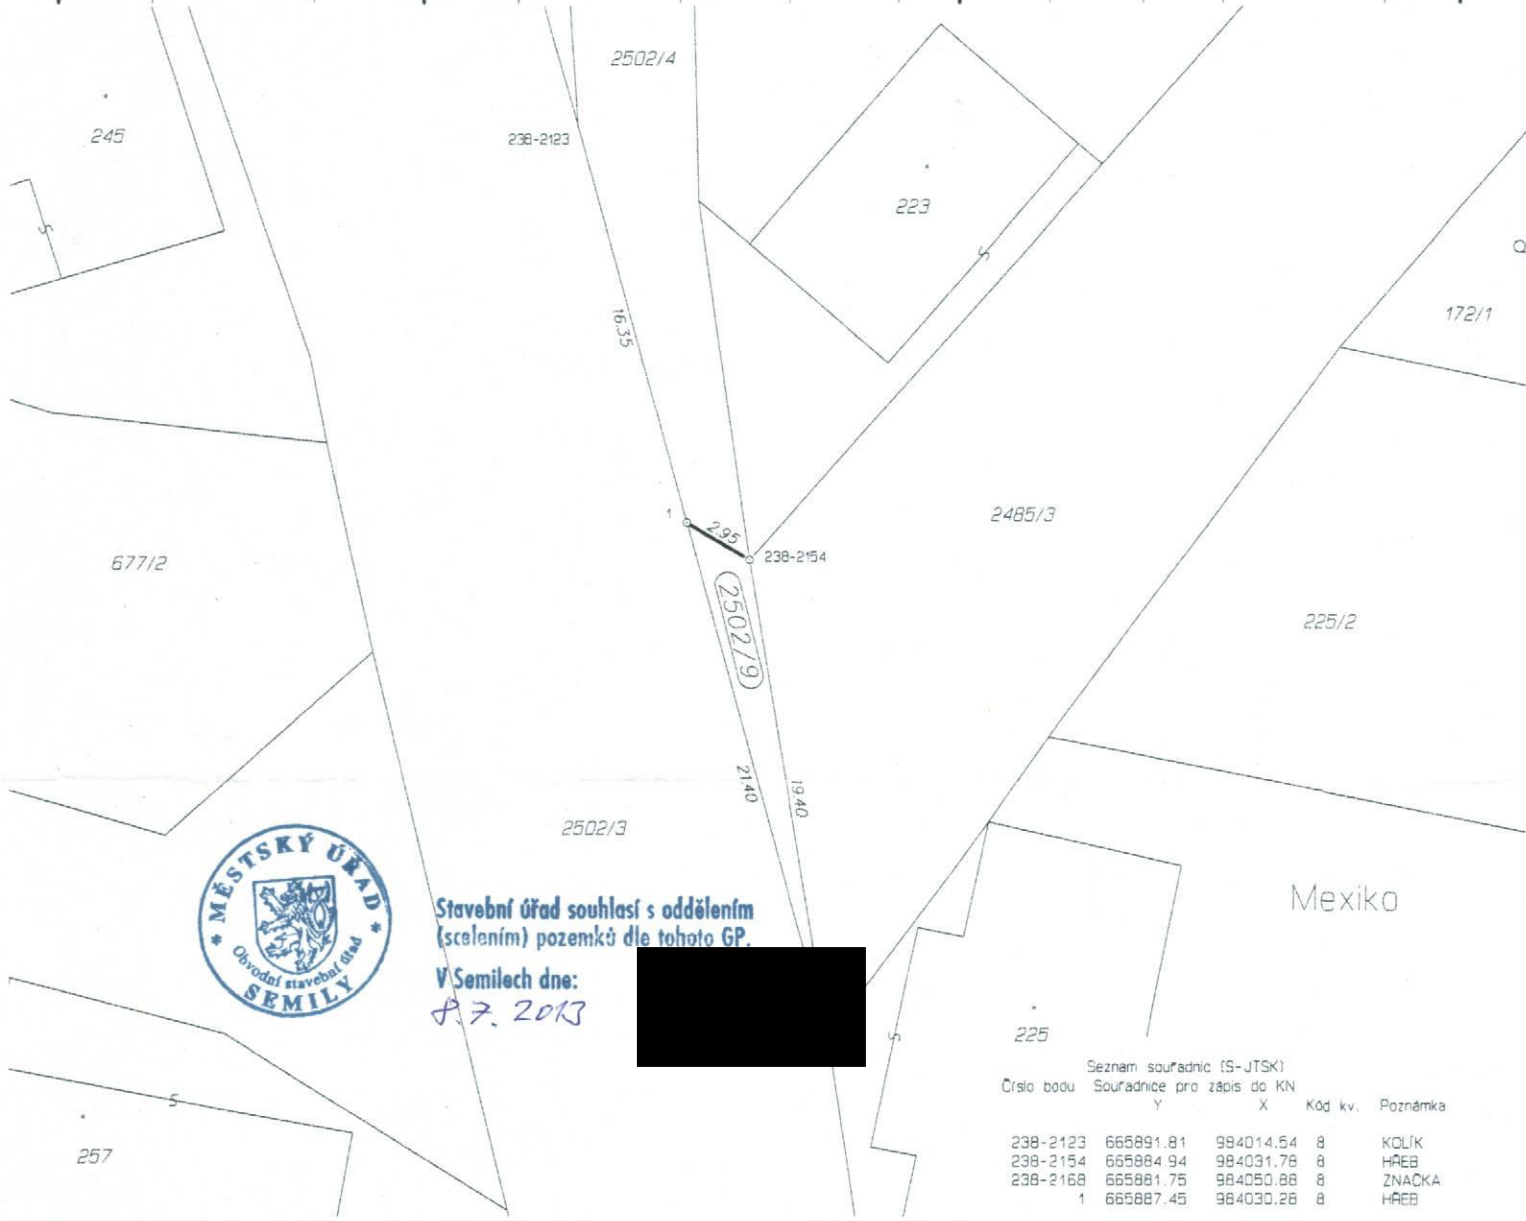

Stavební úřad souhlasí s oddělením (scelením) pozemků dle tohoto GP.

V Semilech dne: 8.7.2013

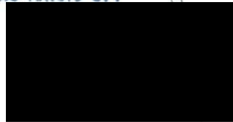

Seznam souřadnic (S-JTSK)

Číslo bodu	Souřadnice pro zápis do KN	Kód kv.	Poznámka
	Y X		
238-2123	665891.81 984014.54	8	KOLÍK
238-2154	665884.94 984031.78	8	HŘEB
238-2168	665881.75 984050.88	8	ZNAČKA
1	665887.45 984030.28	8	HŘEB

Dělit nebo scelovat pozemky lze jen na základě územního rozhodnutí, pokud podmínky pro ně nejsou stanoveny jiným rozhodnutím nebo opatřením.

<h2>GEOMETRICKÝ PLÁN</h2> <p>pro rozdělení pozemku</p> <p>Vyhotovil: Ing. Jan Král, M. Alše 620, Semily 51301 tel.: 776126575, 481624226 email: geo.sm@seznam.cz, www.gksemily.cz</p> <p>Číslo plánu: 263-833/2013</p> <p>Okres: Semily</p> <p>Obec: Vysoké nad Jizerou</p> <p>Katastrální území: Sklenářice</p> <p>Mapový list: KMD</p> <p>Kód způsobu určení výměr je určen podle §77 odst. 2 vyhlášky č. 28/2007 Sb.</p> <p>Dosavadním vlastníkům pozemků byla poskytnuta možnost seznámit se v terénu s průběhem navrhovaných nových hranic, které byly označeny předepsaným způsobem:</p> <p>viz. seznam souřadnic</p>	<p>Náležitosti a přesnosti odpovídá právním předpisům.</p> <p>Geometrický plán ověřil úředně oprávněný zeměměřický inženýr:</p> <p>Dne 18.5.2013 Číslo 103/2013</p> <p>Úředně oprávněný zeměměřický inženýr odpovídá za odbornou úroveň geometrického plánu, za dosažení předepsané přesnosti a za správnost a úplnost náležitostí podle právních předpisů.</p>	<p>Katastrální úřad, katastrální pracoviště souhlasí s očíslováním parcel.</p> <p>Souhlas katastrálního úřadu, katastrálního pracoviště potvrzuje:</p> <p>Dne - 3 - 06 - 2013 Číslo 405/2013</p> <p>Jeden prvopis geometrického plánu a předepsané přílohy jsou uloženy u katastrálního úřadu, katastrálního pracoviště.</p>