





■ budoucí věcná břemena


CH

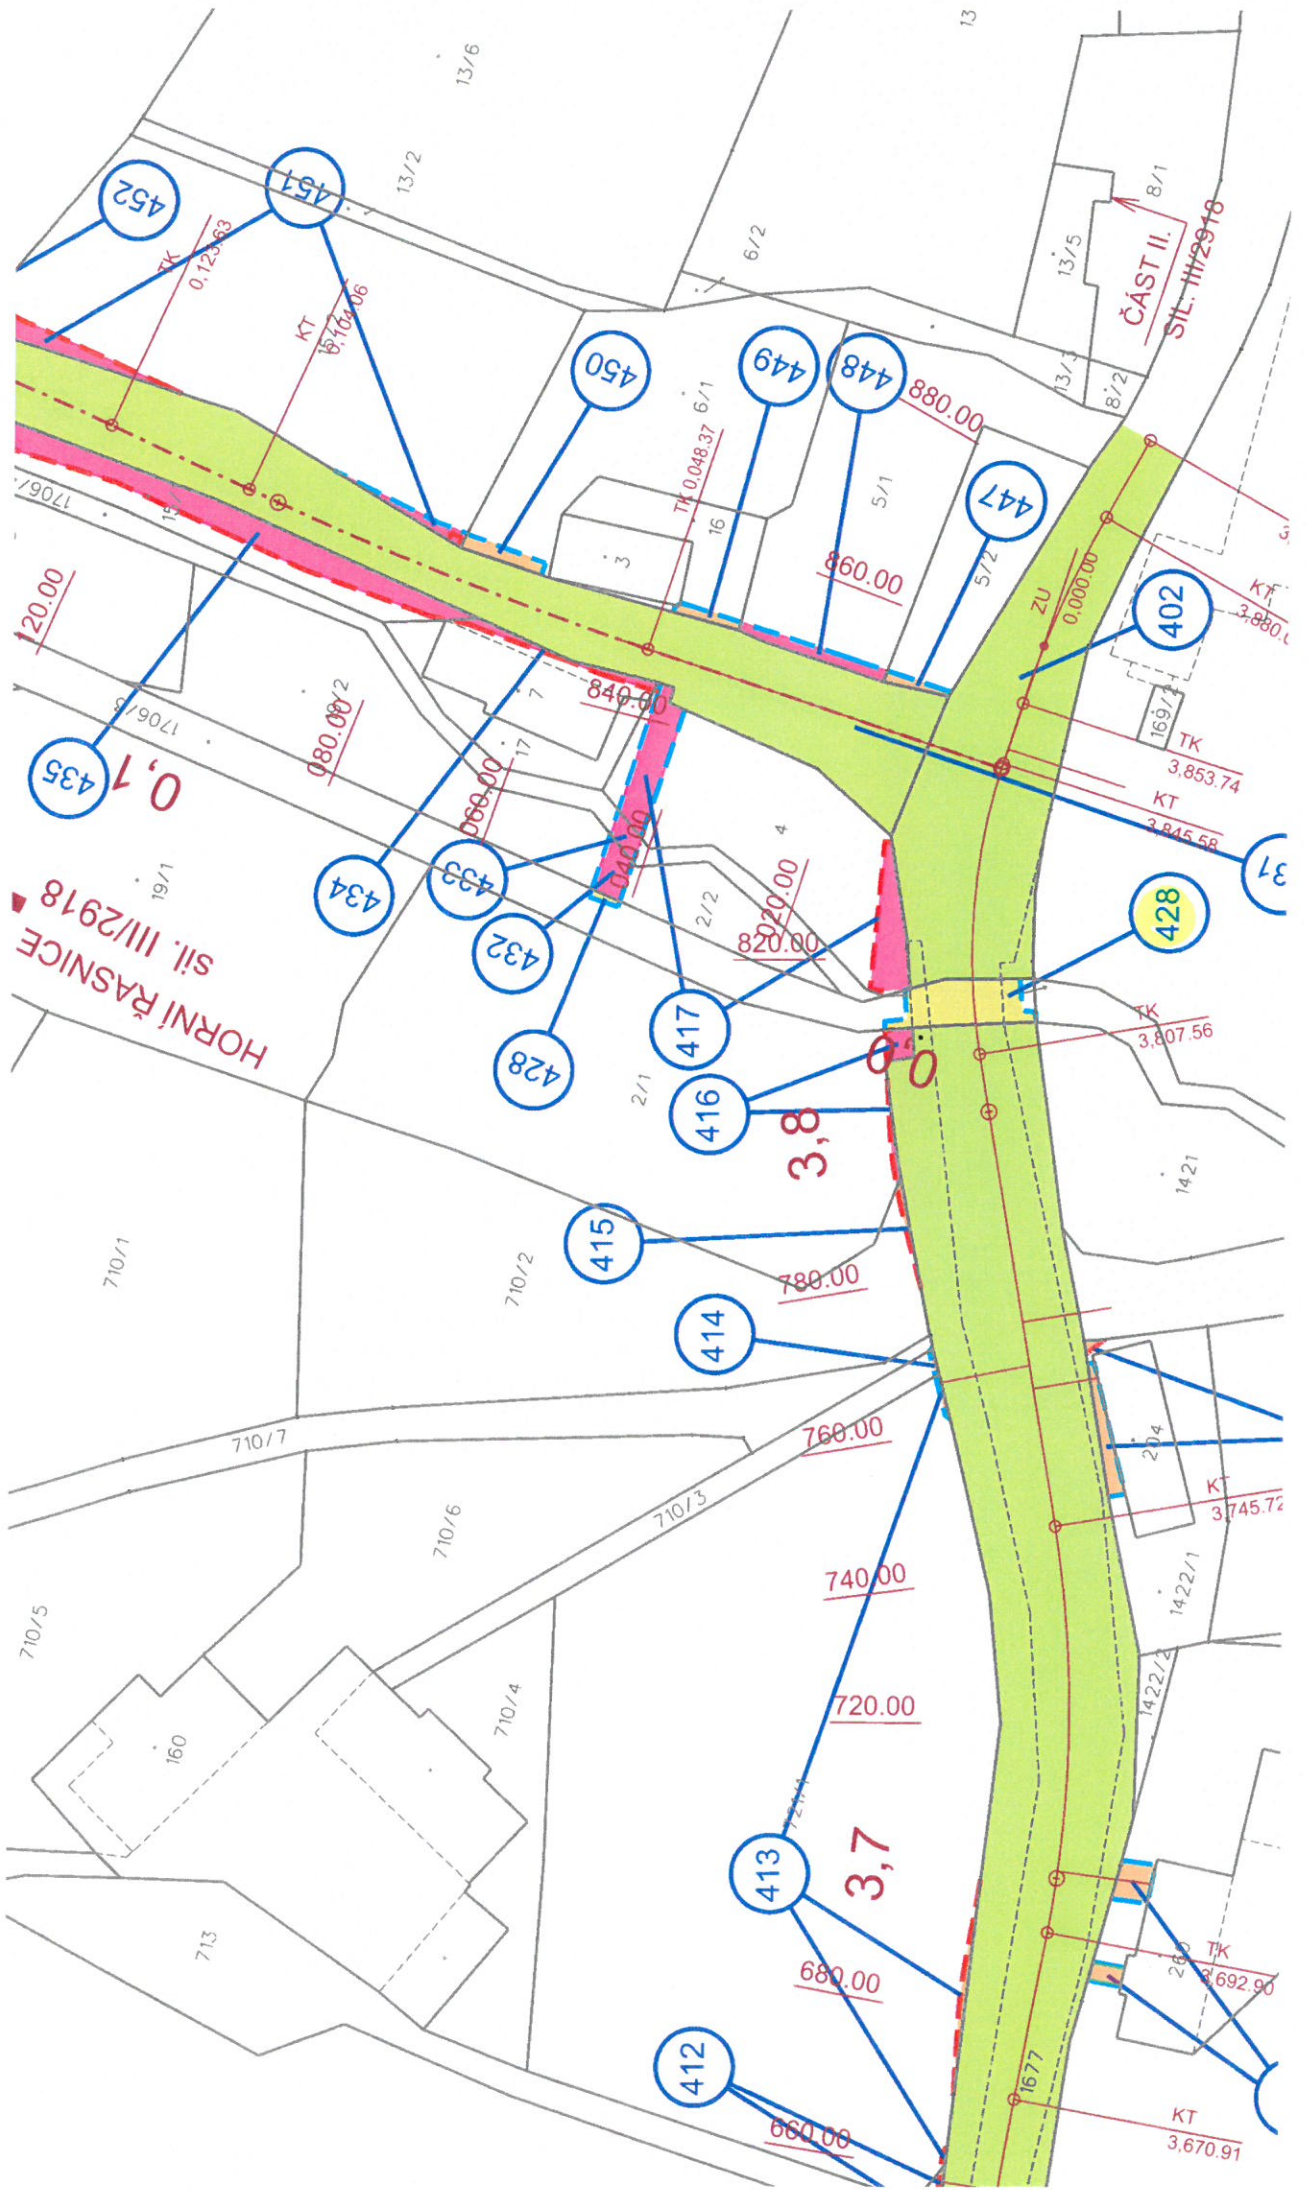


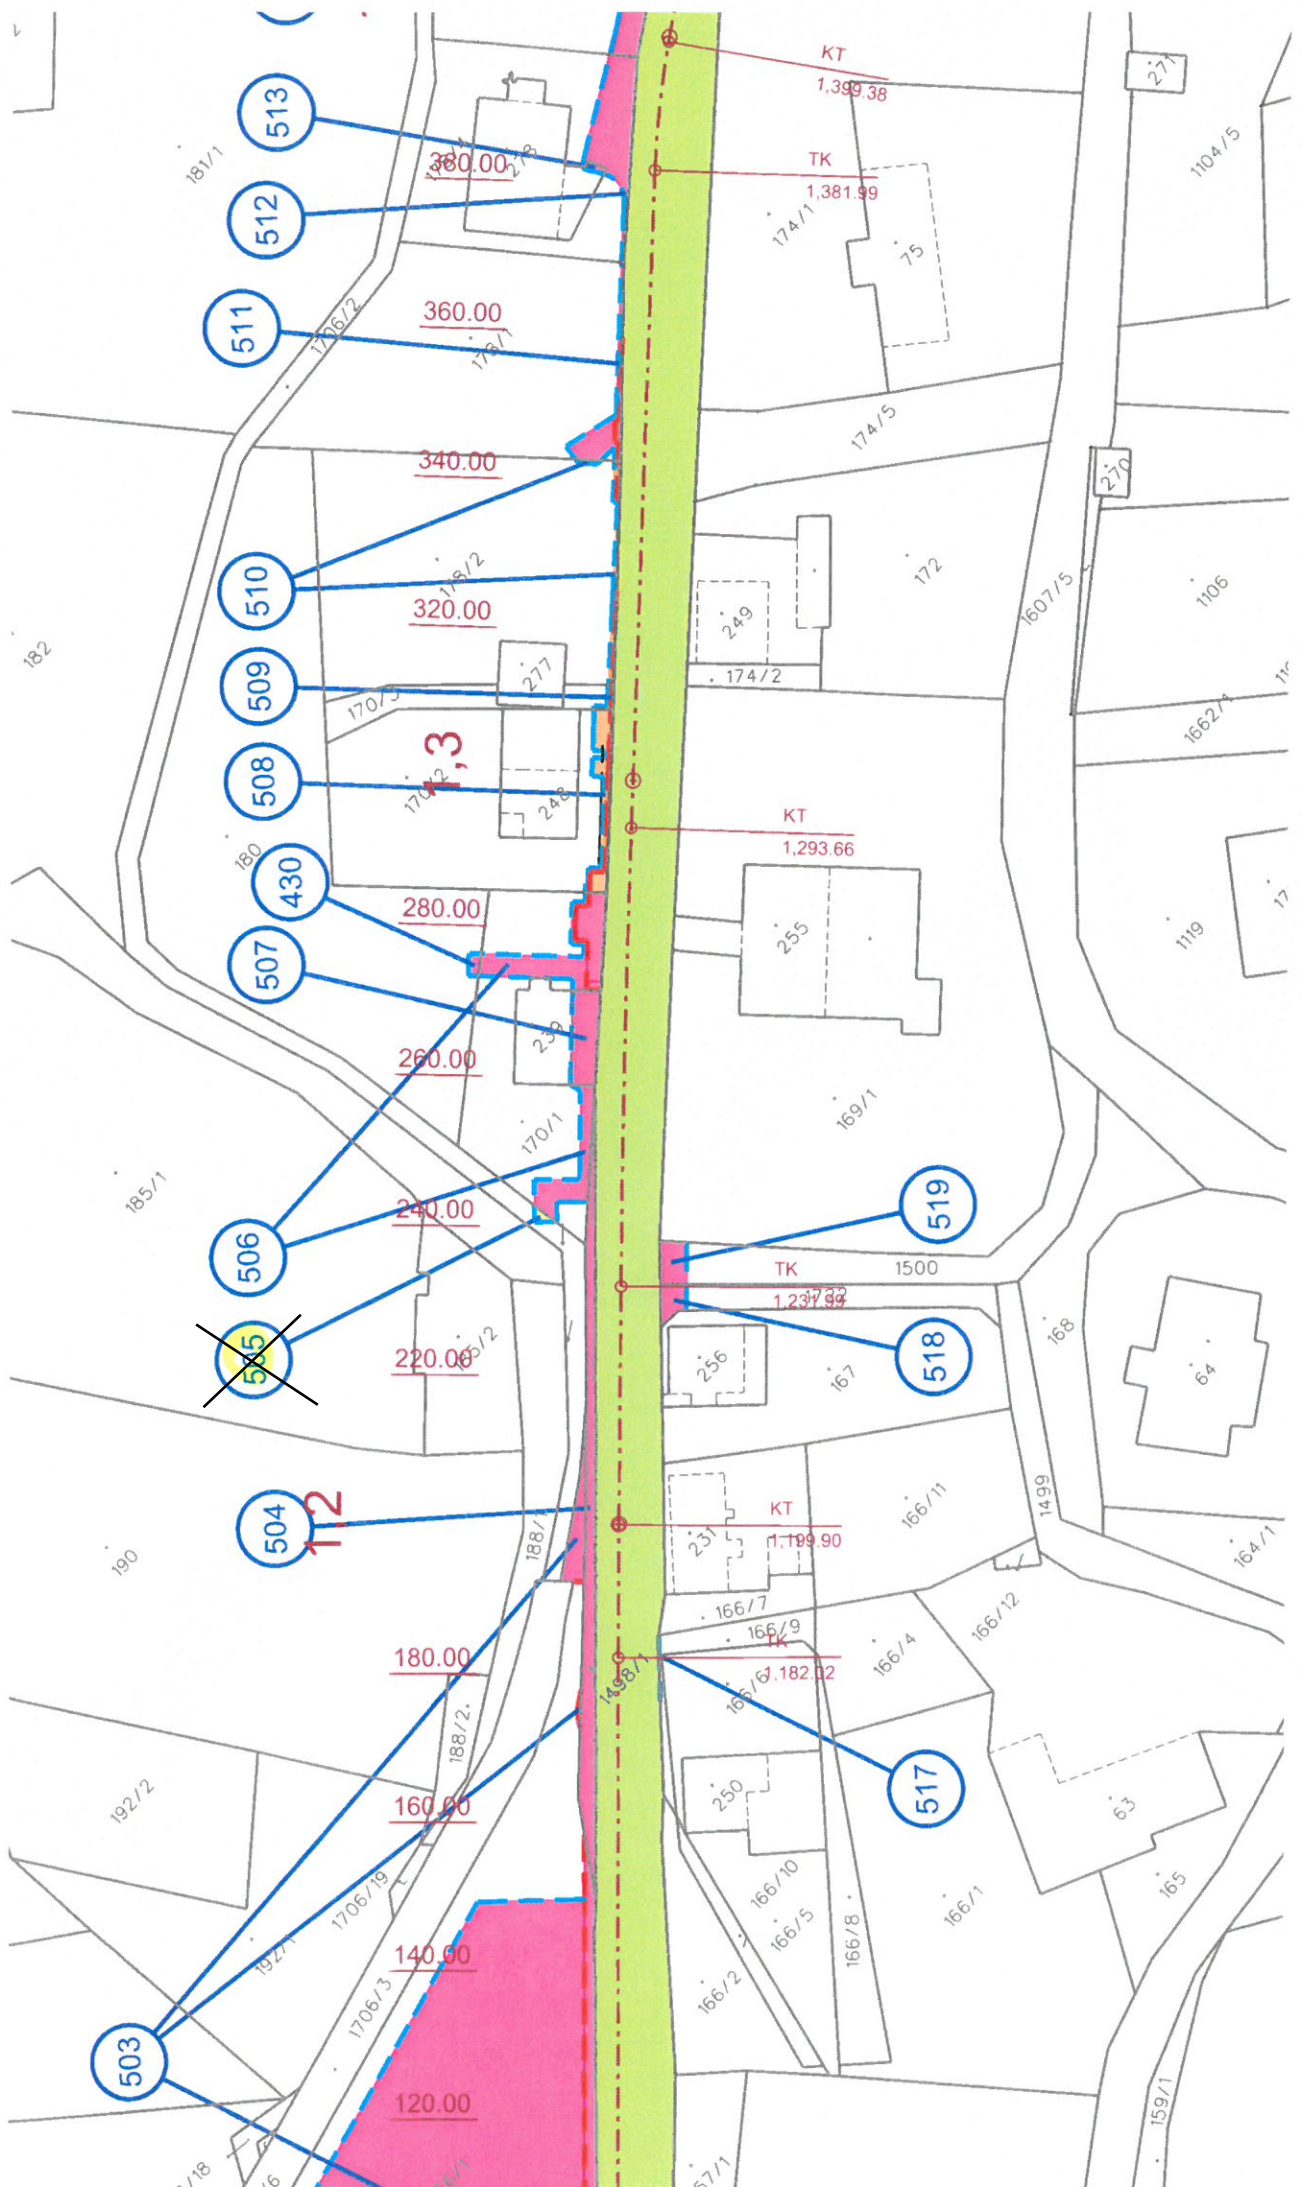

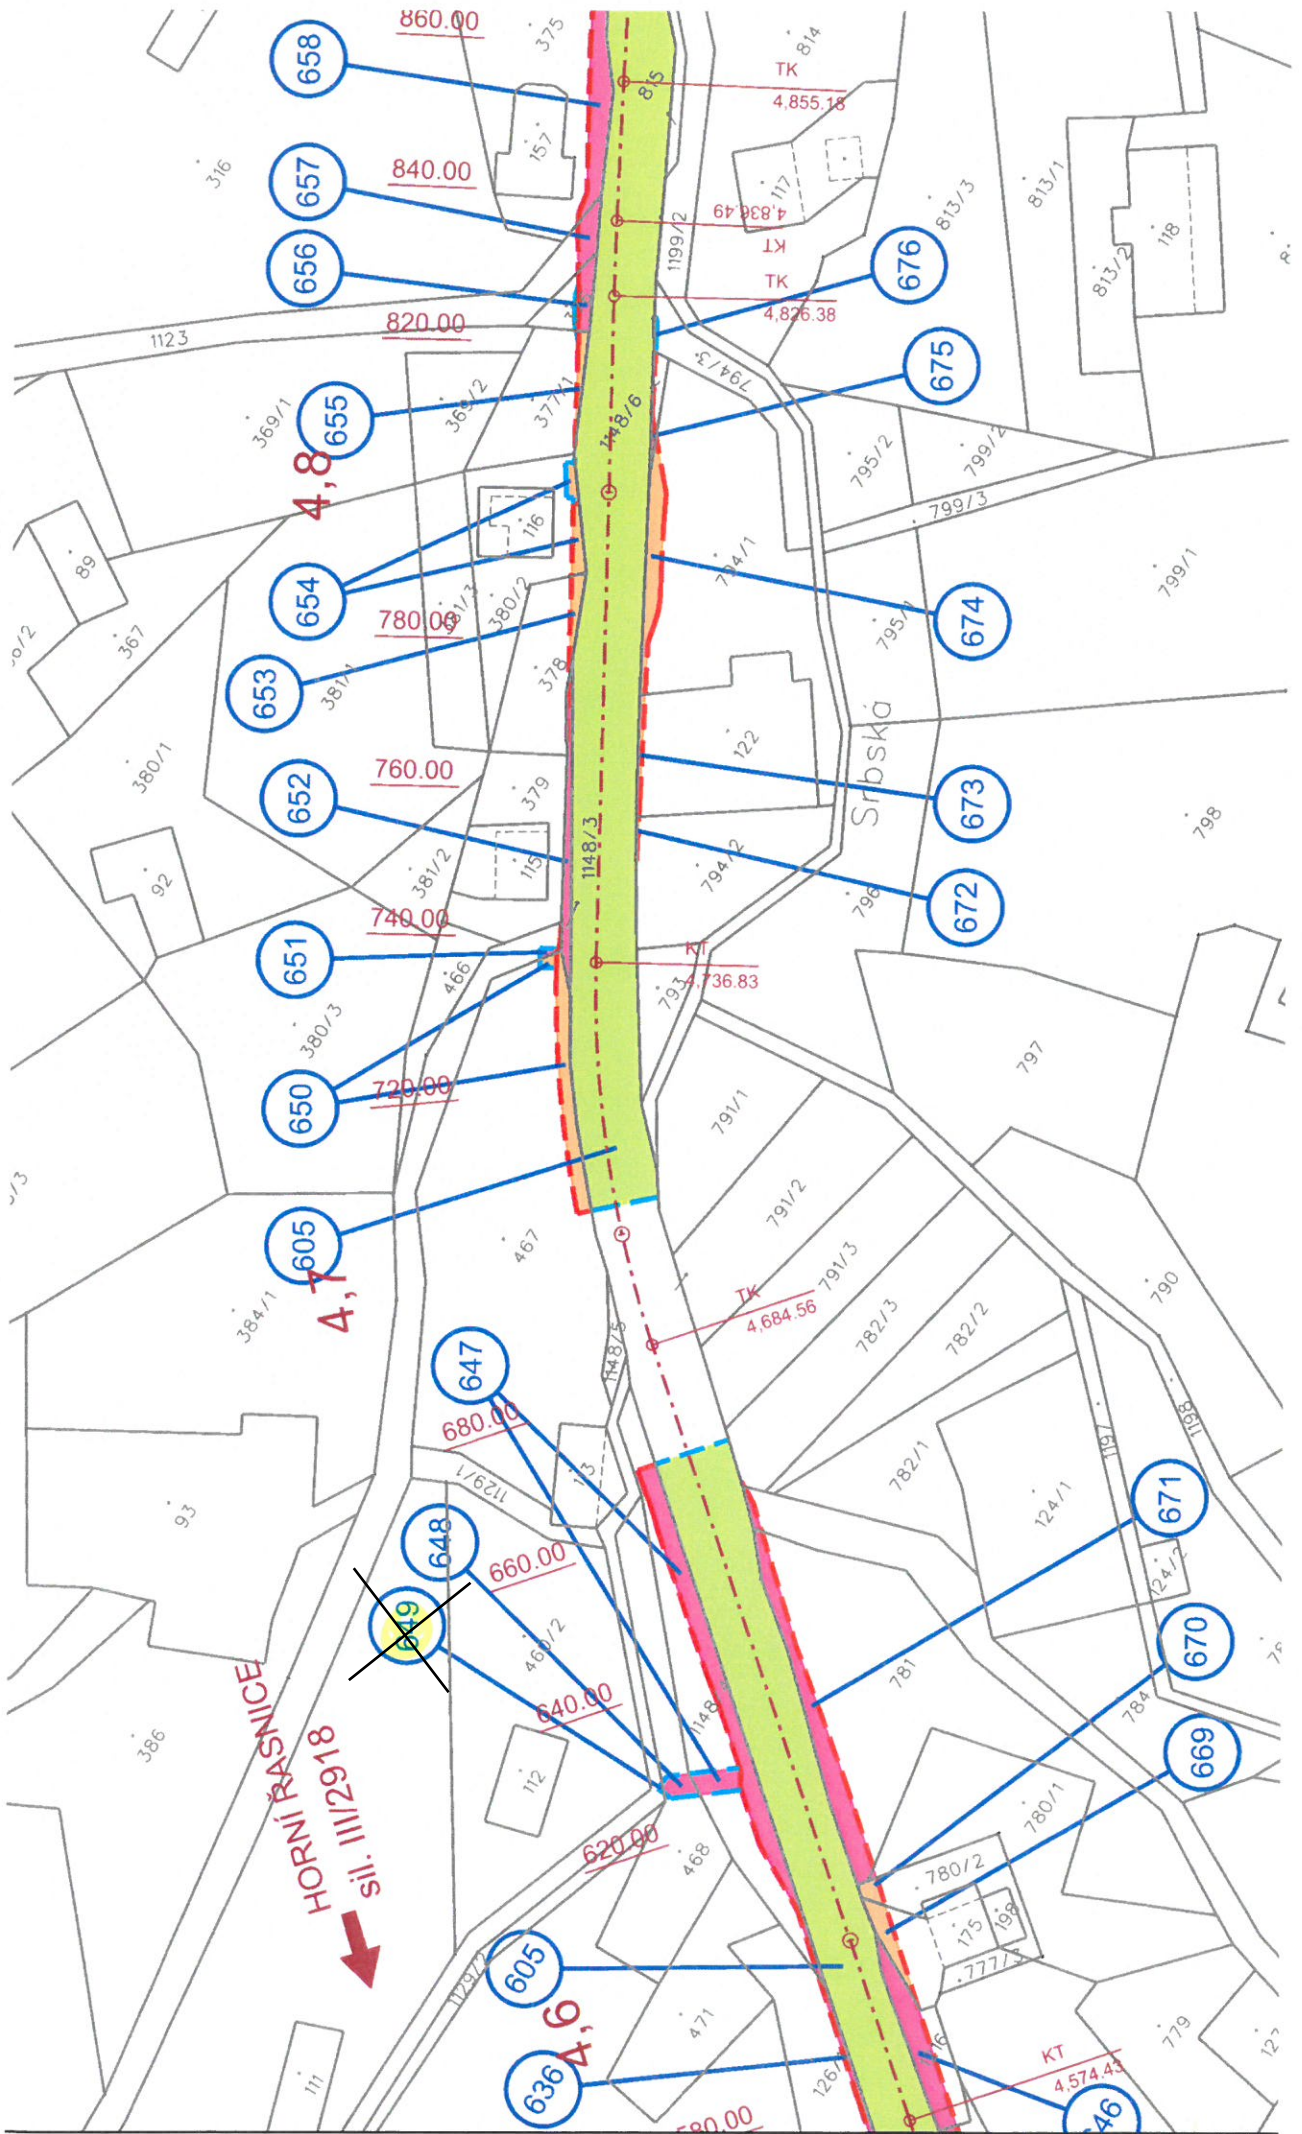

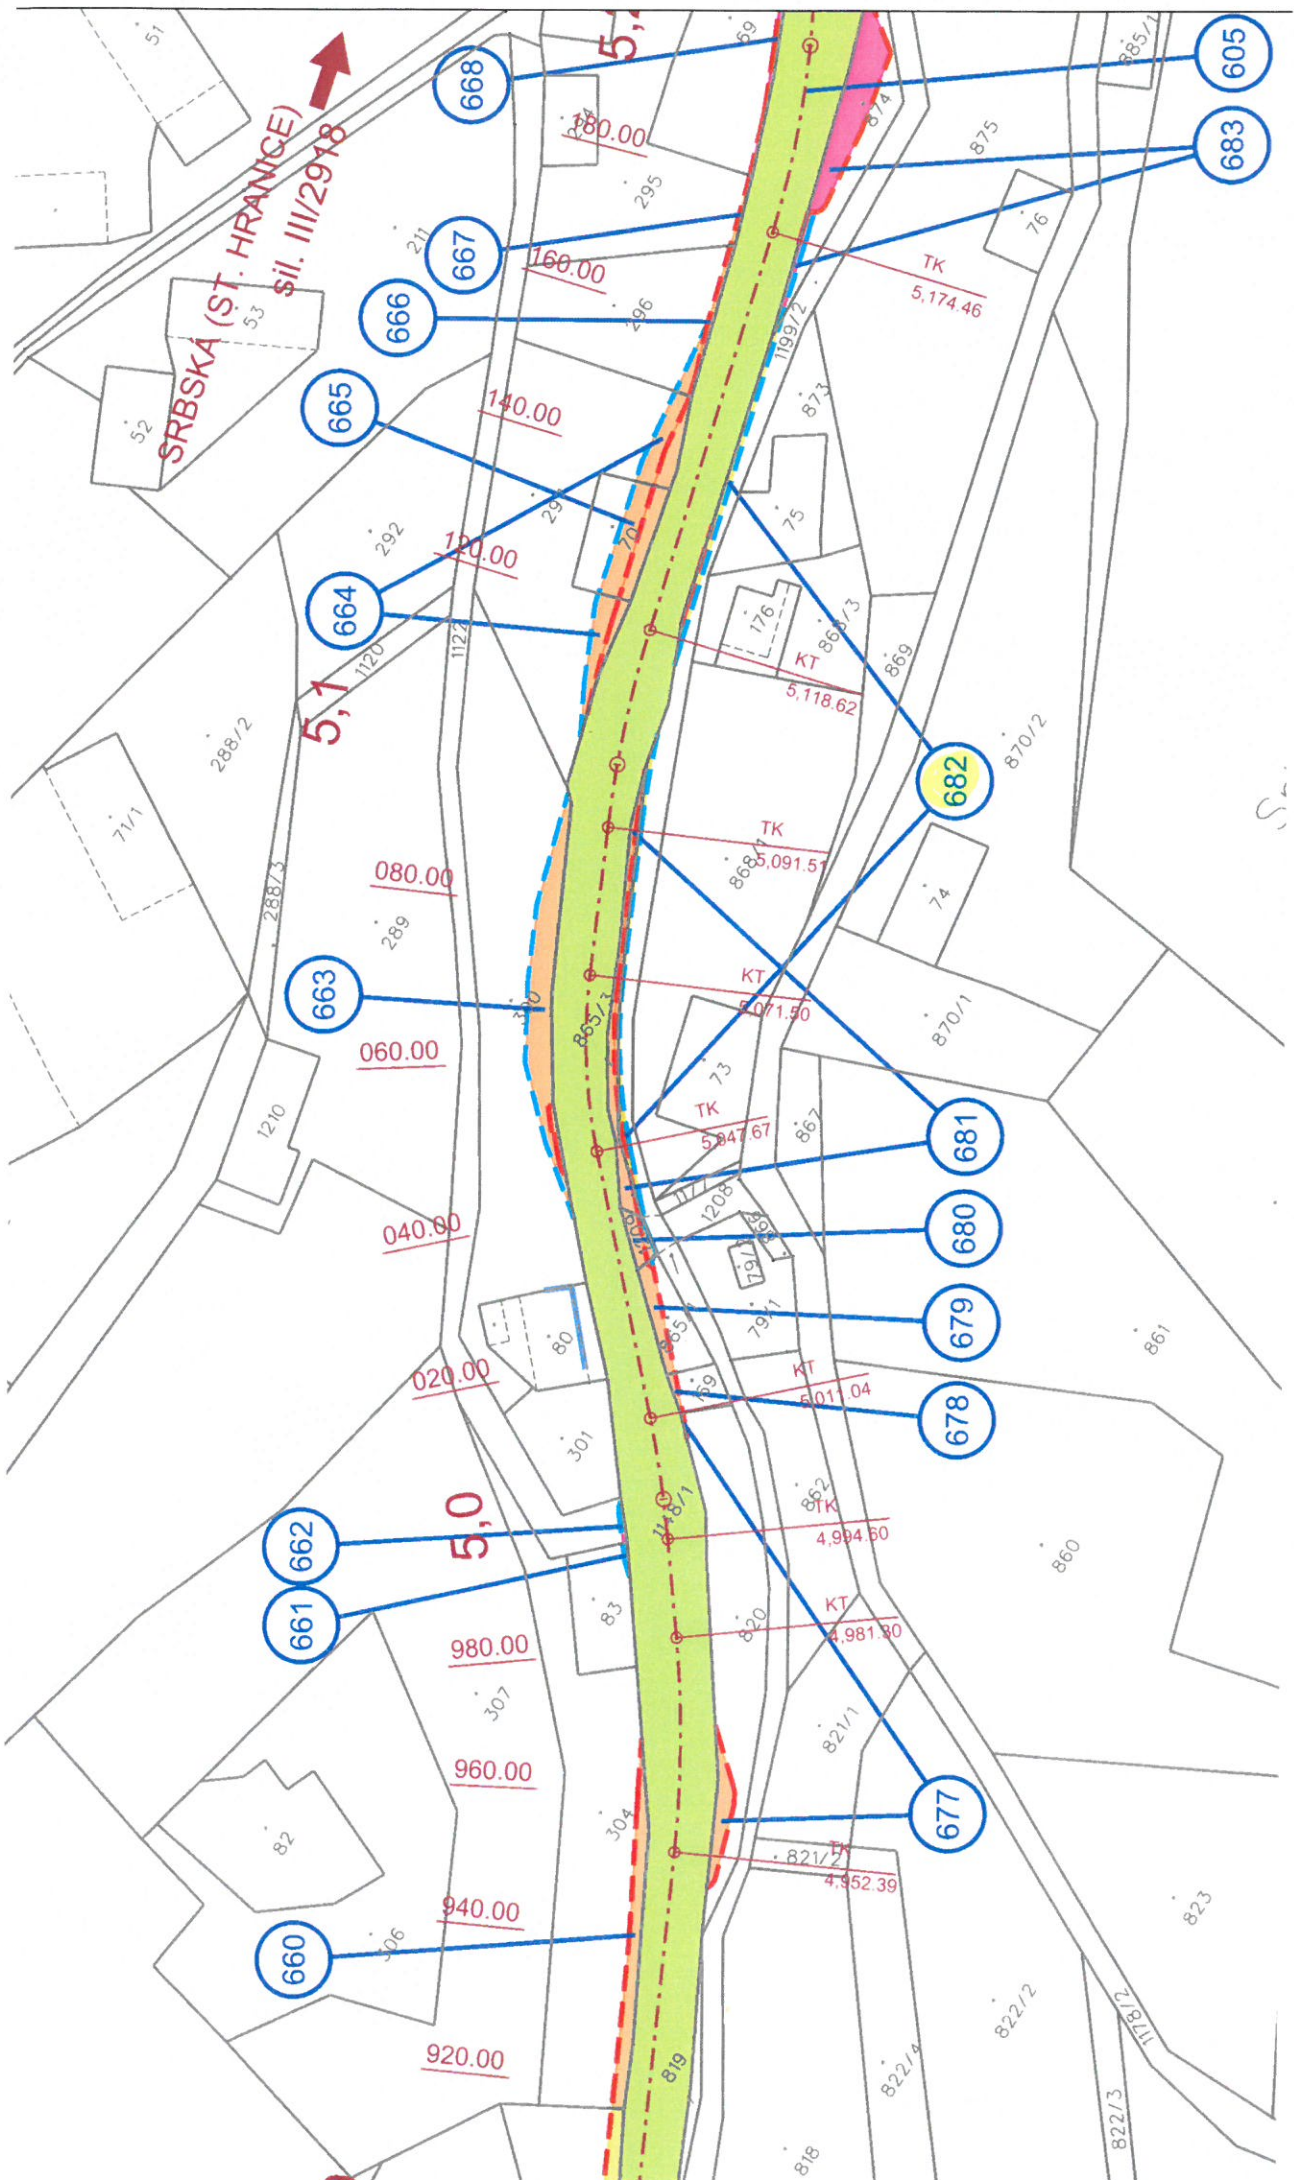

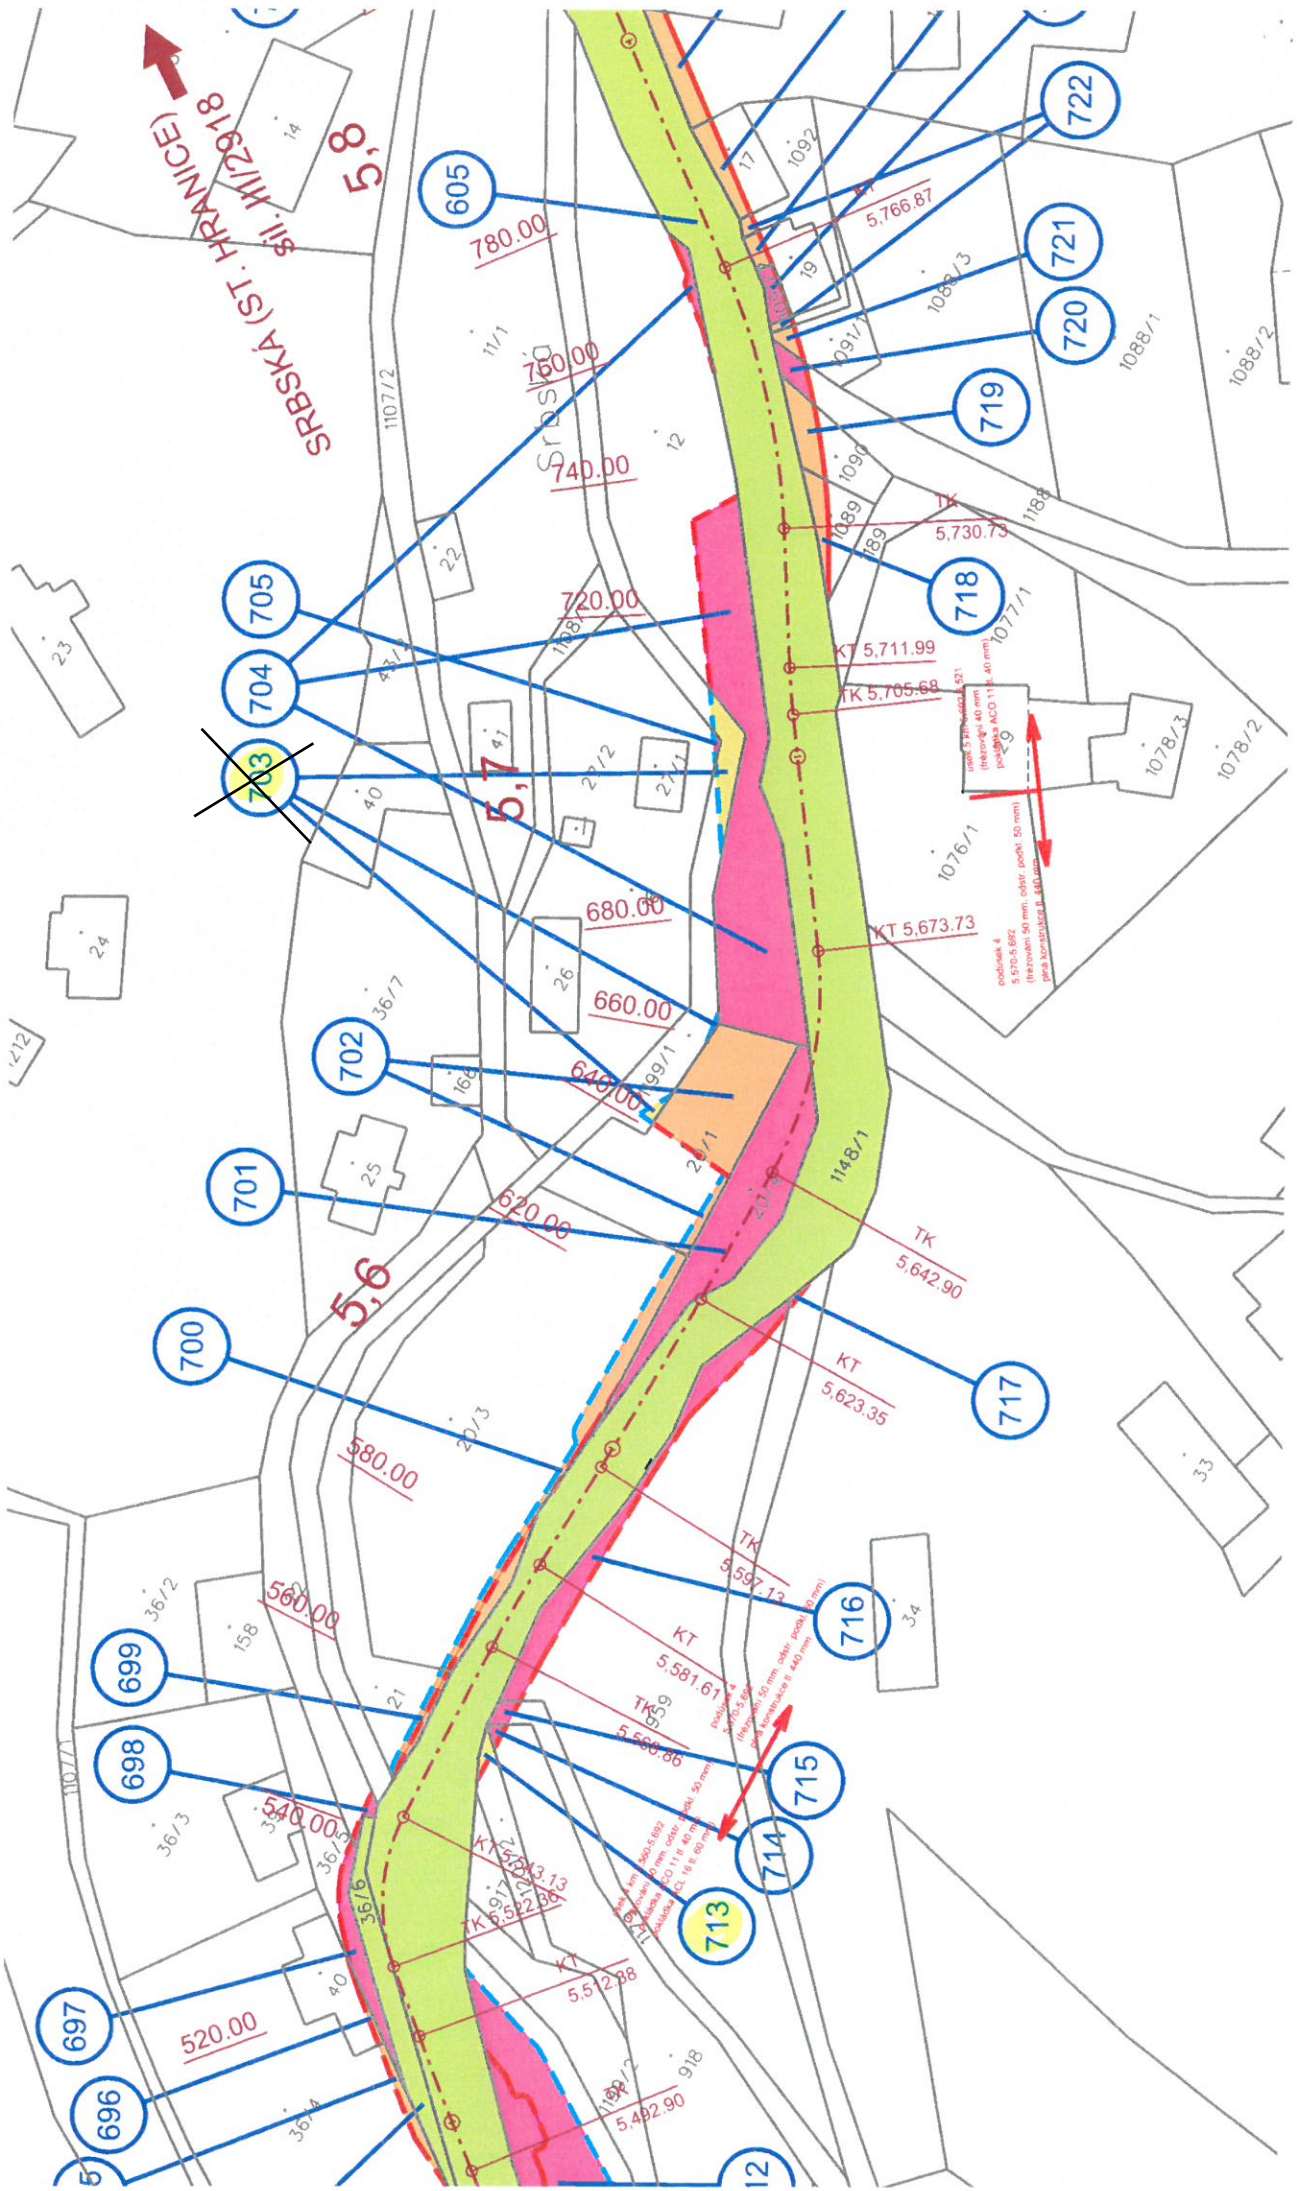

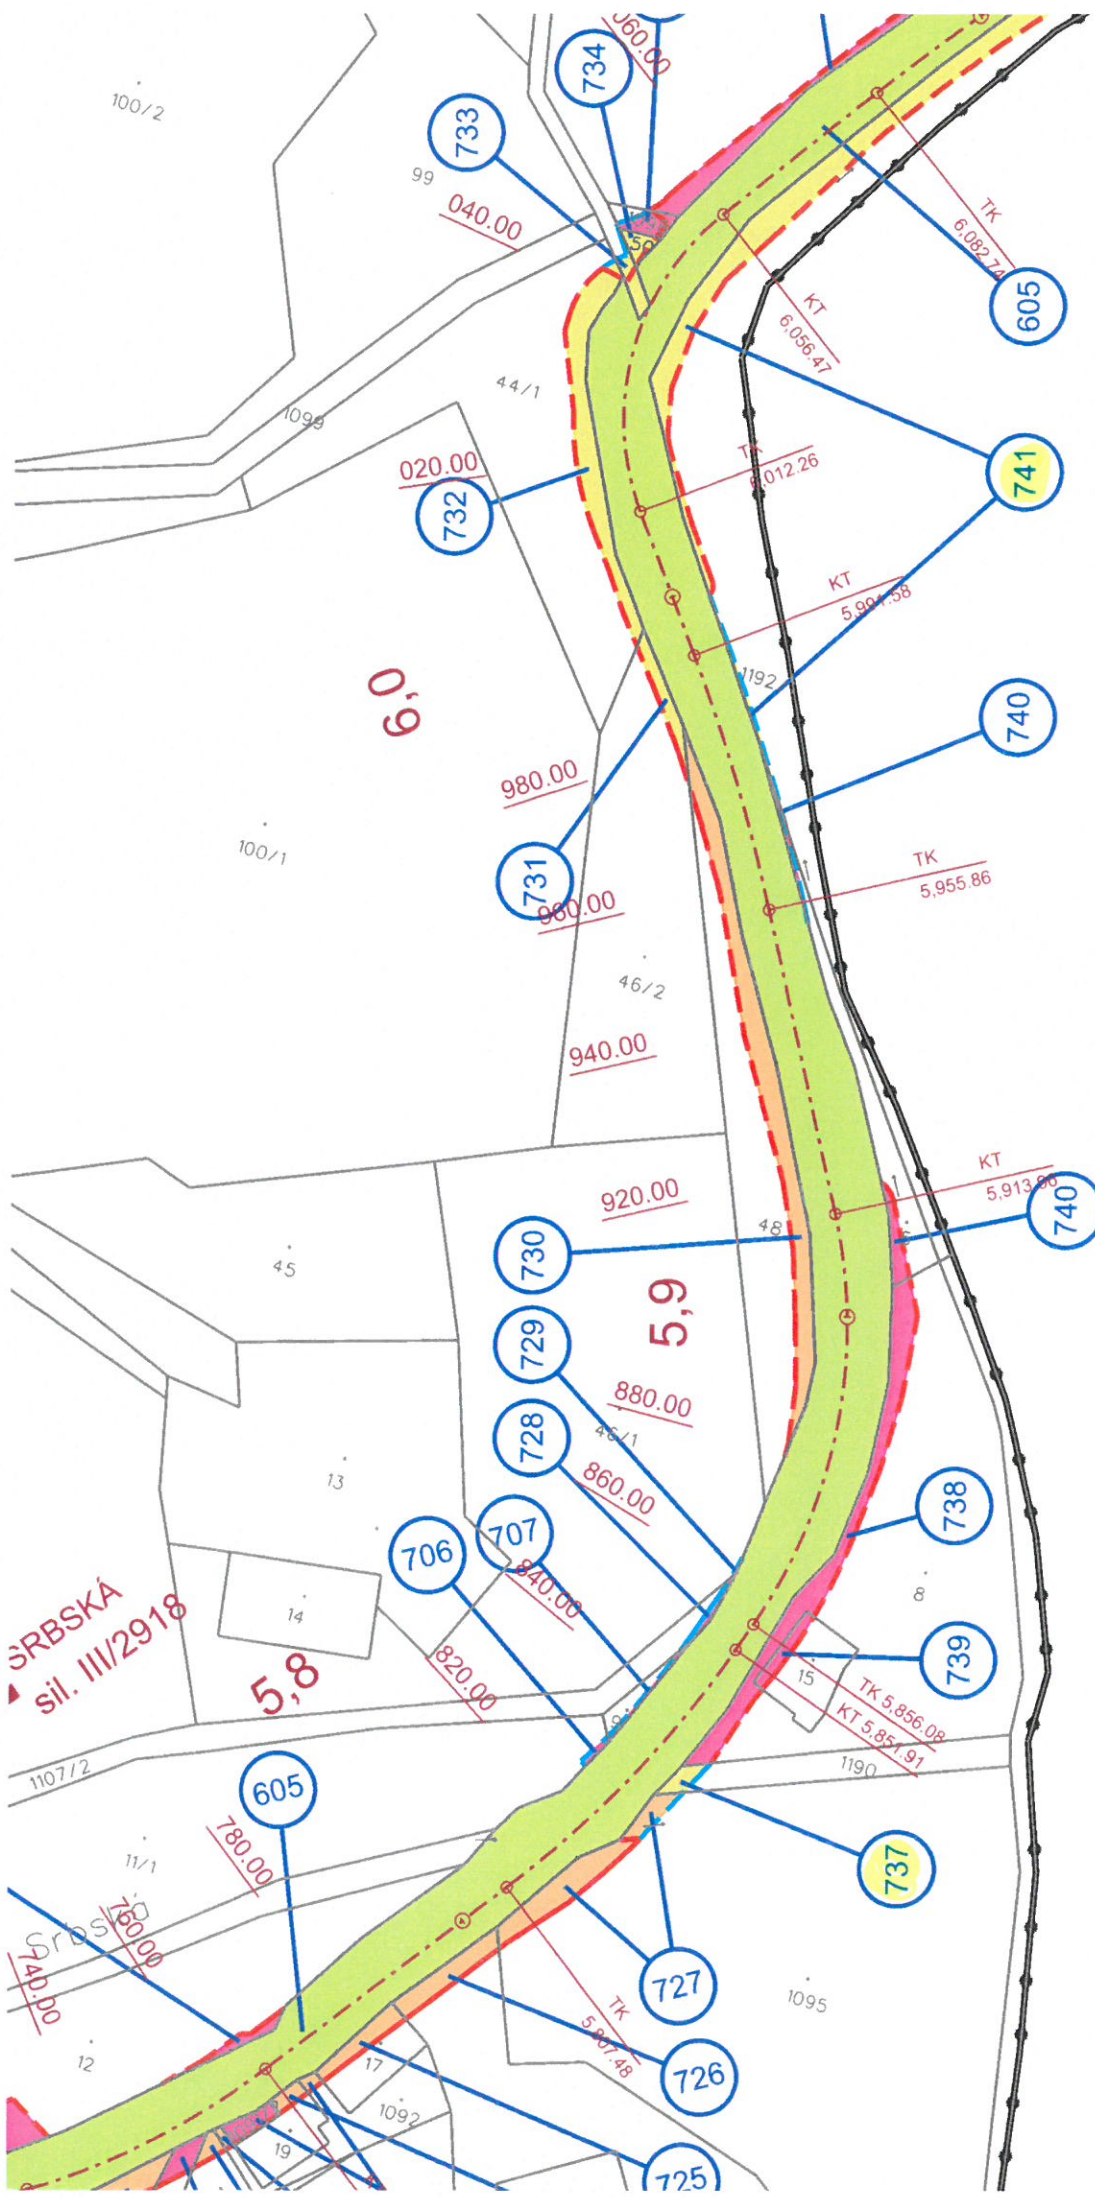

(ST. HRANICE
sil. III/29

SRBSKA
sil. III/2918

6,0

5,9

5,8

