


250

254

II
-340
340/1

21.55
44-216

21 (1.61) 20 (2.80)
22 (0.51) 23 (1.94)
19 (17.64) 24 (16.00)

 

Q
252

-253
253/1

Rudolfrovska

175/1

II
342


II
343/1

Q
345

-346
346/1

Poznámka : Oměrné v oblouku jsou vypočteny po těživě.

44-117

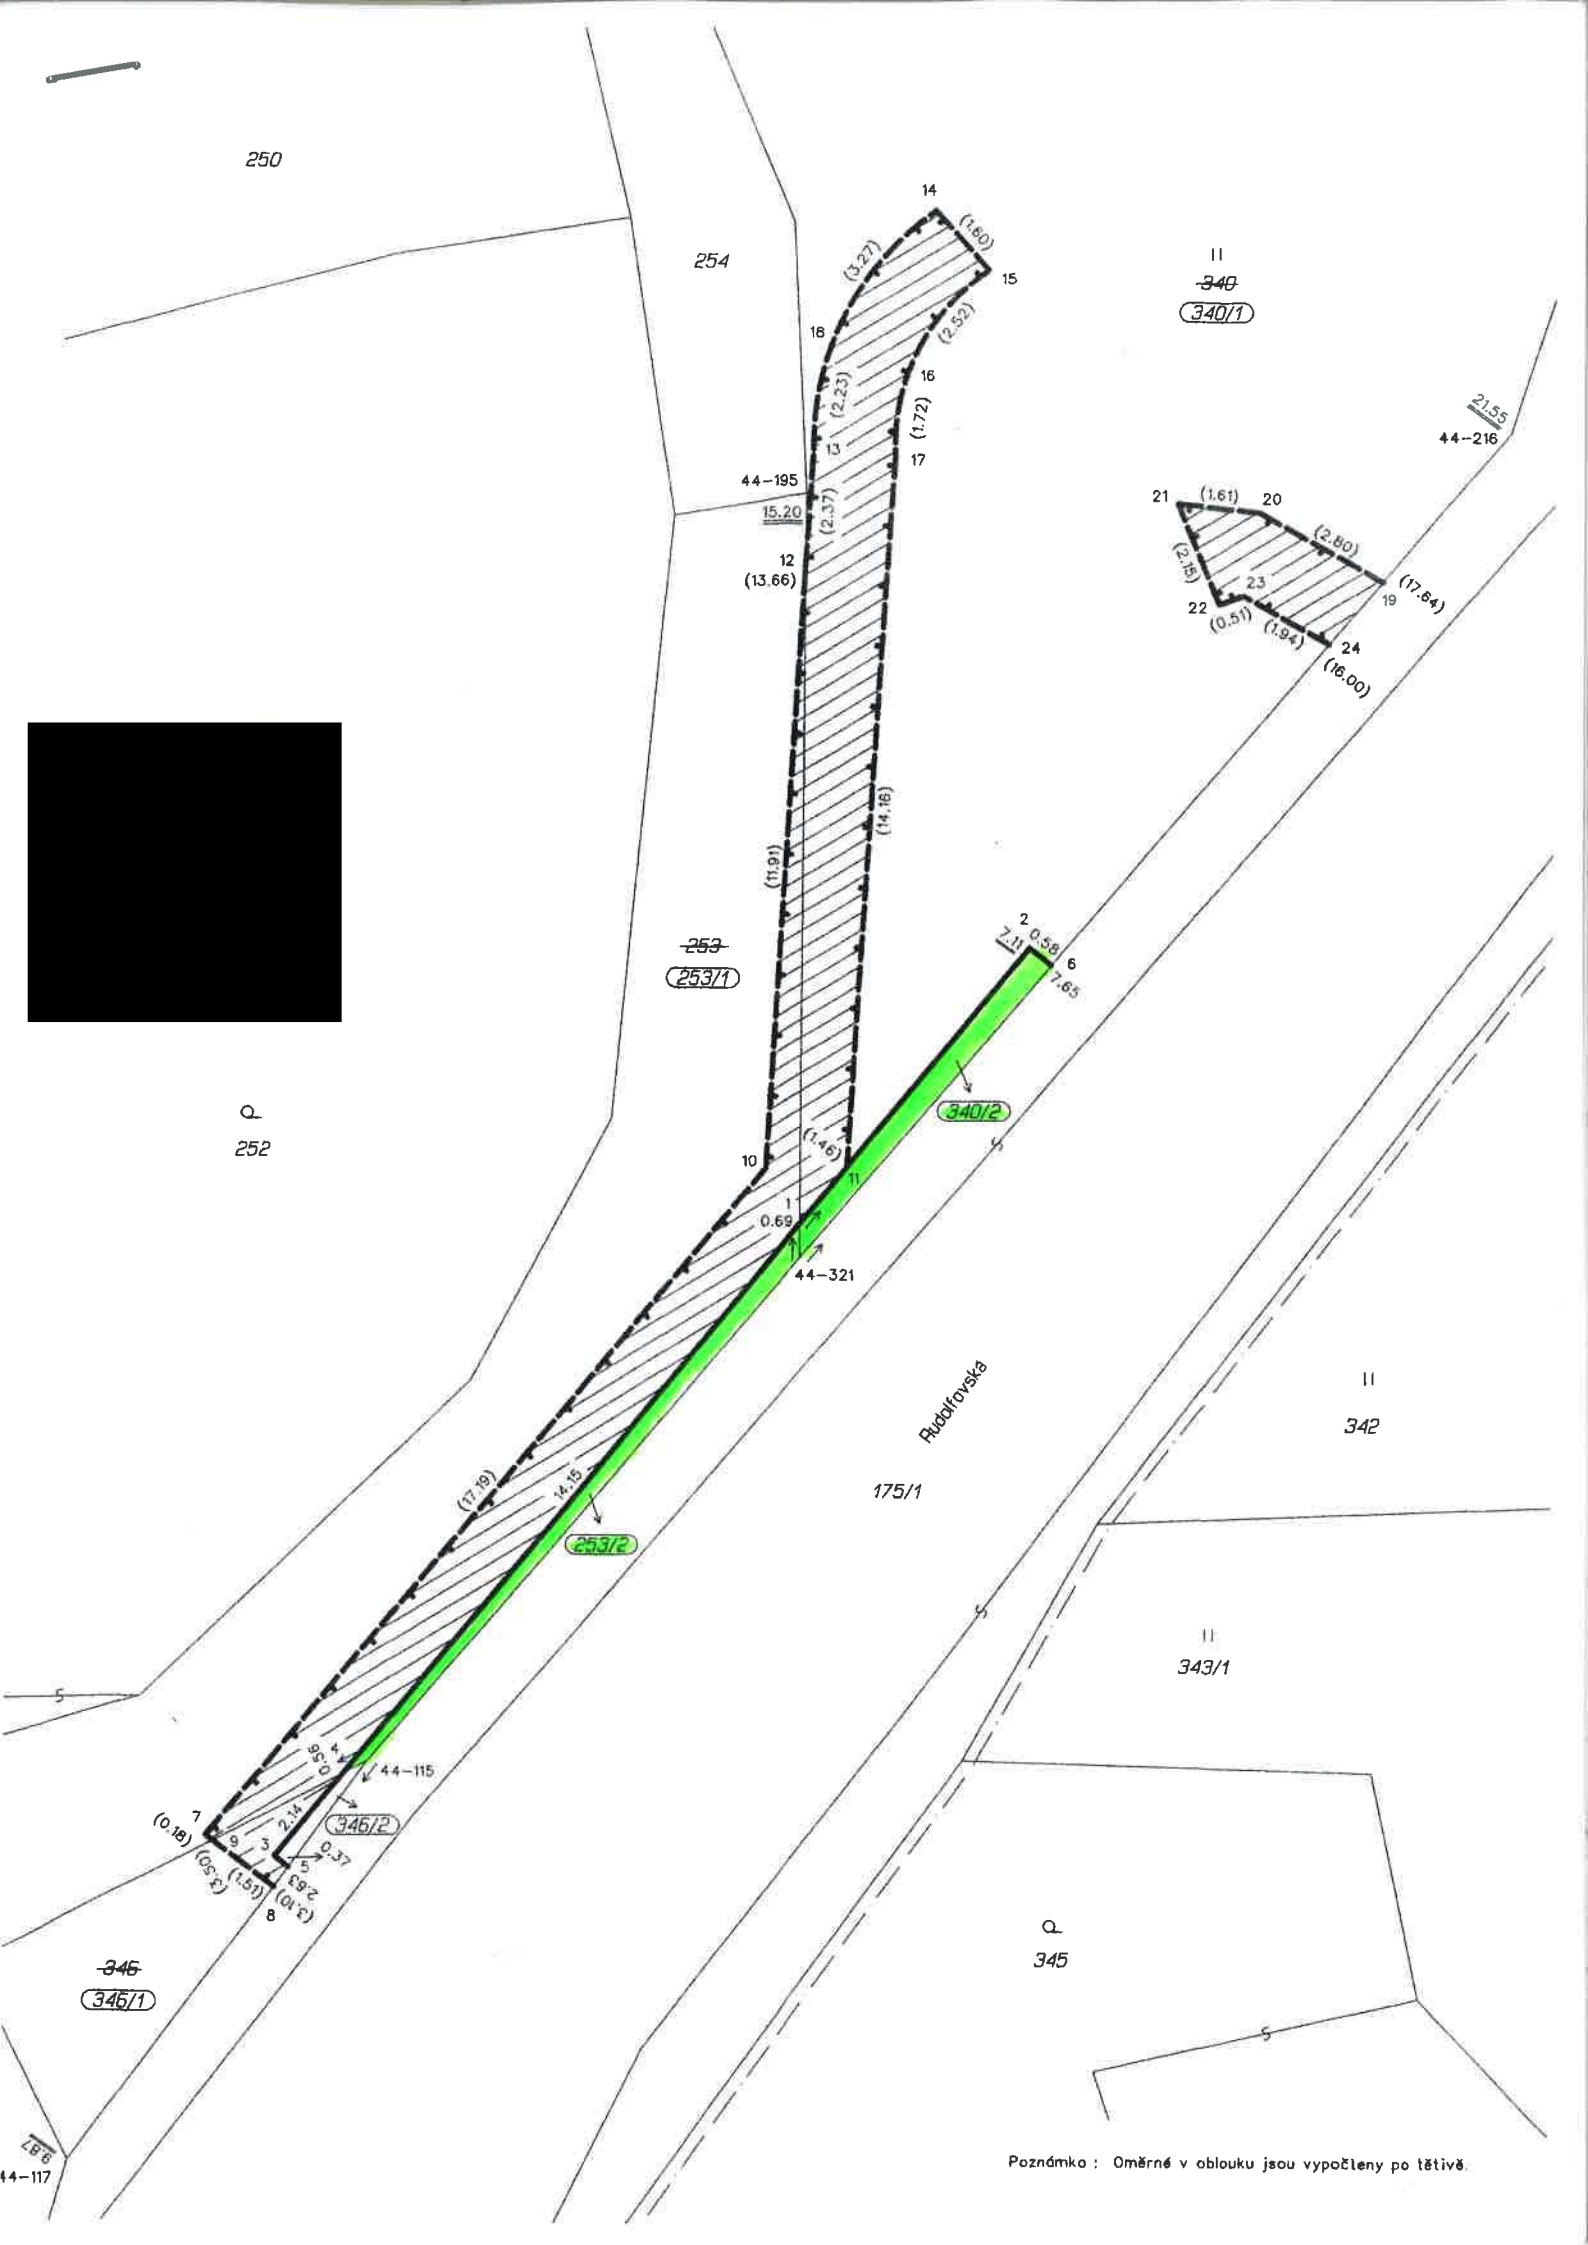

VÝKAZ DOSAVADNÍHO A NOVÉHO STAVU ÚDAJŮ KATASTRU NEMOVITOSTÍ

Dosavadní stav				Nový stav													
Označení pozemku parc. číslem	Výměra parcely		Druh pozemku	Označení pozemku parc. číslem	Výměra parcely		Druh pozemku	Typ stavby	Způsob využití	Způsob určení výměr	Porovnání se stavem evidence právních vztahů						
	ha	m ²	Způsob využití		ha	m ²	Způsob využití	Způsob využití			Způsob využití	Díl přechází z pozemku označeného v		Číslo listu vlastnictví	Výměra dílu		Označení dílu
												katastru nemovitostí	dřívější poz. evidenci		ha	m ²	
253	1	23	ostat. pl. ostat. komunikace	253/1	1	18	ostat. pl. ostat. komunikace			2	253		71	1	18		
				253/2		4	ostat. pl. jiná plocha			2	253		71		4		
340	8	61	travní p.	340/1	8	57	travní p.			2	340		71	8	57		
				340/2		4	ostat. pl. jiná plocha			2	340		71		4		
346		19	ostat. pl. neplodná půda	346/1		18	ostat. pl. neplodná půda			2	346		1		18		
				346/2		1	ostat. pl. jiná plocha			2	346		1		1		
*1)		10 03				10 02											
Věcné břemeno																	
253											253		71				
340											340		71				
346											346		1				

Poznámka : *1) Rozdíl v součtu výměr v důsledku zaokrouhlení číselně určených výměr podle § 77 odst. 3 vyhlášky č. 26/2007 Sb.

Oprávněný : Dle smlouvy

Druh věcného břemene : Právo vstupu a vjezdu na pozemky pro údržbu, provoz a odstraňování závad odvodňovacích žlabů

Výkaz údajů o bonitovaných půdně ekologických jednotkách (BPEJ) k parcelám nového stavu

Parcelní číslo podle		Kód BPEJ	Výměra		BPEJ na dílu parcely	Parcelní číslo podle		Kód BPEJ	Výměra		BPEJ na dílu parcely
katastru nemovitostí	zjednodušené evidence		ha	m ²		katastru nemovitostí	zjednodušené evidence		ha	m ²	
340/1		94099	8	57							

Seznam souřadnic (S-JTSK)

Č.bodu	Souřadnice pro zápis do KN		Kód kvality	Poznámka
	Y	X		
44-115	683892.95	971656.40	4	kolík
44-116	683900.72	971660.44	4	značka na opěrné zdi
44-117	683898.80	971664.30	4	plast. znak
44-195	683884.40	971631.27	4	kolík
44-216	683870.53	971630.03	4	ocelový hřeb
44-321	683884.47	971646.42	4	značka na opěrné zdi
1	683884.47	971645.75	4	značka na opěrné zdi
2	683879.97	971640.28	3	roh opěrné zdi
3	683894.77	971658.28	3	roh opěrné zdi
4	683893.43	971656.65	4	značka na opěrné zdi
5	683894.50	971658.50	4	značka na opěrné zdi
6	683879.53	971640.62	4	značka na opěrné zdi
7	683896.13	971657.87	3	
8	683894.79	971658.89	4	
9	683895.99	971657.98	4	
10	683885.15	971644.65	3	

Seznam souřadnic (S-JTSK)

Č.bodu	Souřadnice pro zápis do KN		Kód kvality	Poznámka
	Y	X		
11	683883.54	971644.62	4	
12	683884.41	971632.74	4	
13	683884.26	971630.39	3	
14	683881.89	971625.60	3	
15	683880.84	971626.81	3	
16	683882.40	971628.79	3	
17	683882.66	971630.49	3	
18	683883.88	971628.19	3	
19	683873.04	971632.99	4	
20	683875.48	971631.62	3	
21	683877.08	971631.46	3	
22	683876.27	971633.45	3	
23	683875.79	971633.28	3	
24	683874.10	971634.23	4	