
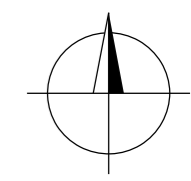


PŘEHLEDNÁ SITUACE  
M 1:20 000

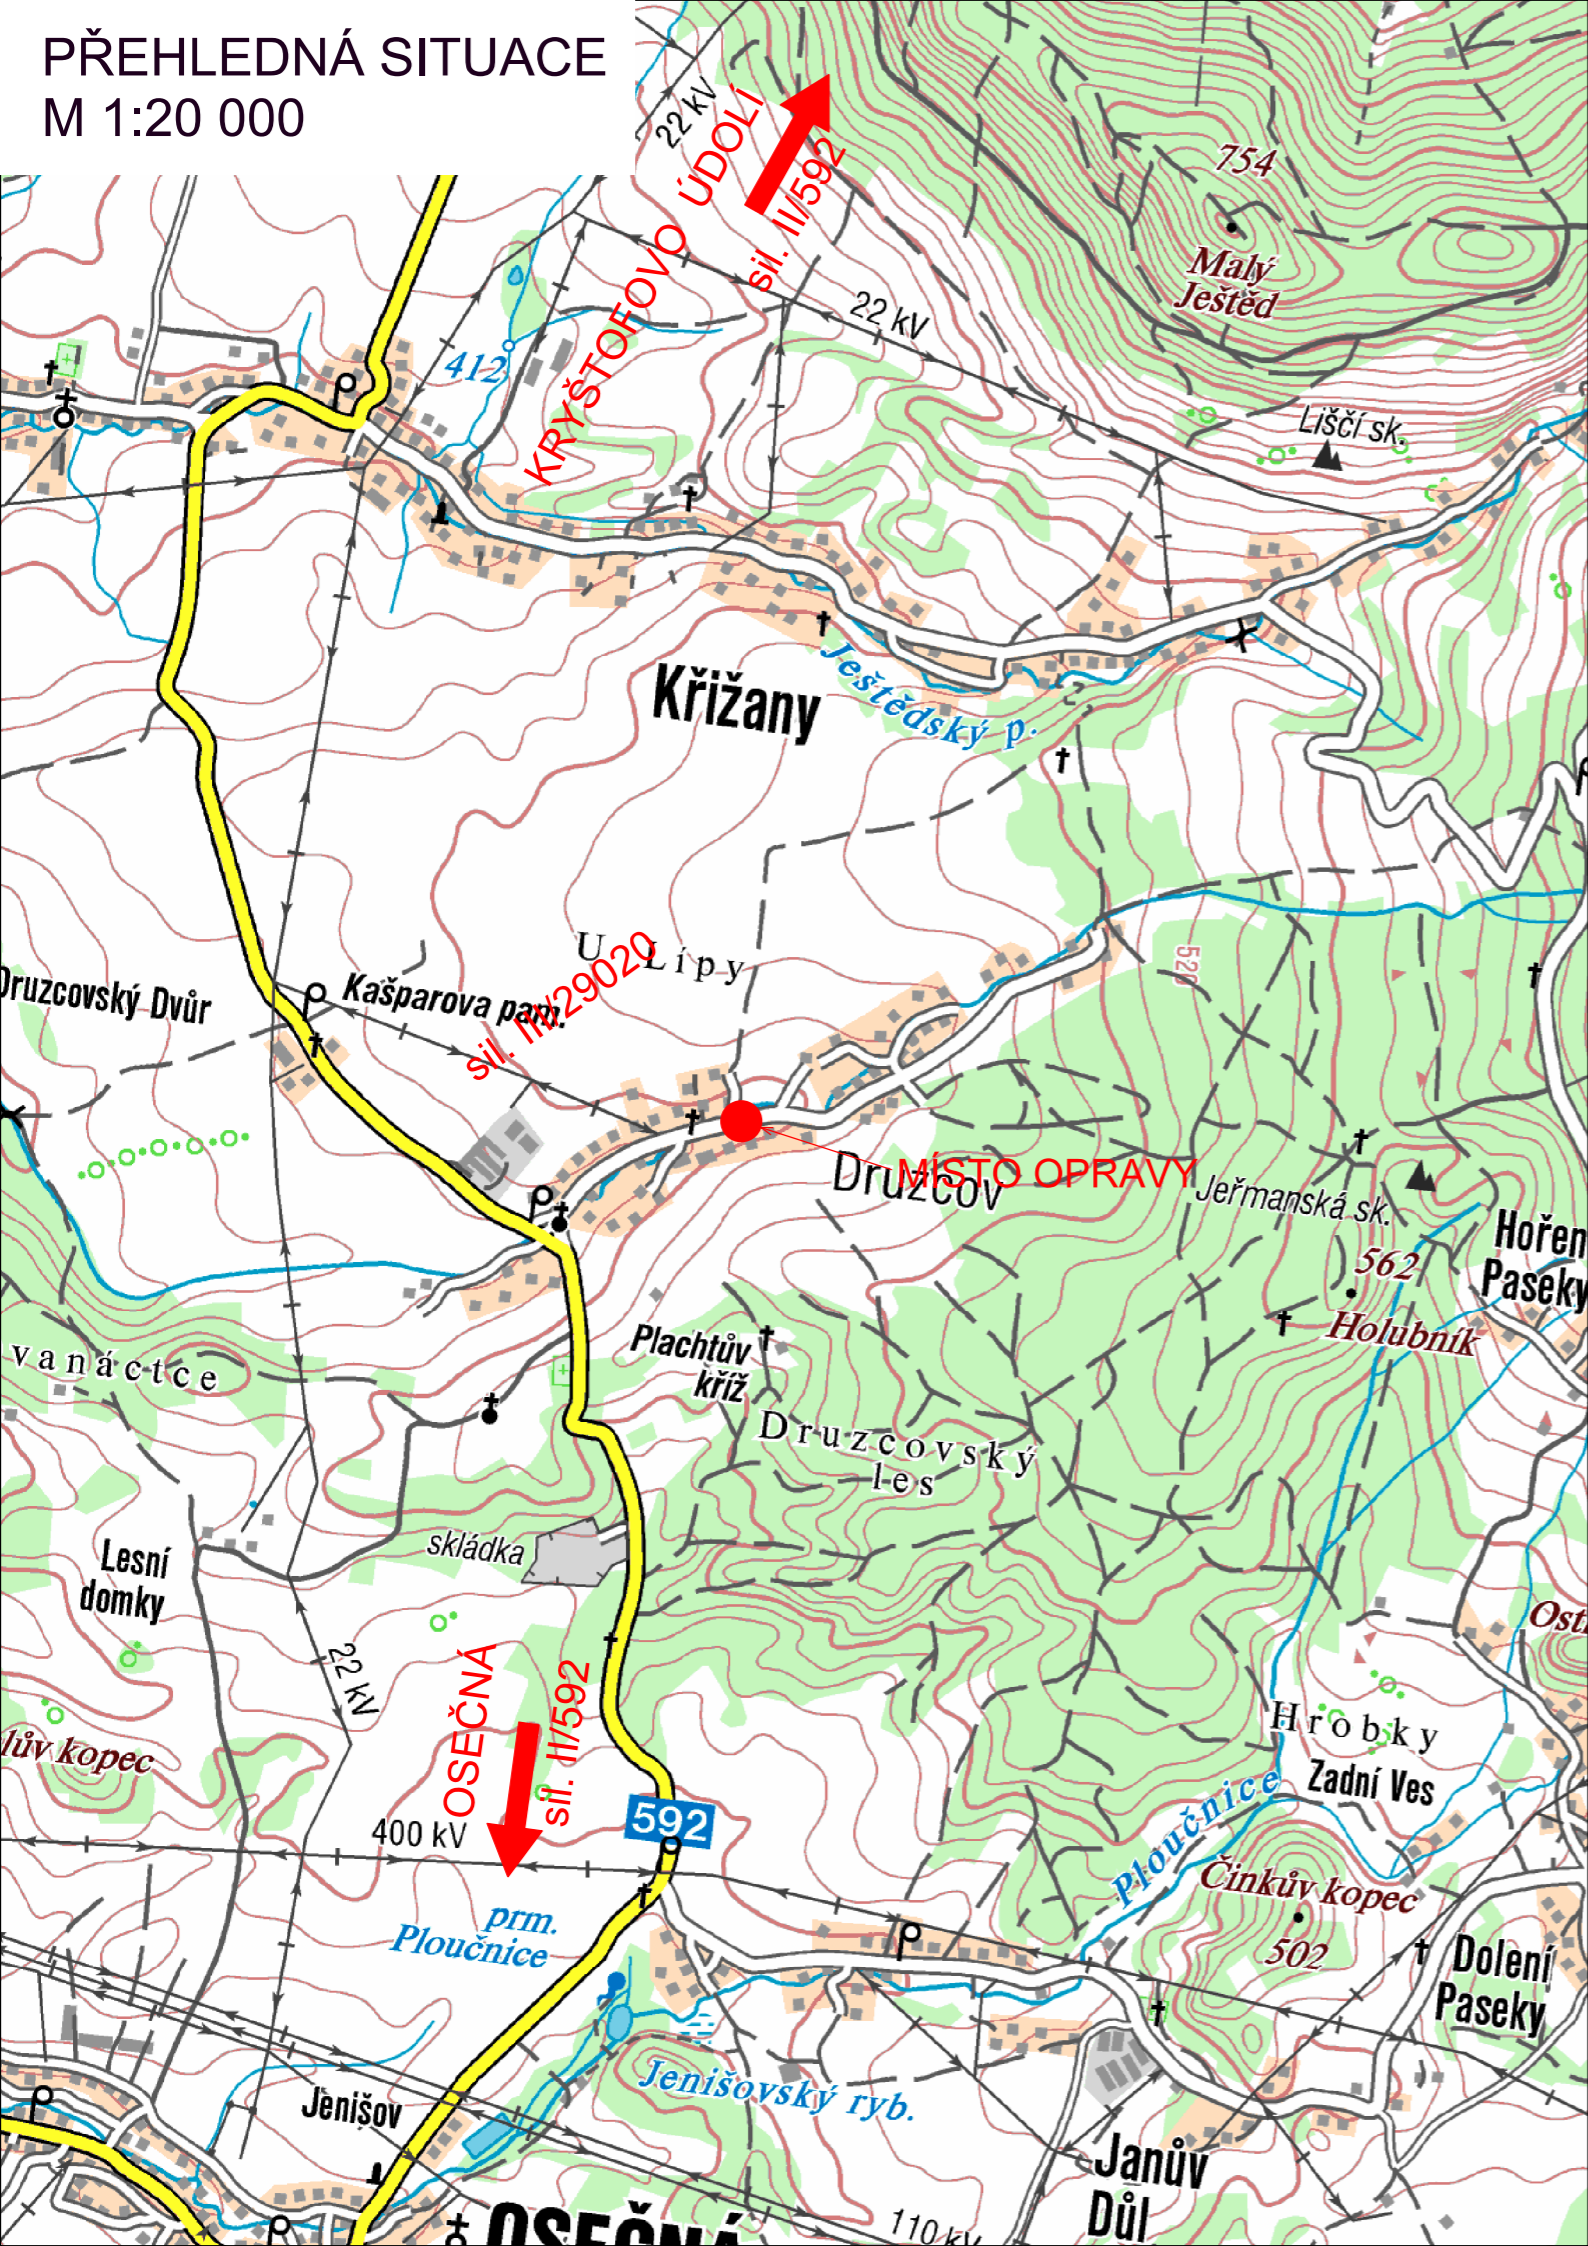

SOUŘADNICOVÝ SYSTÉM: S-JTSK  
VÝŠKOVÝ SYSTÉM: Bpv

**OPRAVA DOPRAVNÍ INFRASTRUKTURY PO POVODNI 2013**

Investor:



**Liberecký kraj**

U Jezu 642/2a, 461 80 Liberec 2



STÁTNÍ FOND DOPRAVNÍ  
INFRASTRUKTURY

Mandatář:



**Krajská správa silnic  
Libereckého kraje,**  
příspěvková organizace

České mládeže 632/32, 460 06 Liberec 6

OBJEDNATEL	KSSLK	AKCE: OPRAVA DOPRAVNÍ INFRASTRUKTURY PO POVODNI 2013 III/27240 LIBEREC - HAVÁRIE SILNICE A PROPUSTKU		
OBEC	DRUZCOV	<p style="text-align: center;">PŘEHLEDNÁ SITUACE</p>		
KRAJ	LIBERECKÝ			
DATUM	12/2013			
FORM. A4	2 x A4			
STUPEŇ	PDPS			
GENERÁLNÍ PROJEKTANT:	<p><b>AF-CityPlan</b> STŘEDISKO DOPRAVNÍCH PROJEKTŮ JINDŘIŠSKÁ 17, 110 00 PRAHA 1 tel.: +420 277 005 531 fax.: +420 224 922 072 www.cityplan.cz ČSN EN ISO 9001, ČSN EN ISO 14001</p>	TECHNICKÝ ŘEDITEL:	KOPIE Č.:	PŘÍLOHA Č.:
		VEDOUcí STŘEDISKA.		
		VEDOUcí PROJEKTU:		
		VYPRACOVAL:		
		KONTROLA:		
		MĚŘITKO:	1:20 000	Č. ZAKÁZKY: 13 - 2 - 259
DOKUMENTACI LZE UŽÍVAT POUZE VE SMYSLU PŘÍSLUŠNÉ SMLOUVY O DÍLO. KOPÍROVÁNÍ A ROZMNOŽOVÁNÍ POUZE PO PŘEDCHOZÍM SOUHLASU CITYPLAN spol. s r. o.				

C.1