

VÝKAZ DOSAVADNÍHO A NOVÉHO STAVU ÚDAJŮ KATASTRU NEMOVITOSTÍ														
Dosavadní stav					Nový stav									
Označení pozemku parc. číslem	Výměra parcely		Druh pozemku Způsob využití	Označení pozemku parc. číslem	Výměra parcely		Druh pozemku Způsob využití	Typ stavby Způsob využití	Způs. určení výměr	Porovnání se stavem evidence právních vztahů				
	ha	m ²			ha	m ²				Díl přechází z pozemku označeného v katastru nemovitostí	dívější poz. evidenci	Číslo listu vlastnictví	Výměra dílu ha : m ²	Označení dílu
1055/3	2	43	ostatní pl. neploš.půda	1055/3	1	95	ostatní pl. neploš.půda		0					
				1055/4		48	ostatní pl. ost.komunik.		0	1055/3	942		48	
2317	50	73	ostatní pl. ost.komunik.	2317/1	50	64	ostatní pl. ost.komunik.		0	2317	10001		50 64	
				2317/2		9	ostatní pl. ost.komunik.		0	2317	10001		9	
	53	16				53	16							

VÝKAZ DOSAVADNÍHO A NOVÉHO STAVU ÚDAJŮ KATASTRU NEMOVITOSTÍ														
Dosavadní stav					Nový stav									
Označení pozemku parc. číslem	Výměra parcely		Druh pozemku Způsob využití	Označení pozemku parc. číslem	Výměra parcely		Druh pozemku Způsob využití	Typ stavby Způsob využití	Způs. určení výměr	Porovnání se stavem evidence právních vztahů				
	ha	m ²			ha	m ²				Díl přechází z pozemku označeného v katastru nemovitostí	dívější poz. evidenci	Číslo listu vlastnictví	Výměra dílu ha : m ²	Označení dílu
2365/4										2365/4	861			

Oprávněný: dle smlouvy


Druh věcného břemene: dle smlouvy

Seznam souřadnic (S-JTSK)

Číslo bodu	Souřadnice pro zápis do KN			Kód kvality	Poznámka
	Y	X			
796549-189-2732	875245.76	1000362.40	8	8	nestabilizován
796549-237-45	875249.35	1000362.49	8	8	nestabilizován
796549-237-48	875242.74	1000358.04	8	8	nestabilizován
67-633	875250.26	1000365.31	8	8	dřevěný kolík
67-645	875242.91	1000365.85	8	8	značka barvou
67-646	875242.68	1000371.01	8	8	obrubník
67-655	875236.03	1000352.38	8	8	dřevěný kolík
67-665	875232.46	1000374.48	8	8	značka barvou
67-687	875221.03	1000362.80	8	8	dřevěný kolík
12	875234.94	1000367.05	3	3	obrubník
14	875239.79	1000361.74	3	3	obrubník
39	875243.68	1000369.56	3	3	obrubník
40	875247.31	1000365.45	8	8	značka barvou
41	875246.70	1000366.00	3	3	obrubník
49	875240.45	1000360.91	8	8	značka barvou
50	875230.48	1000372.47	8	8	dřevěný kolík

GEOMETRICKÝ PLÁN pro rozdělení pozemku, vymezení rozsahu věcného břemene	Geometrický plán ověřil úředně oprávněný zeměměřický inženýr:		Stejnoplis ověřil úředně oprávněný zeměměřický inženýr:	
	Jméno, příjmení:		Jméno, příjmení:	
	Číslo položky seznamu úředně oprávněných zeměměřických inženýrů:	1962/2000	Číslo položky seznamu úředně oprávněných zeměměřických inženýrů:	
	Dne: 24.2.2014	Číslo: 3/2014	Dne:	Číslo:
Náležitosti a přesnosti odpovídá právním předpisům	Katastrální úřad souhlasí s ořizováním parcel.		Tento stejnopis odpovídá geometrickému plánu v elektronické podobě uloženému v dokumentaci katastrálního úřadu	
Vyhotovitel: GEODÉZIE KRKONOŠE s r o Tylova 29 506 01 Jičín			Ověření stejnopisu geometrického plánu v listinné podobě.	
Číslo plánu: 77-46/2013				
Okres: Semily				
Obec: Rovensko pod Troskami				
Kat. území: Křečovice pod Troskami				
Mapový list: KMD	Dosevadem vlastníkům pozemků byla poskytnuta možnost seznámit se v terénu s průběhem navrhovaných nových hranic, které byly označeny předepsaným způsobem:			

BARVENÁ KOPIE

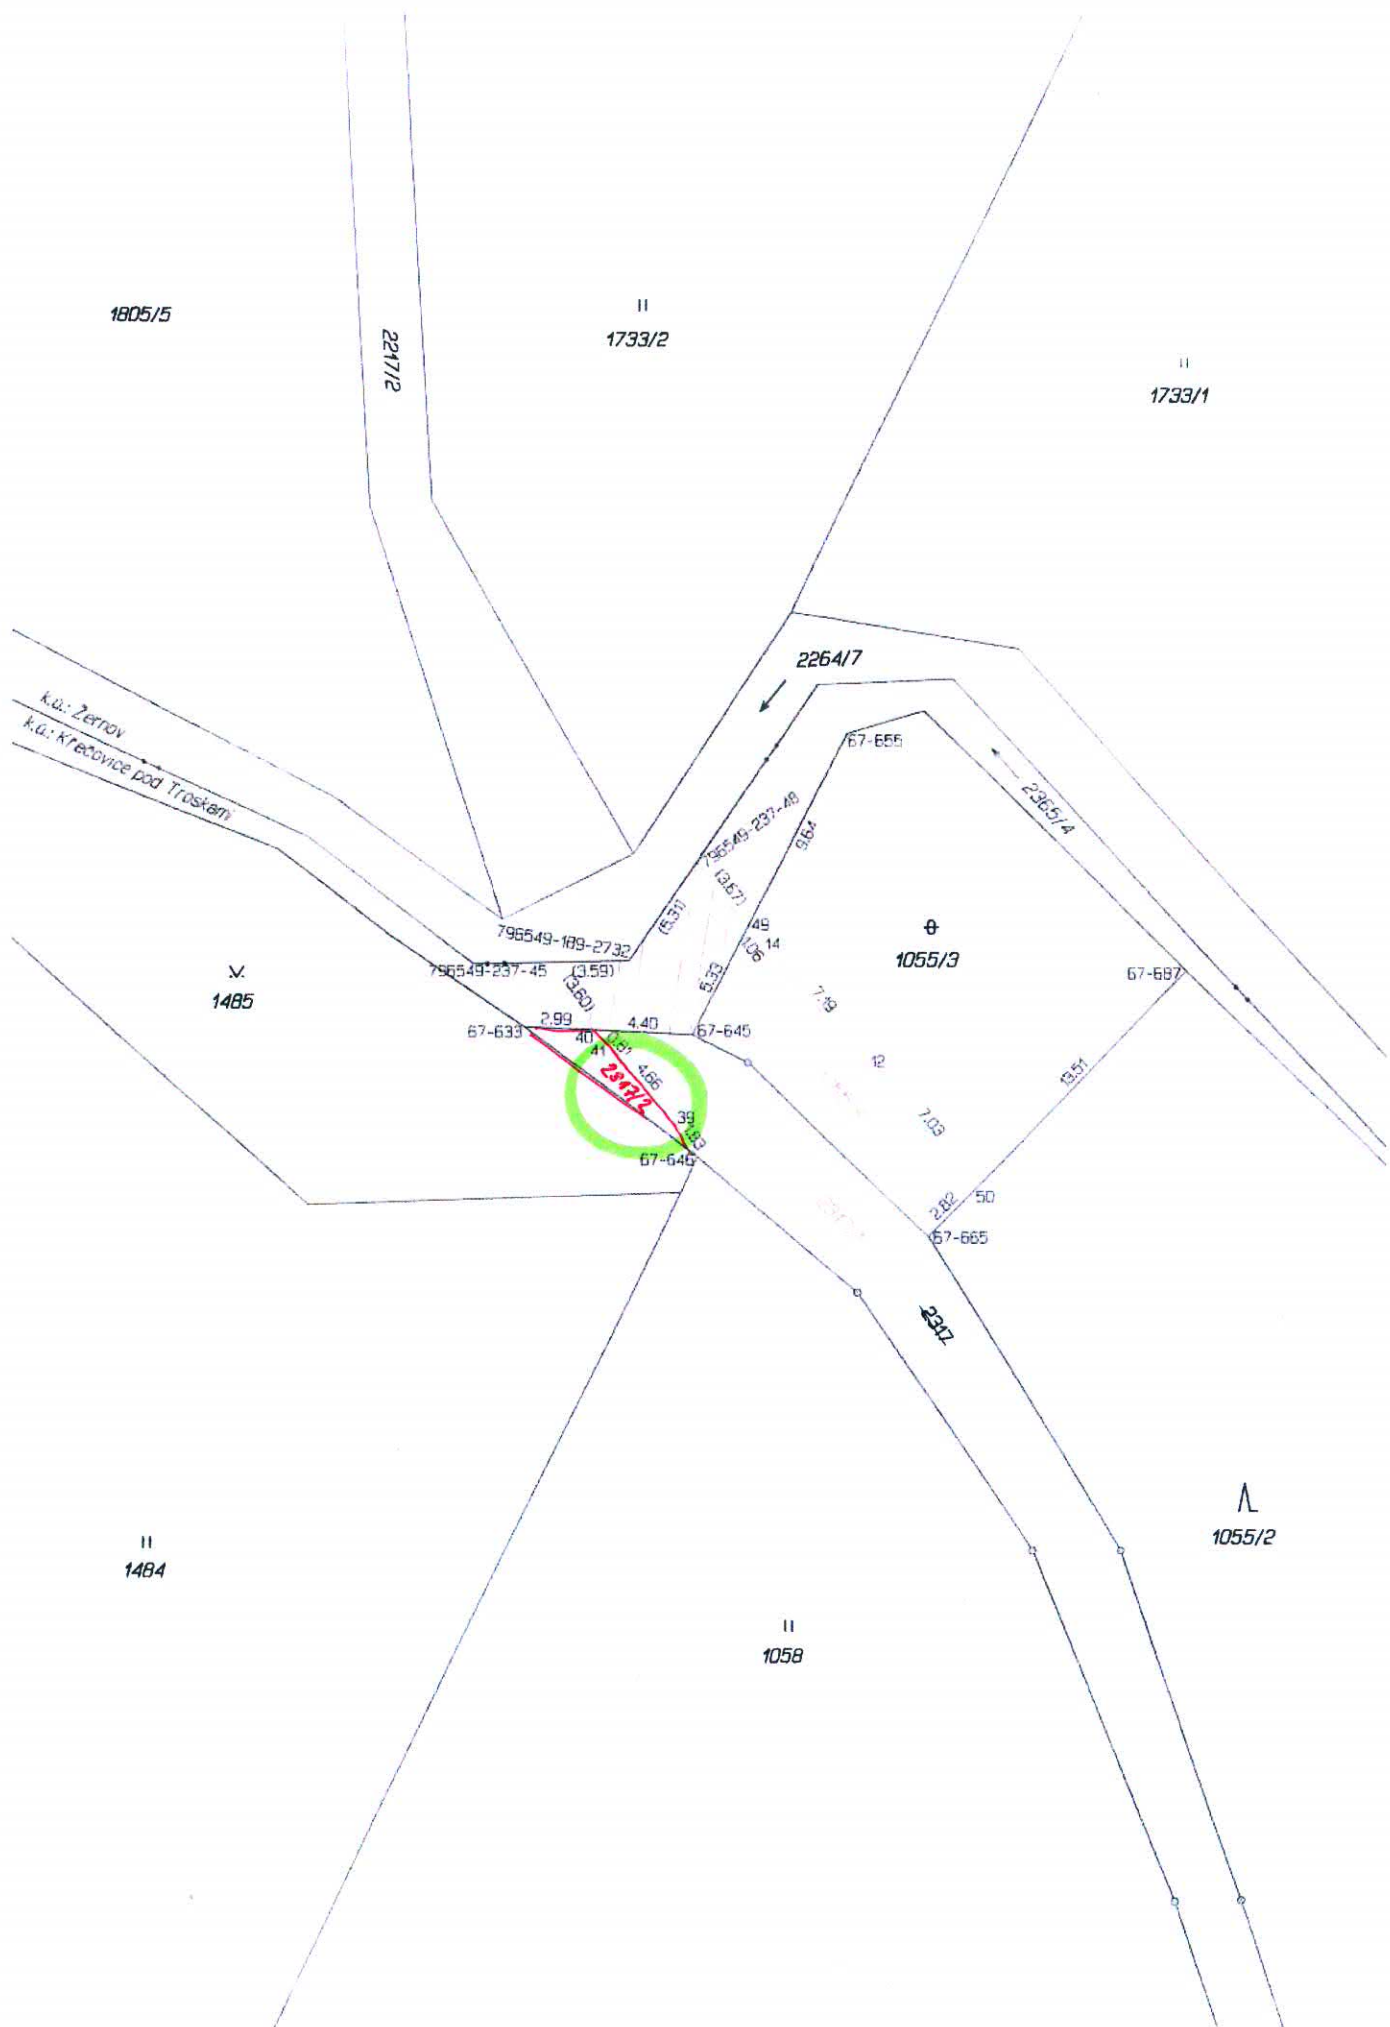

1805/5

II
1733/2

II
1733/1

221/2

2264/7

2265/4

67-655

67-687

1055/3

796549-189-2732
(3,59)

796549-237-45
(3,59)

67-633

67-645

67-645

67-645

67-665

2312

V.
1485

II
1484

II
1058

II
1055/2

k.u.: Žernov
k.u.: Křetovice pod Tráskem

2312