


Pozemek: KN 15, KN 19/1 a KN 46/3
 Vlastník: [REDACTED]
 Trvalý zábor: 299m²

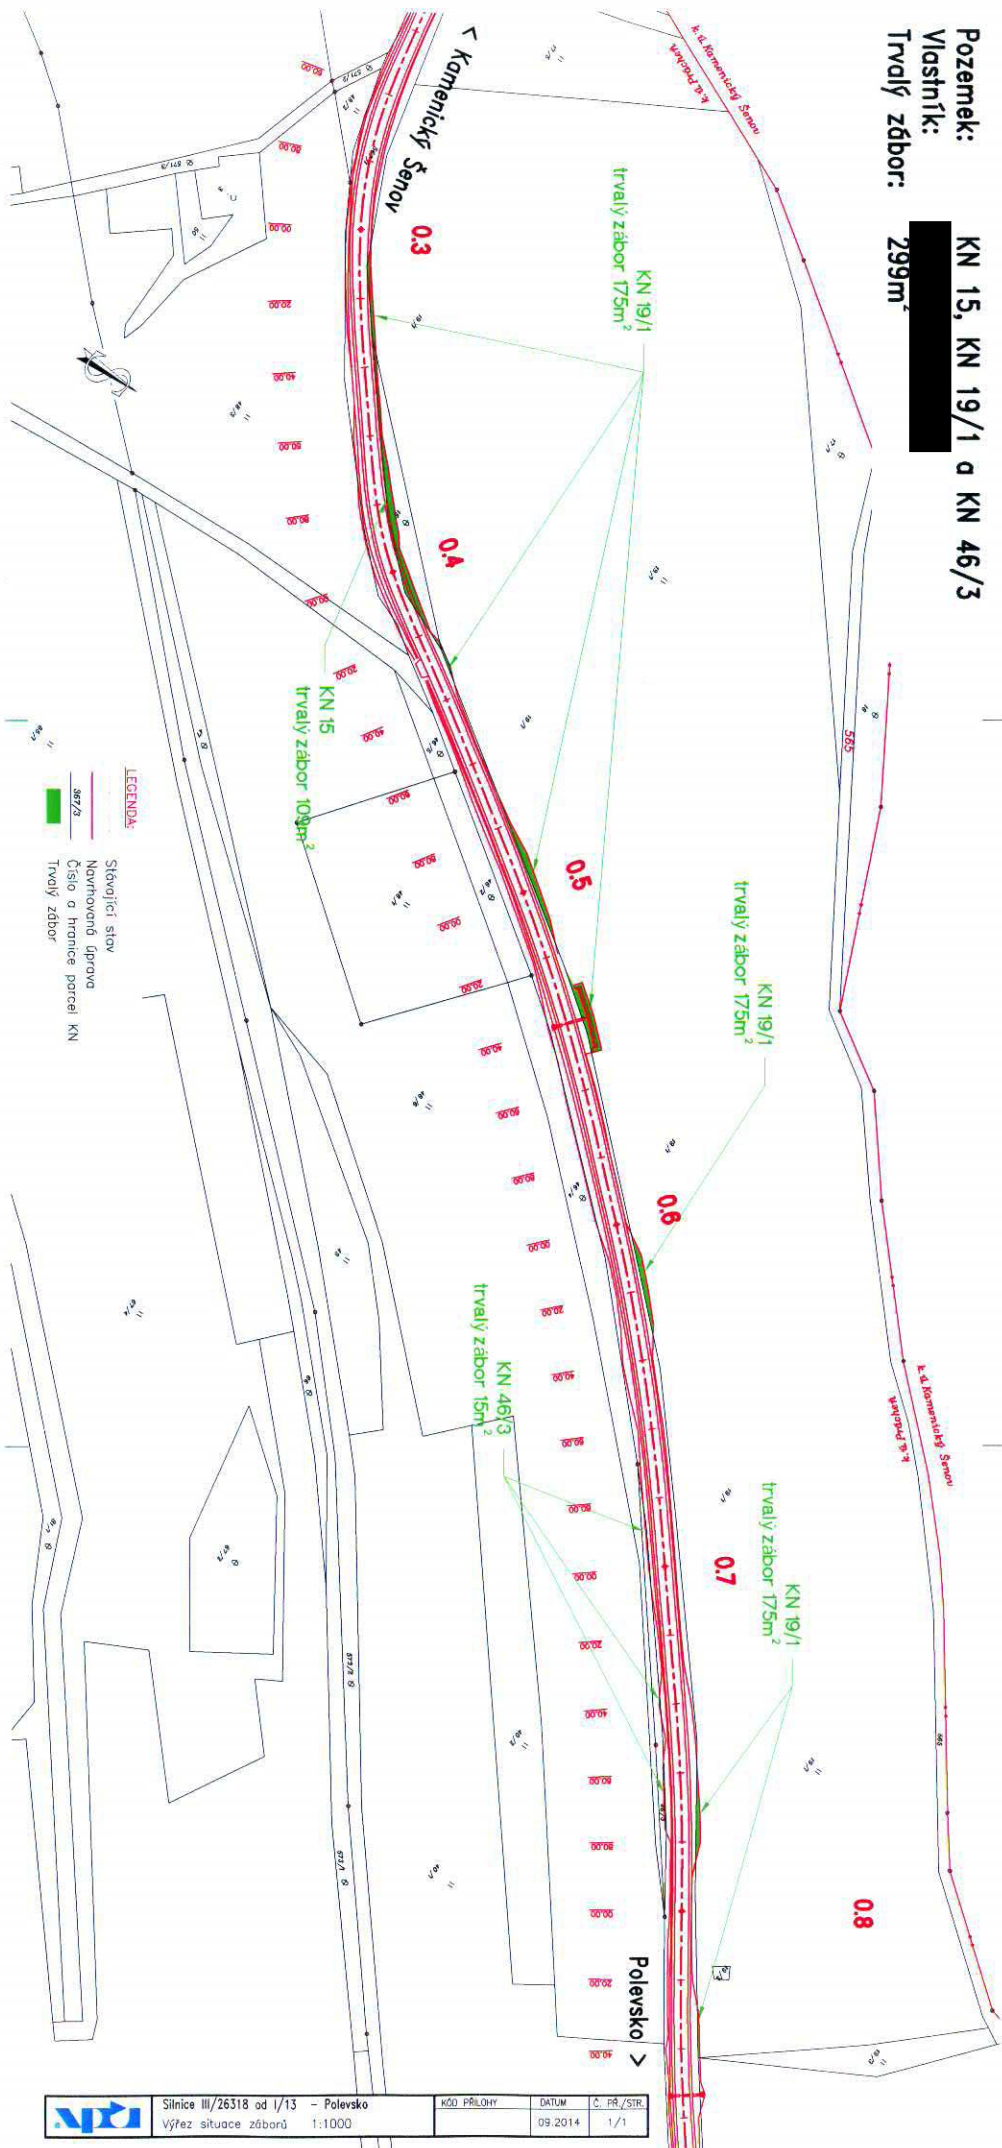

Pozemek:

KN 27/1


Vlastník:

Trvalý zbor:

83m²

1.3


1.3

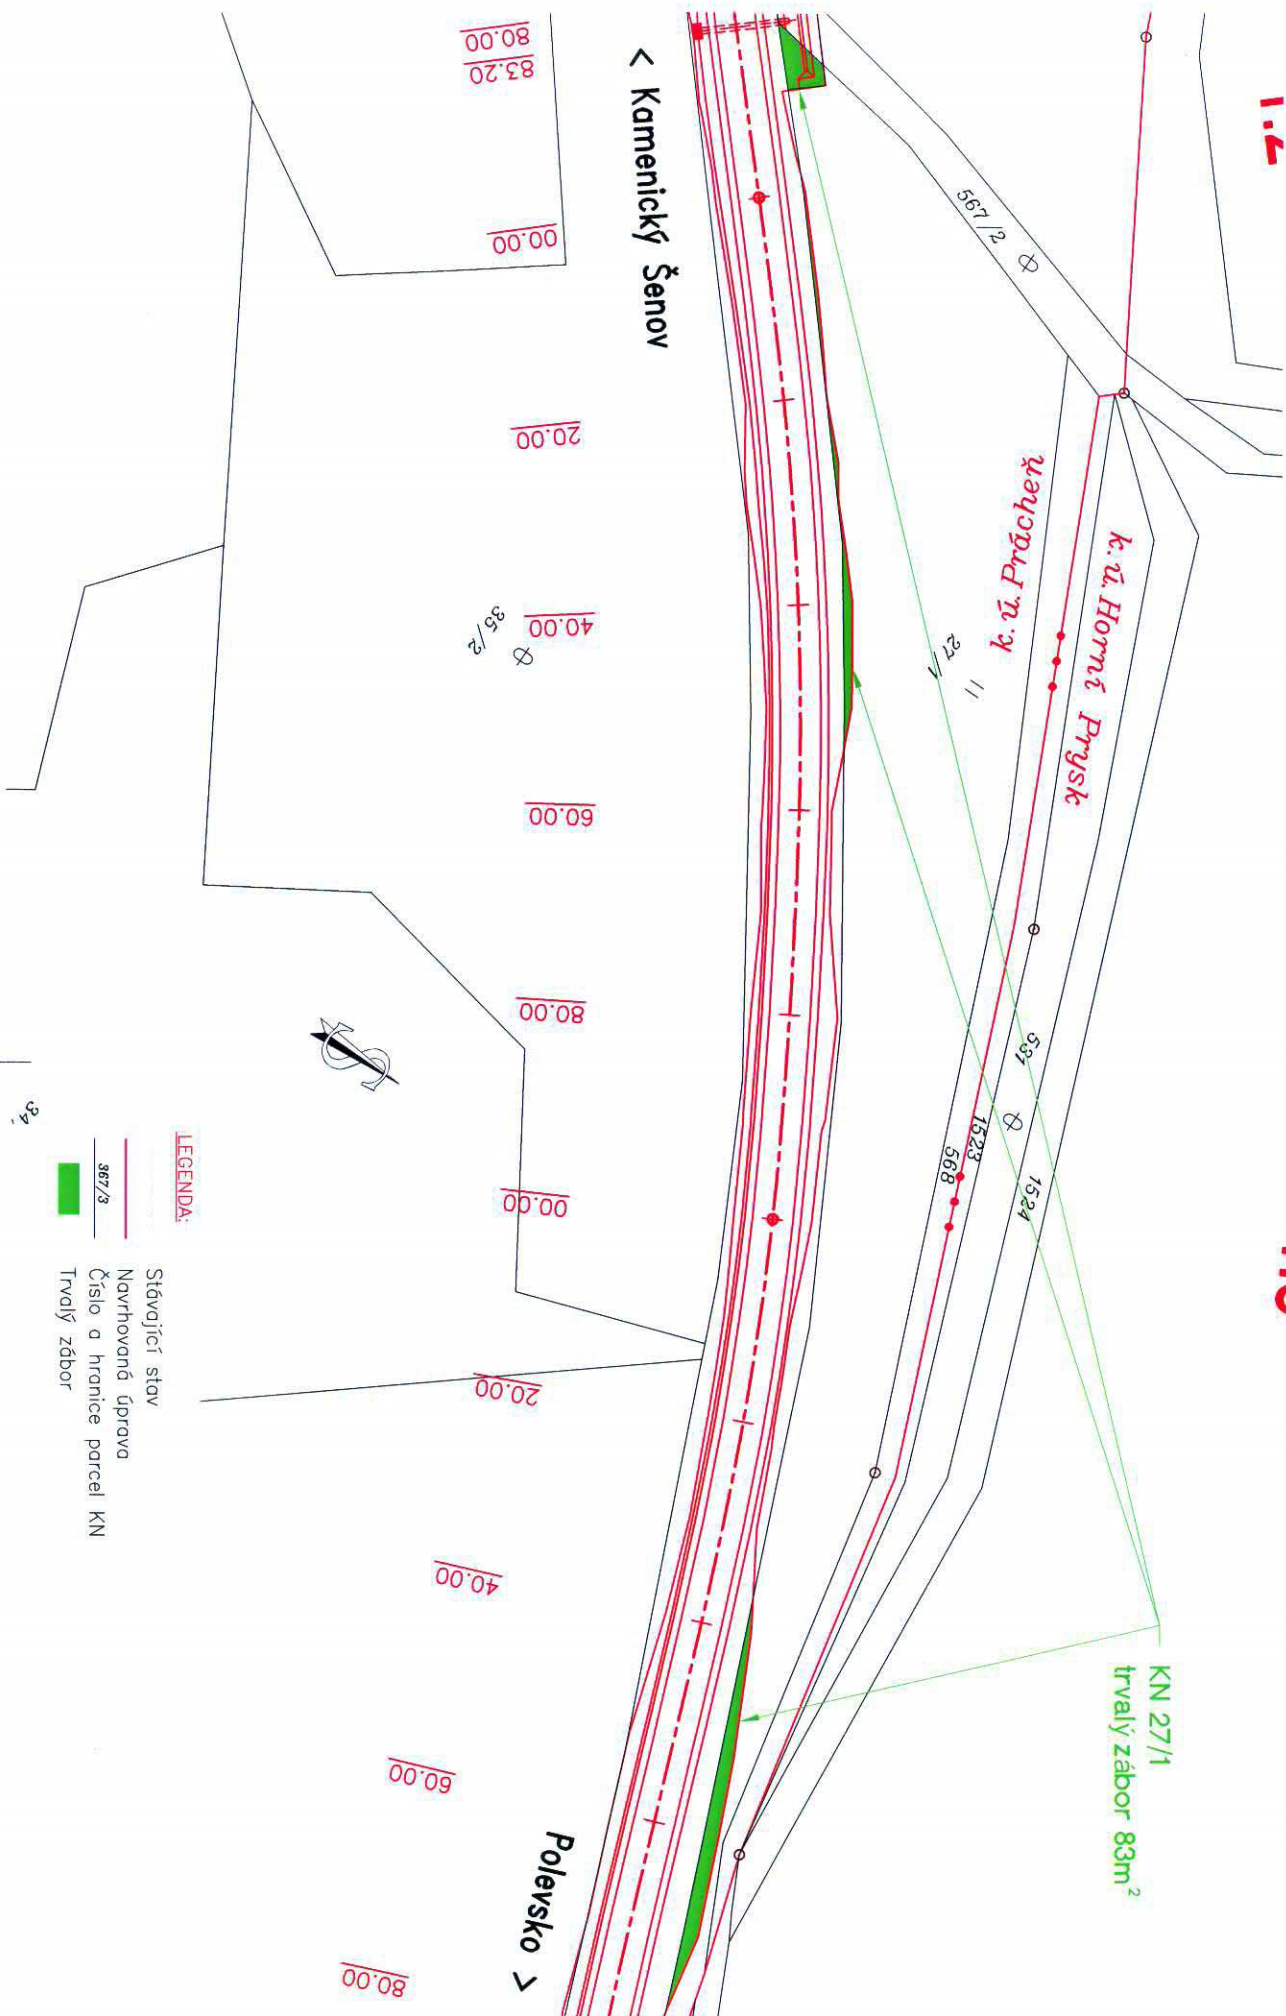

	Silnice III/26318 od I/13 - Polevsko		KÓD PŘÍLOHY	DATUM	Č. PR./STR.
	Výřez situace zborů 1:500			09.2014	1/1

Pozemek:
Vlastník:
Trvalý zázor:

KN 17/3, KN 17/4 a KN 52/4
79m²

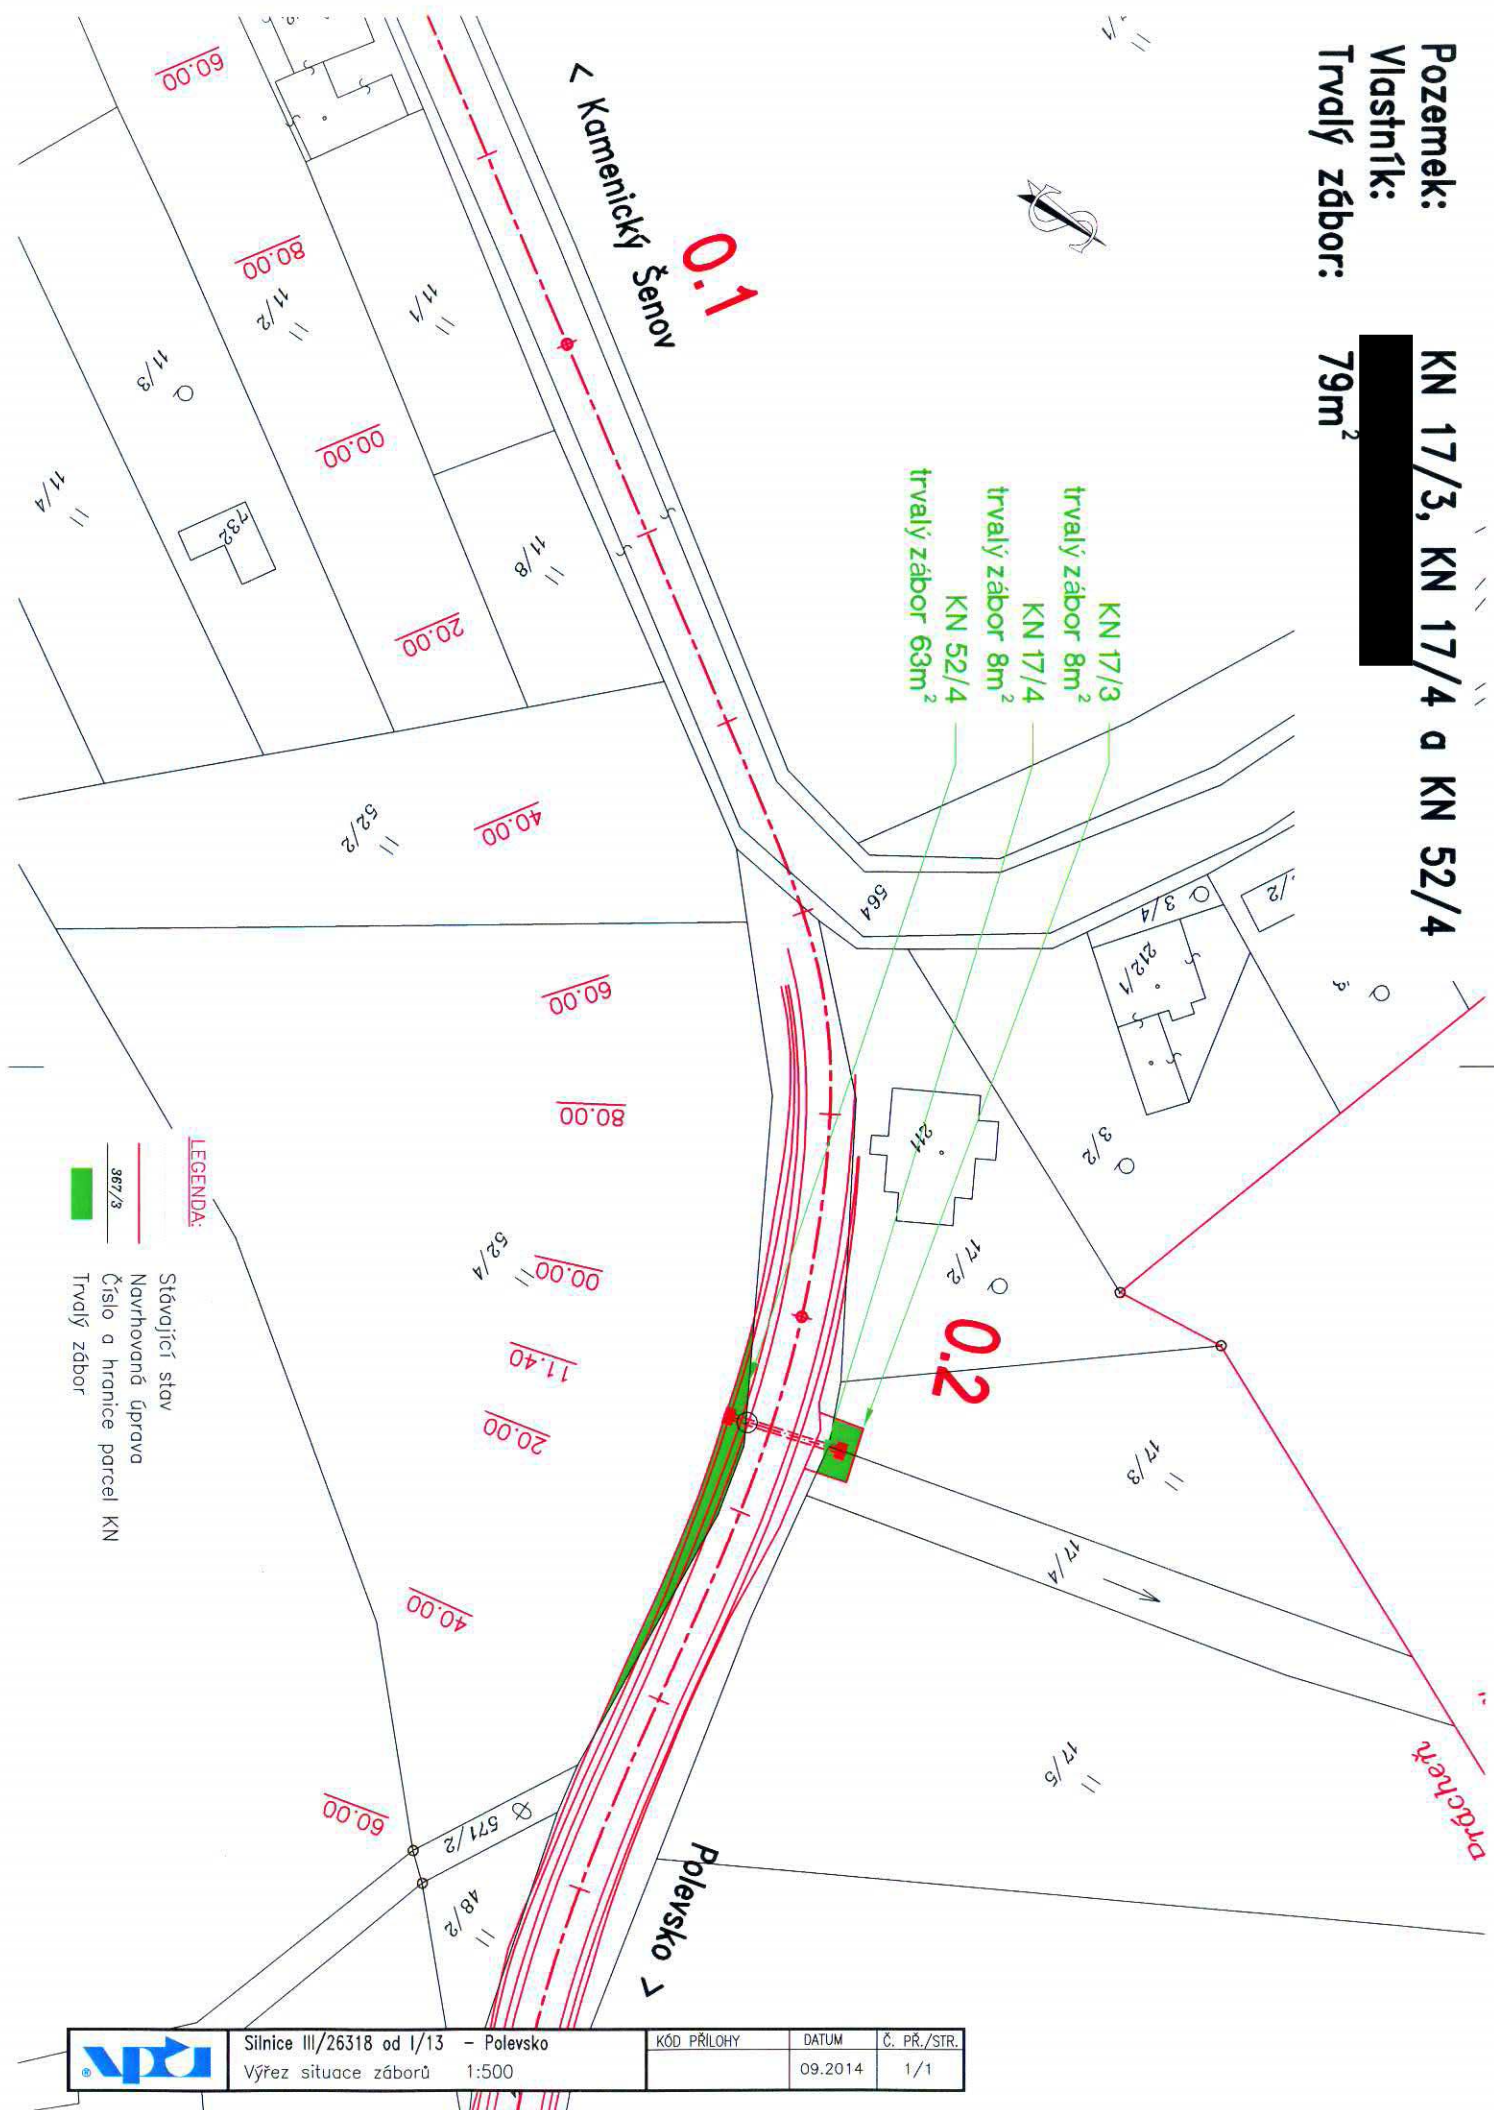


LEGENDA:

Stávající stav
Navrhovaná úprava
Číslo a hranice parcel KN
Trvalý zázor

	Silnice III/26318 od I/13 - Polevsko Výřez situace zázorů 1:500	KÓD PŘÍLOHY	DATUM 09.2014	Č. PR./STR. 1/1
--	--	-------------	------------------	--------------------

Pozemek: **KN 21/3 a KN 25**
 Vlastník: **[REDACTED]**
 Trvalý zabor: **160m²**

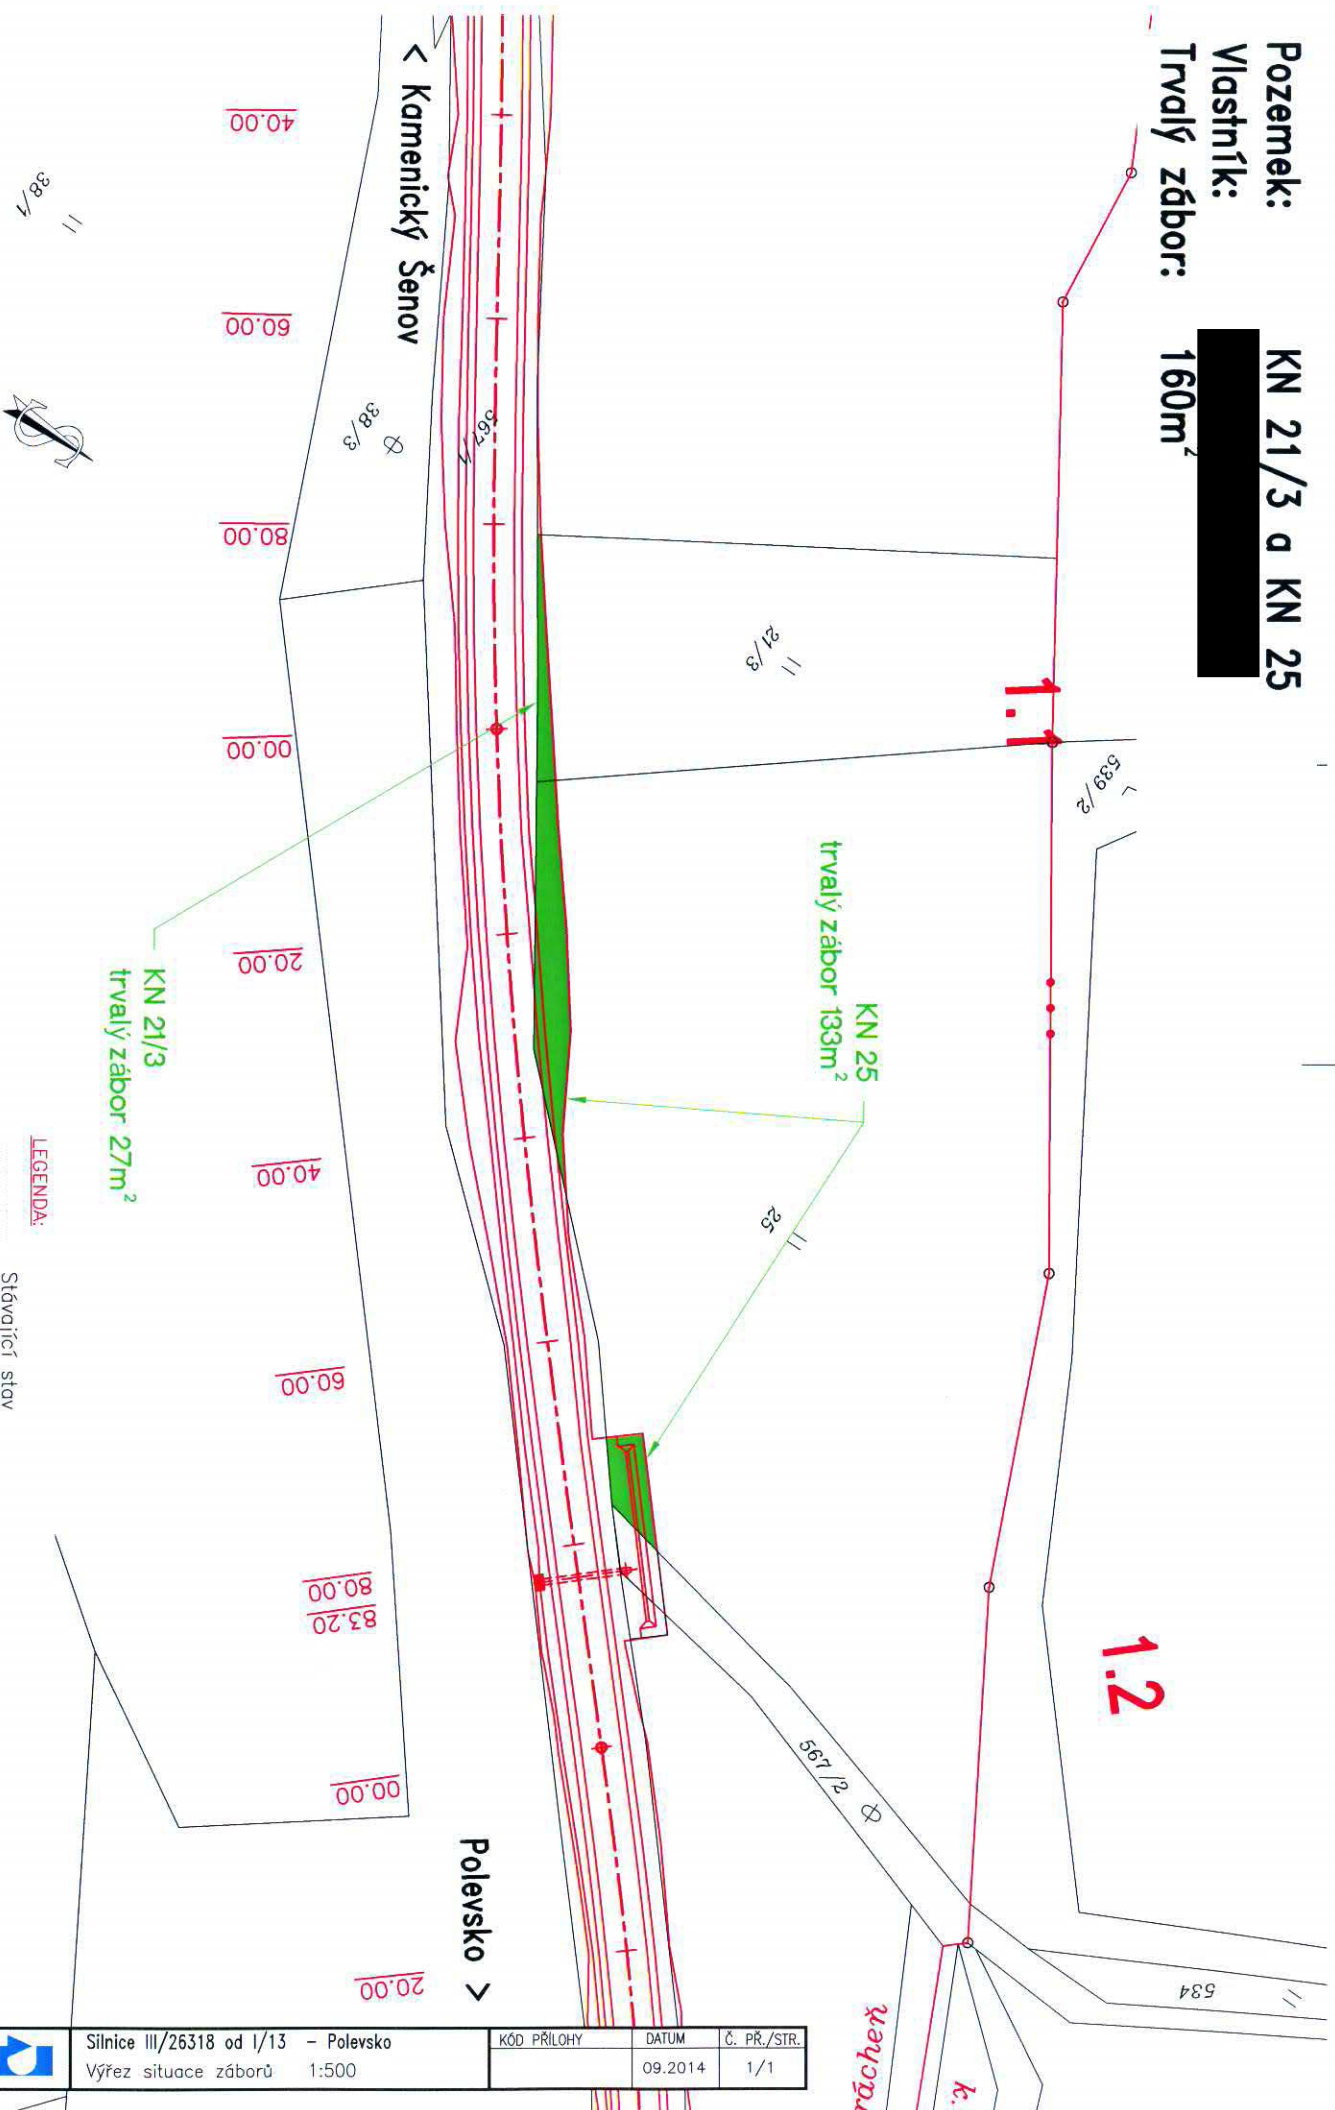

LEGENDA:

- Stávající stav
- Navrhovaná úprava
- Číslo a hranice parcel KN
- Trvalý zabor

	Silnice III/26318 od I/13 - Polevsko		KÓD PŘÍLOHY	DATUM	Č. PR./STR.
	Výřez situace záborů 1:500			09.2014	1/1

KN 21/1

86m²