


Pozemek: **KN 472**
 Vlastník: XXXXXXXXXX
 Trvalý zbor: **9m²**

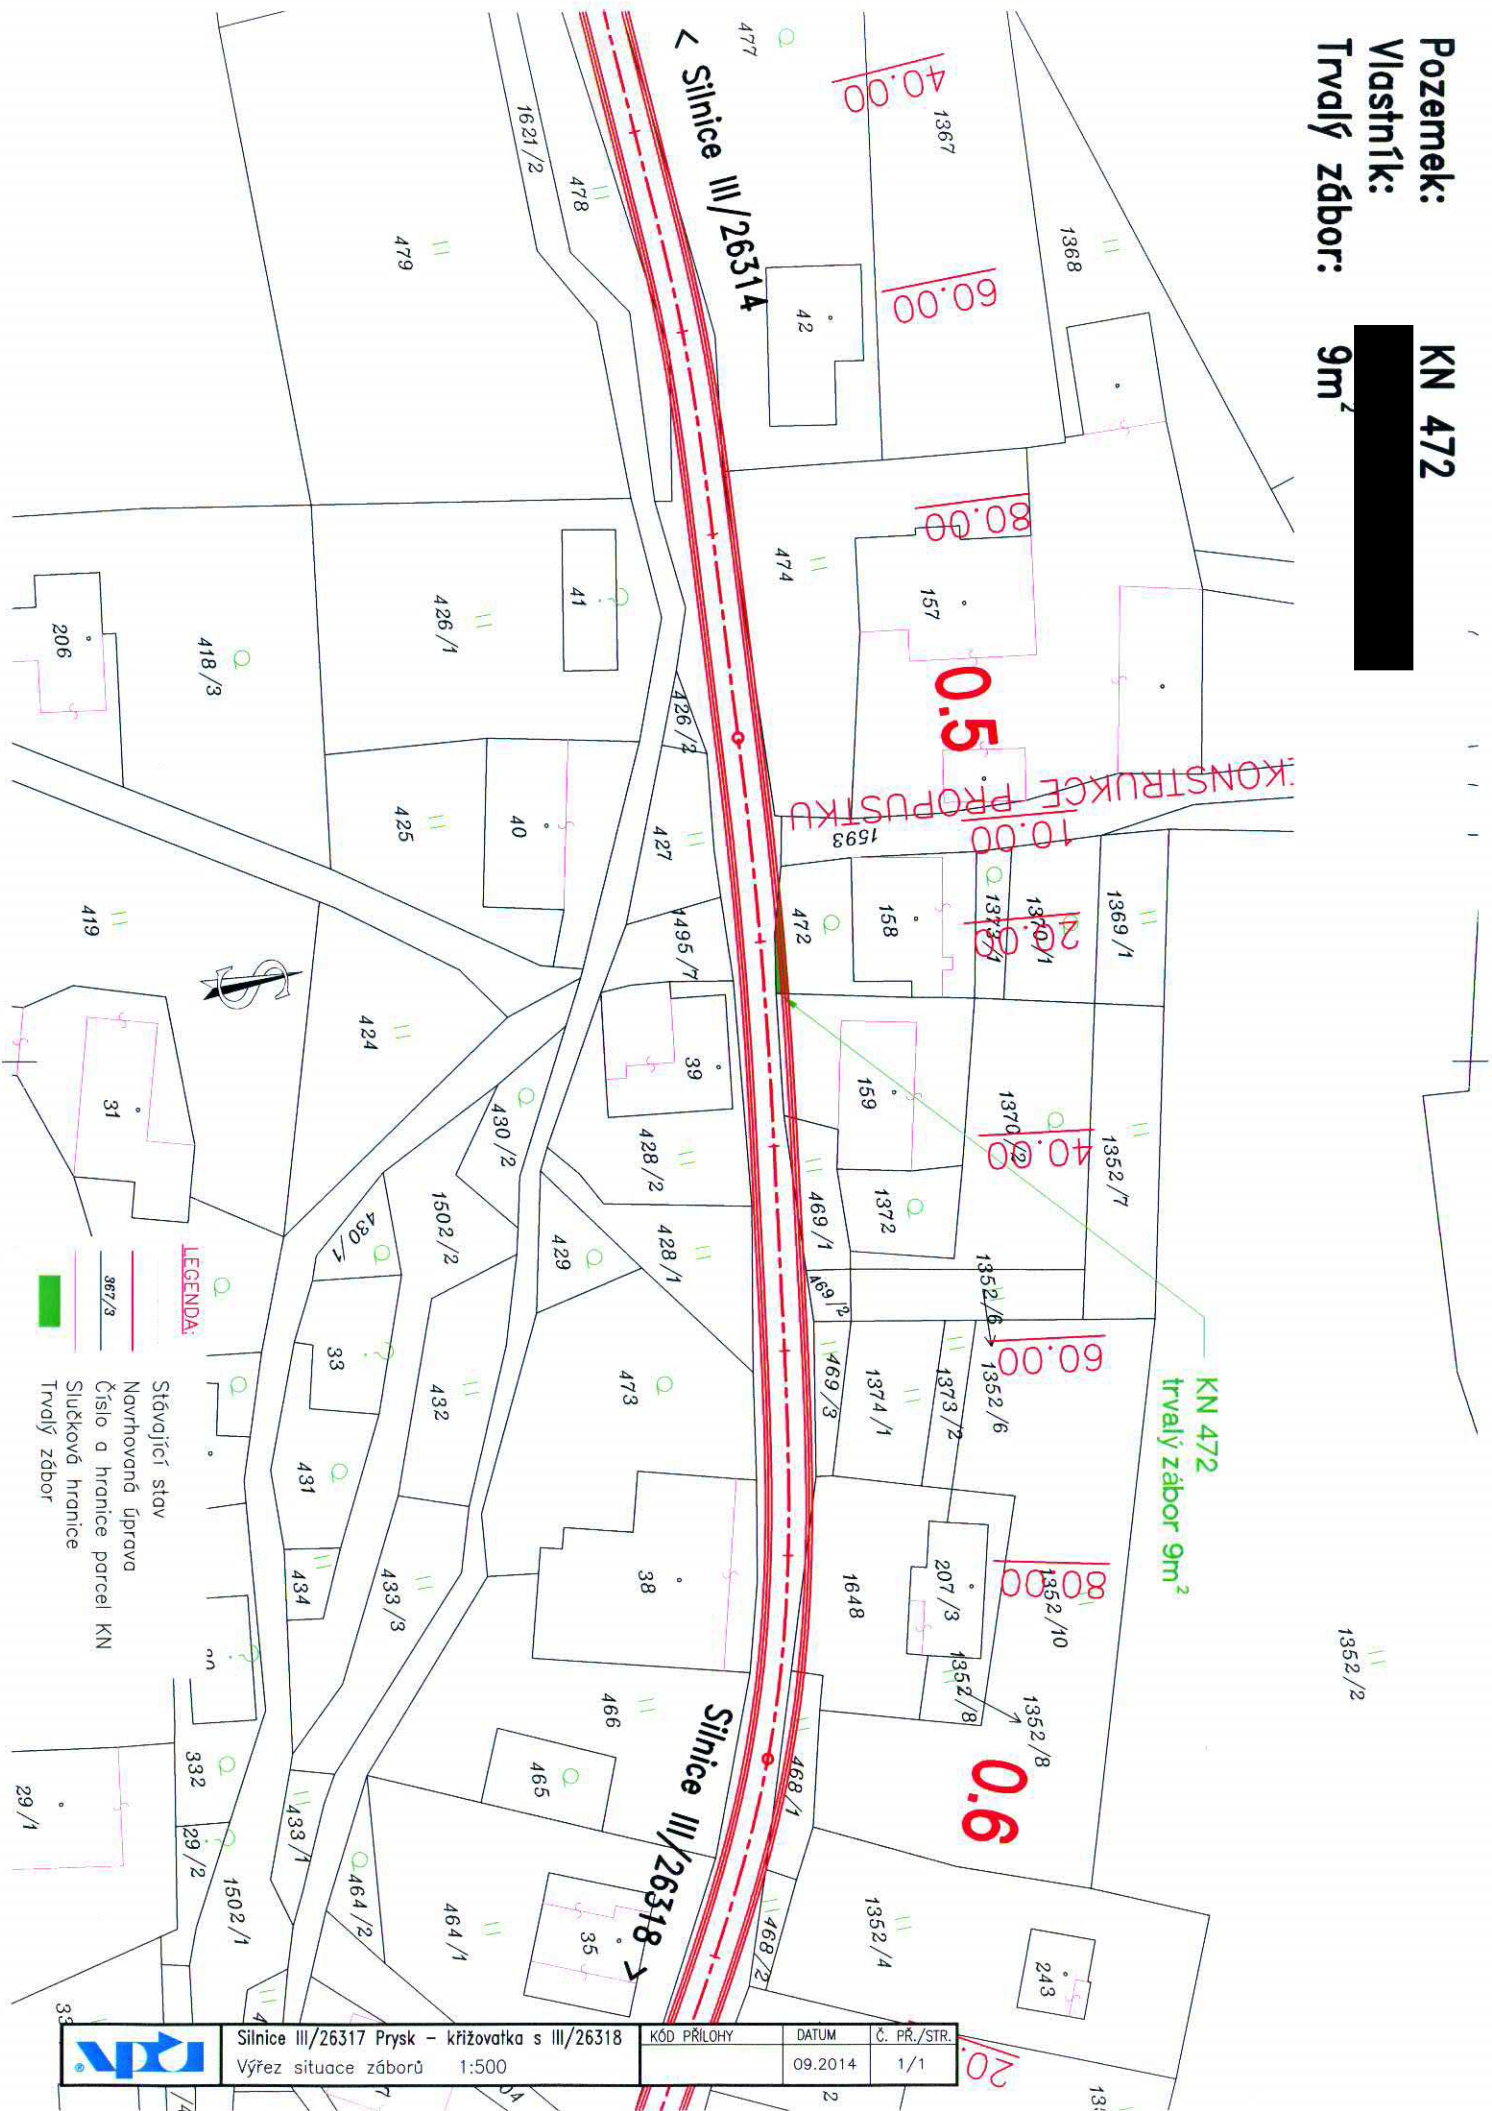

LEGENDA:

- Stávající stav
- Navrhovaná úprava
- Číslo a hranice parcel KN
- Trvalý zbor

| | | | | |
|--|--|-------------|---------|-------------|
| | Silnice III/26317 Prusk – křižovatka s III/26318 | KÓD PŘÍLOHY | DATUM | Č. PR./STR. |
| | Výřez situace zborů 1:500 | | 09.2014 | 1/1 |