


Pozemek:  
Vlastník:

KN 581

Trvalý zázbor: 15m<sup>2</sup>

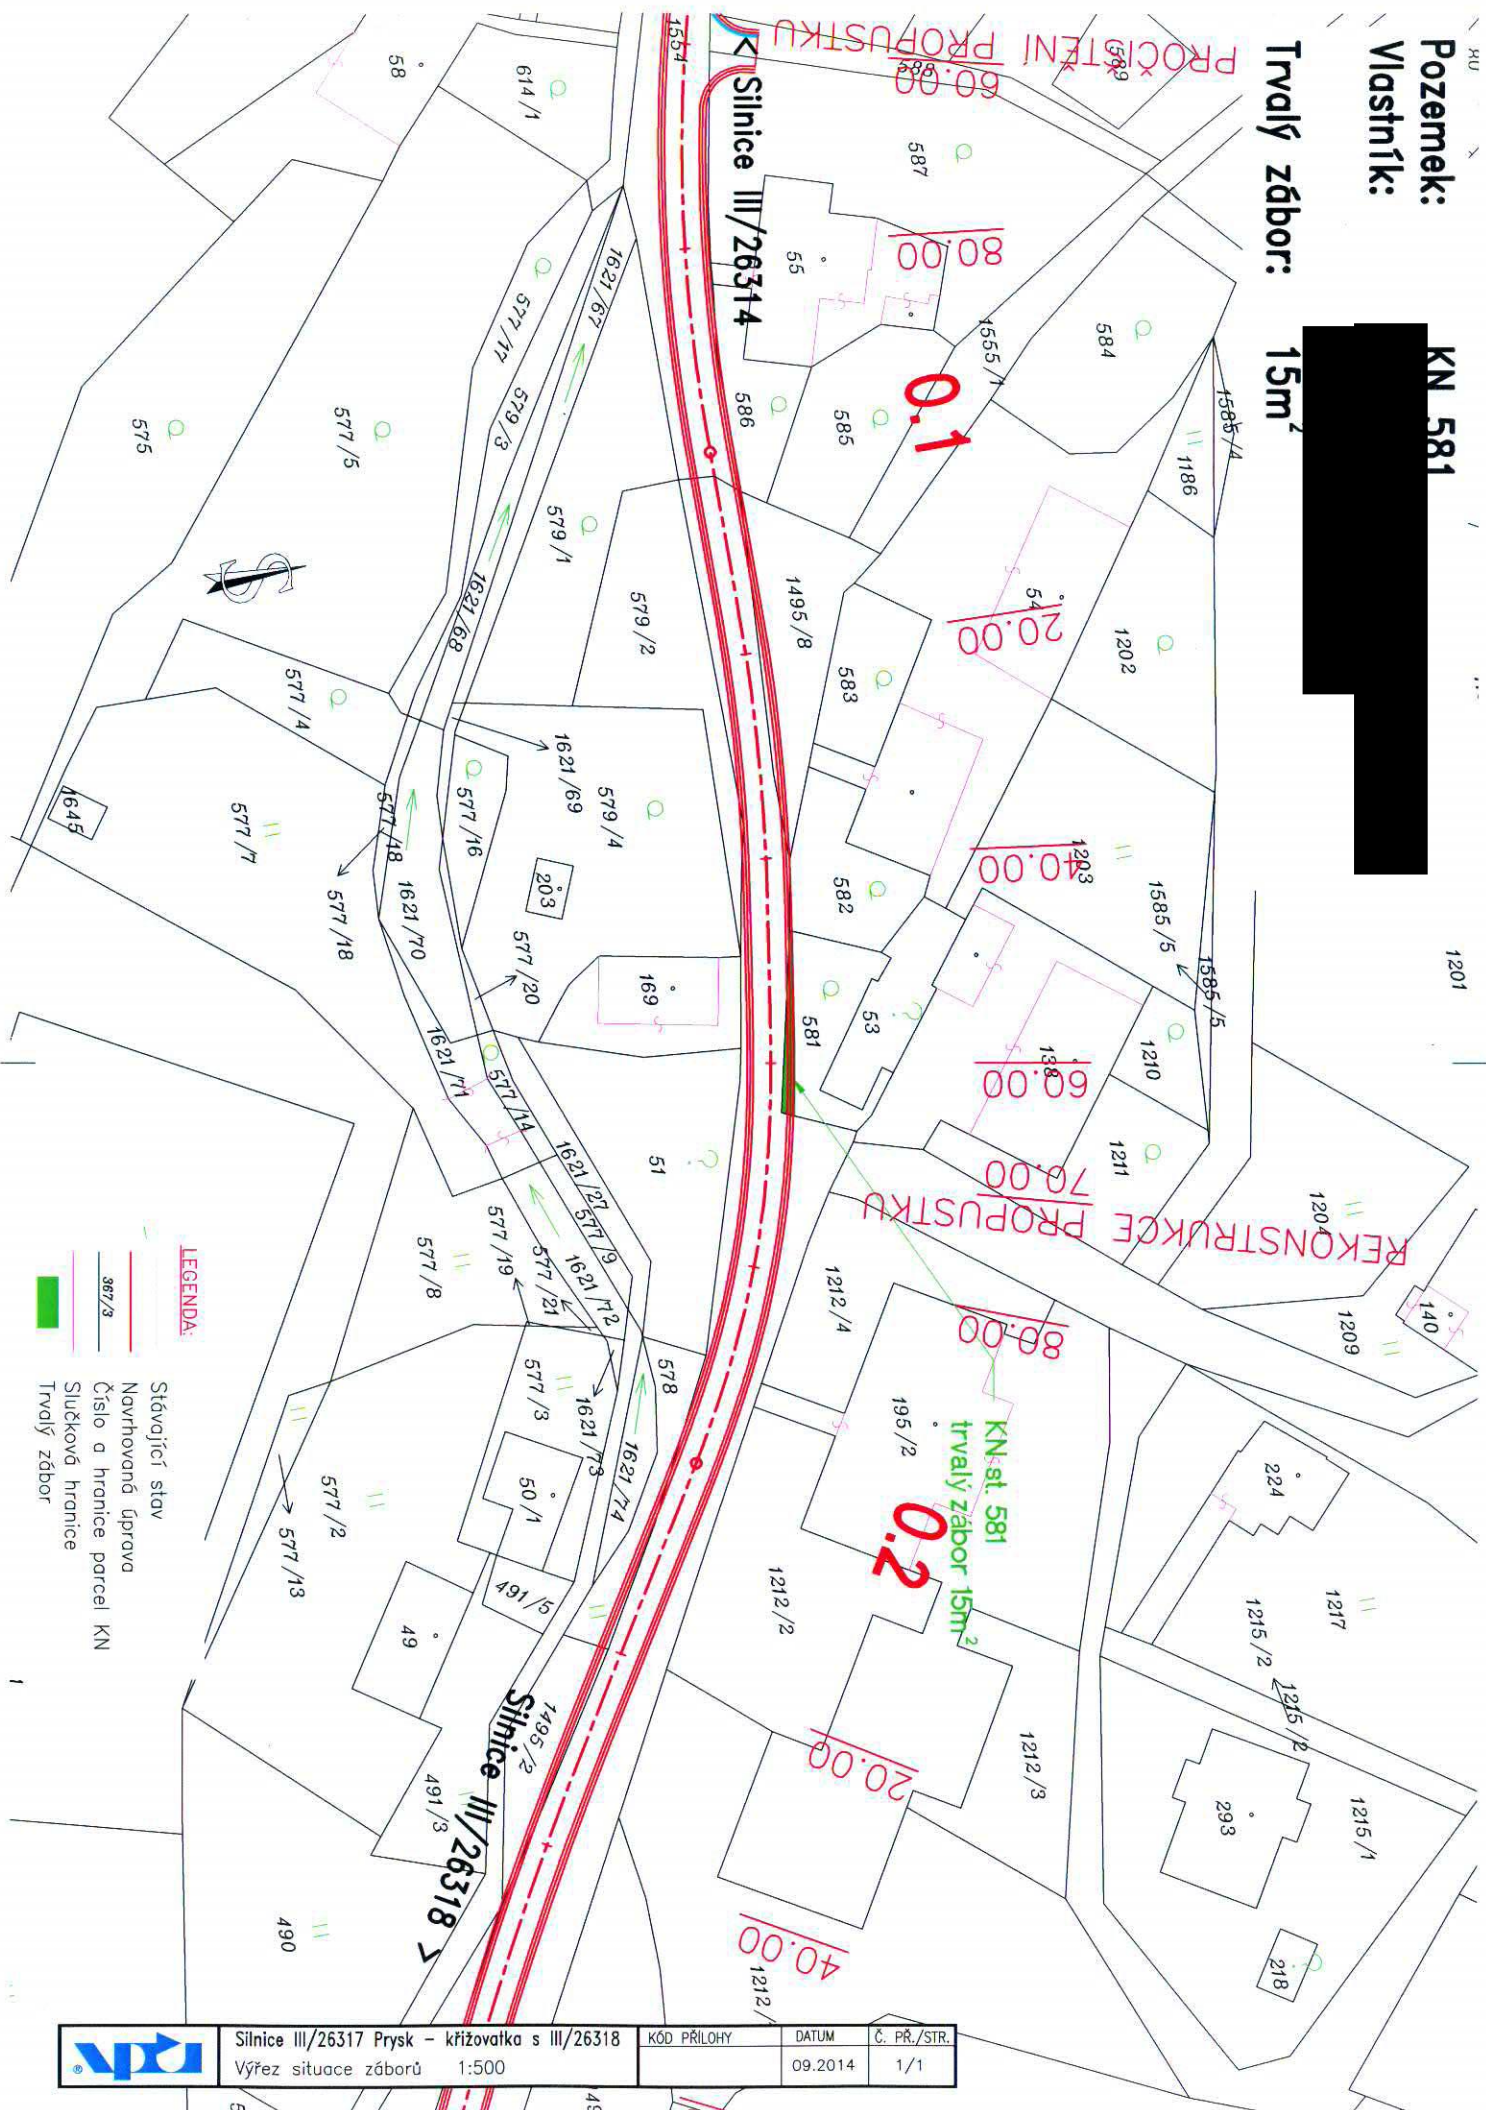

REKONSTRUKCE PROPUSTKU

PROČIŠTĚNÍ PROPUSTKU

20.00

120.00

60.00

70.00

80.00

0.2

20.00

40.00

KN st. 581  
trvalý zázbor 15m<sup>2</sup>

LEGENDA:

- Stávající stav
- Navrhovaná úprava
- Číslo a hranice parcel KN
- Slučková hranice
- Trvalý zázbor



Silnice III/26317 Prusk - křižovatka s III/26318  
Výřez situace zázborů 1:500

KÓD PŘÍLOHY	DATUM	Č. PR./STR.
	09.2014	1/1