

VÝKAZ DOSAVADNÍHO A NOVÉHO STAVU ÚDAJŮ KATASTRU NEMOVITOSTÍ


Dosavadní stav			Nový stav												
Označení pozemku parc. číslem	Výměra parcely		Druh pozemku Způsob využití	Označení pozemku parc. číslem	Výměra parcely		Druh pozemku Způsob využití	Typ stavby Způsob využití	Způsob určení výměr	Porovnání se stavem evidence právních vztahů					
	ha	m ²			ha	m ²				Díl přechází z pozemku označeného v katastru nemovitostí	dřívější poz. evidenci	Číslo listu vlastnictví	Výměra dílu		Označení dílu
												ha	m ²		
861/1	78	97	vodní pl. zamokřená plocha	861/1 861/4	77 1	82 15	vodní pl. zamokřená plocha ostat.pl. ostat.komunikace		0 0	861/1	377		1	15	
	78	97													

VÝKAZ DOSAVADNÍHO A NOVÉHO STAVU ÚDAJŮ KATASTRU NEMOVITOSTÍ

Dosavadní stav			Nový stav												
Označení pozemku parc. číslem	Výměra parcely		Druh pozemku Způsob využití	Označení pozemku parc. číslem	Výměra parcely		Druh pozemku Způsob využití	Typ stavby Způsob využití	Způsob určení výměr	Porovnání se stavem evidence právních vztahů					
	ha	m ²			ha	m ²				Díl přechází z pozemku označeného v katastru nemovitostí	dřívější poz. evidenci	Číslo listu vlastnictví	Výměra dílu		Označení dílu
												ha	m ²		
997/8										997/8	11				

Oprávněný: dle smlouvy
Druh věcného břemene: dle smlouvy

<p>GEOMETRICKÝ PLÁN pro rozdělení pozemku, vymezení rozsahu věcného břemene k části pozemku</p>	<p align="center">Geometrický plán ověřil úředně oprávněný zeměměřický inženýr:</p> <p>Jméno, příjmení: [redacted]</p> <p>Číslo položky seznamu úředně oprávněných zeměměřických inženýrů: 947/1995</p> <p>Dne: 9. dubna 2014 Číslo: 69/2014</p> <p>Náležitostmi a přesností odpovídá právním předpisům.</p>	<p align="center">Stejnopis ověřil úředně oprávněný zeměměřický inženýr:</p> <p>Jméno, příjmení: [redacted]</p> <p>Číslo položky seznamu úředně oprávněných zeměměřických inženýrů:</p> <p>Dne: Číslo:</p> <p>Tento stejnopis odpovídá geometrickému plánu v elektronické podobě uloženému v dokumentaci katastrálního úřadu.</p>	
	<p>Vyhotovitel: Geoplán CZ s.r.o. Družstevní 341 Ostroměř</p>	<p align="center">Katastrální úřad souhlasí s očíslováním parcel</p> <p align="center">  23. 04. 2014 [redacted] 4/2014 </p>	<p align="center">Ověření stejnopisu geometrického plánu v listinné podobě.</p> <p align="center">  </p>
	<p>Číslo plánu: 98-46/2014</p> <p>Okres: Česká Lípa</p> <p>Obec: Holany</p> <p>Kat. území: Loubí pod Vlhoštěm</p> <p>Mapový list: KMD - Dubá 1-3/33</p> <p>Dosavadním vlastníkům pozemků byla poskytnuta možnost seznámit se v terénu s průběhem navrhovaných nových hranic, které byly označeny předepsaným způsobem: kolíky</p>		

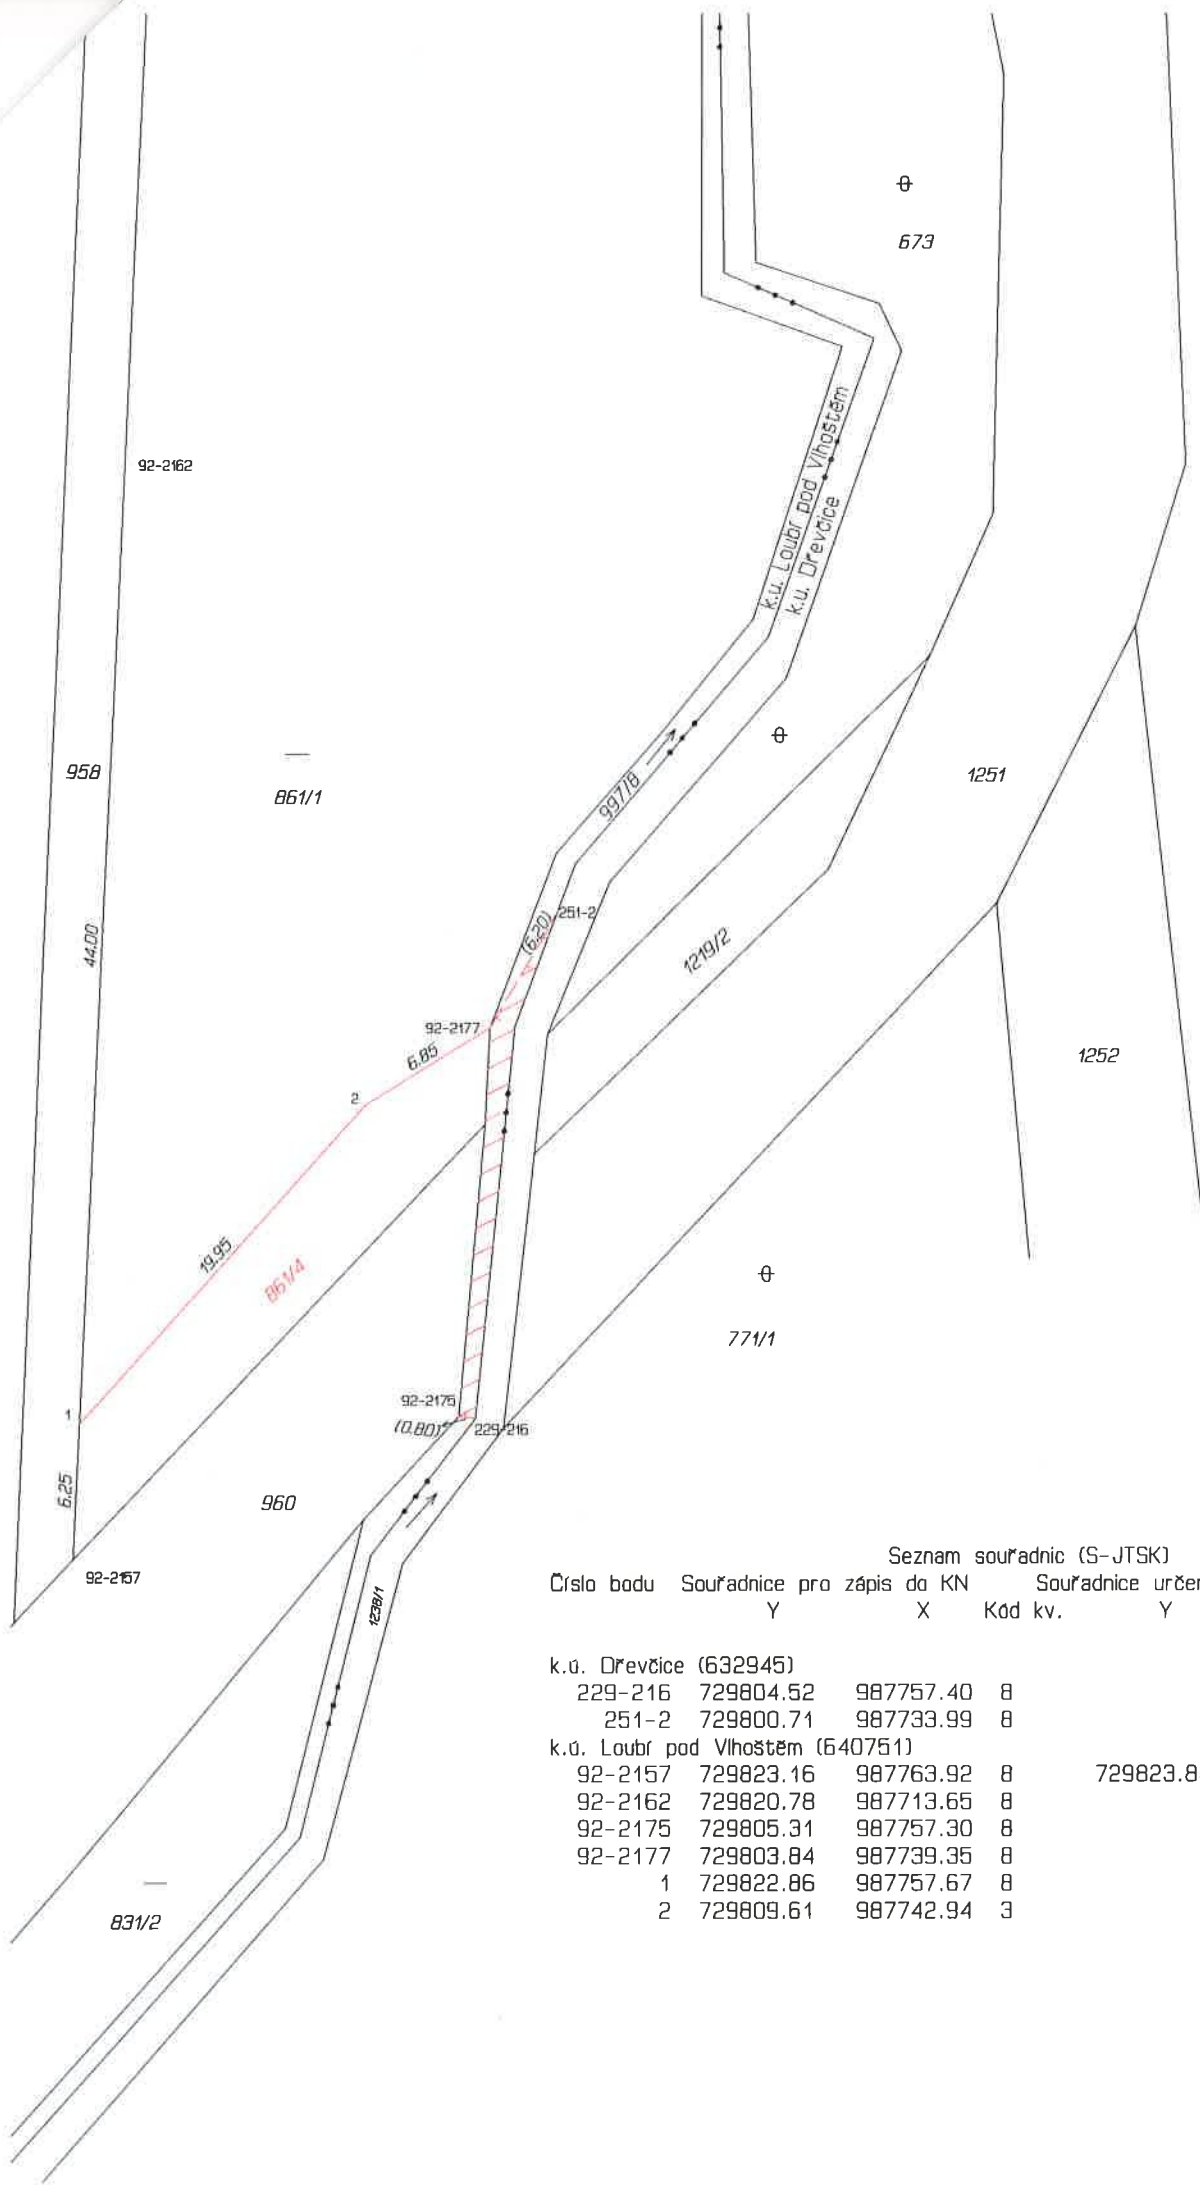

Seznam souřadnic (S-JTSK)

Číslo bodu	Souřadnice pro zápis do KN		Souřadnice určené měřením		Poznámka
	Y	X	Kód kv.	Y X	
k.ú. Dřevčice (632945)					
229-216	729804.52	987757.40	8		bod VB
251-2	729800.71	987733.99	8		bod VB
k.ú. Loubr pod Vihostem (640751)					
92-2157	729823.16	987763.92	8	729823.84	bar.značka
92-2162	729820.78	987713.65	8		kolík
92-2175	729805.31	987757.30	8		bod VB
92-2177	729803.84	987739.35	8		kolík
1	729822.86	987757.67	8		kolík
2	729809.61	987742.94	3		roh zdi