

VÝKAZ DOSAVADNÍHO A NOVÉHO STAVU ÚDAJŮ KATASTRU NEMOVITOSTÍ


Dosavadní stav		Nový stav	
Označení pozemku parc. čístem	Výměra parcely ha	Označení pozemku parc. čístem	Výměra parcely ha
925	1 50 00	925/1	1 49 82
		925/2	18
			1 50 00

Díl přechází z pozemku označeného v katastru dříveji poz. nemovitostí evidenci	Číslo listu vlistovní	Výměra dílu ha	Označení dílu
	925	71	18

Seznam souřadnic (S-JTSK)

Číslo bodu	Souradnice určene měřením	Souradnice určene měřením	Kod kv.	Poznámka
Y	X	Y	X	
k.ú. Janovice v Podještědí (657/191)				
262-1592	704540.67	972224.42	B	roh budovy
262-1627	704532.24	972242.95	B	základní úroveň terénu
263-664	704541.56	972221.12	B	základní úroveň terénu
263-665	704546.11	972252.82	B	základní úroveň terénu
263-649	704527.00	972256.80	B	základní úroveň terénu
1	704543.04	972228.59	3	znak z dílsou
2	704555.37	972239.49	3	znak z dílsou

Souradnice bodů na dosavadní hranici pozemku určene měřením v terénu budou pro zápis do katastru nemovitostí upraveny podle dohodavě určené hranice určení hraniční liniovými body s kódem charakteristický kvality souradnic vyšším než 3. Odvozen je nerealizované zřesnění této hranice, ke kterému je nutné dovézt listinu prokazující splohu výstřelku na jeřm problému 18 00 odst. 1 písm. a) katastrálního zákona.

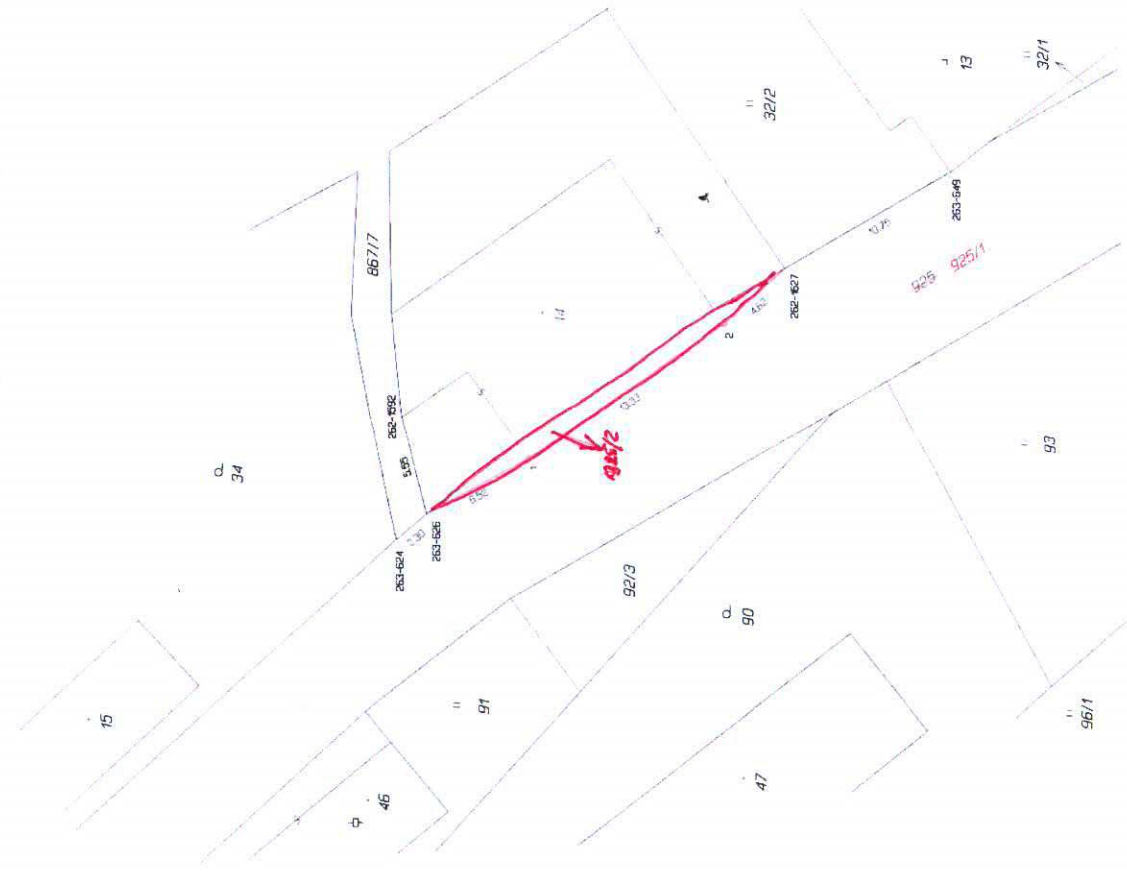

GEOMETRICKÝ PLÁN pro rozdělení pozemku

Vyhovitel: GEOMETRICKÉ PLÁNY s.r.o.
 Rumancevova 3
 460 01 Liberec 1
 tel: 482 710 141

Číslo plánu: 270 - 192 / 2014
 Okres: Liberec
 Obec: Janovice v Podještědí
 Katastrální území: Janovice v Podještědí
 Měřítko: 1:500

Geometrický plán vznikl úpravou geometrický plánů: [redacted]
 Číslo publikace: 650/1995
 Datum: 24.2.2015
 Číslo: 58 / 2015

Seznam příloh: [redacted]
 Číslo publikace seznamu příloh: [redacted]
 Datum: 23.2.2015
 Číslo: 401/2015

Číslo pozemku: 925
 Číslo listu: 18
 Číslo katastrálního území: 925/1

Objekt: KÚ pro Liberecký kraj
 KP Liberec
 CET