


VÝKAZ DOSAVADNÍHO A NOVÉHO STAVU ÚDAJŮ KATASTRU NEMOVITOSTÍ															
Dosavadní stav			Nový stav												
Označení pozemku parc. číslem	Výměra parcely		Druh pozemku	Označení pozemku parc. číslem	Výměra parcely		Druh pozemku	Typ stavby	Způsob využití	Způsob využití	Způsob určení výměr	Porovnání se stavem evidence právních vztahů			
	ha	m ²			Způsob využití	ha						m ²	Způsob využití	Způsob využití	Díl přechází z pozemku označeného v katastru nemovitostí
		ha	m ²			ha	m ²			ha	m ²	ha	m ²		
1088												1088	87		

Oprávněný : dle smlouvy
 Druh věcného břemena : dle smlouvy

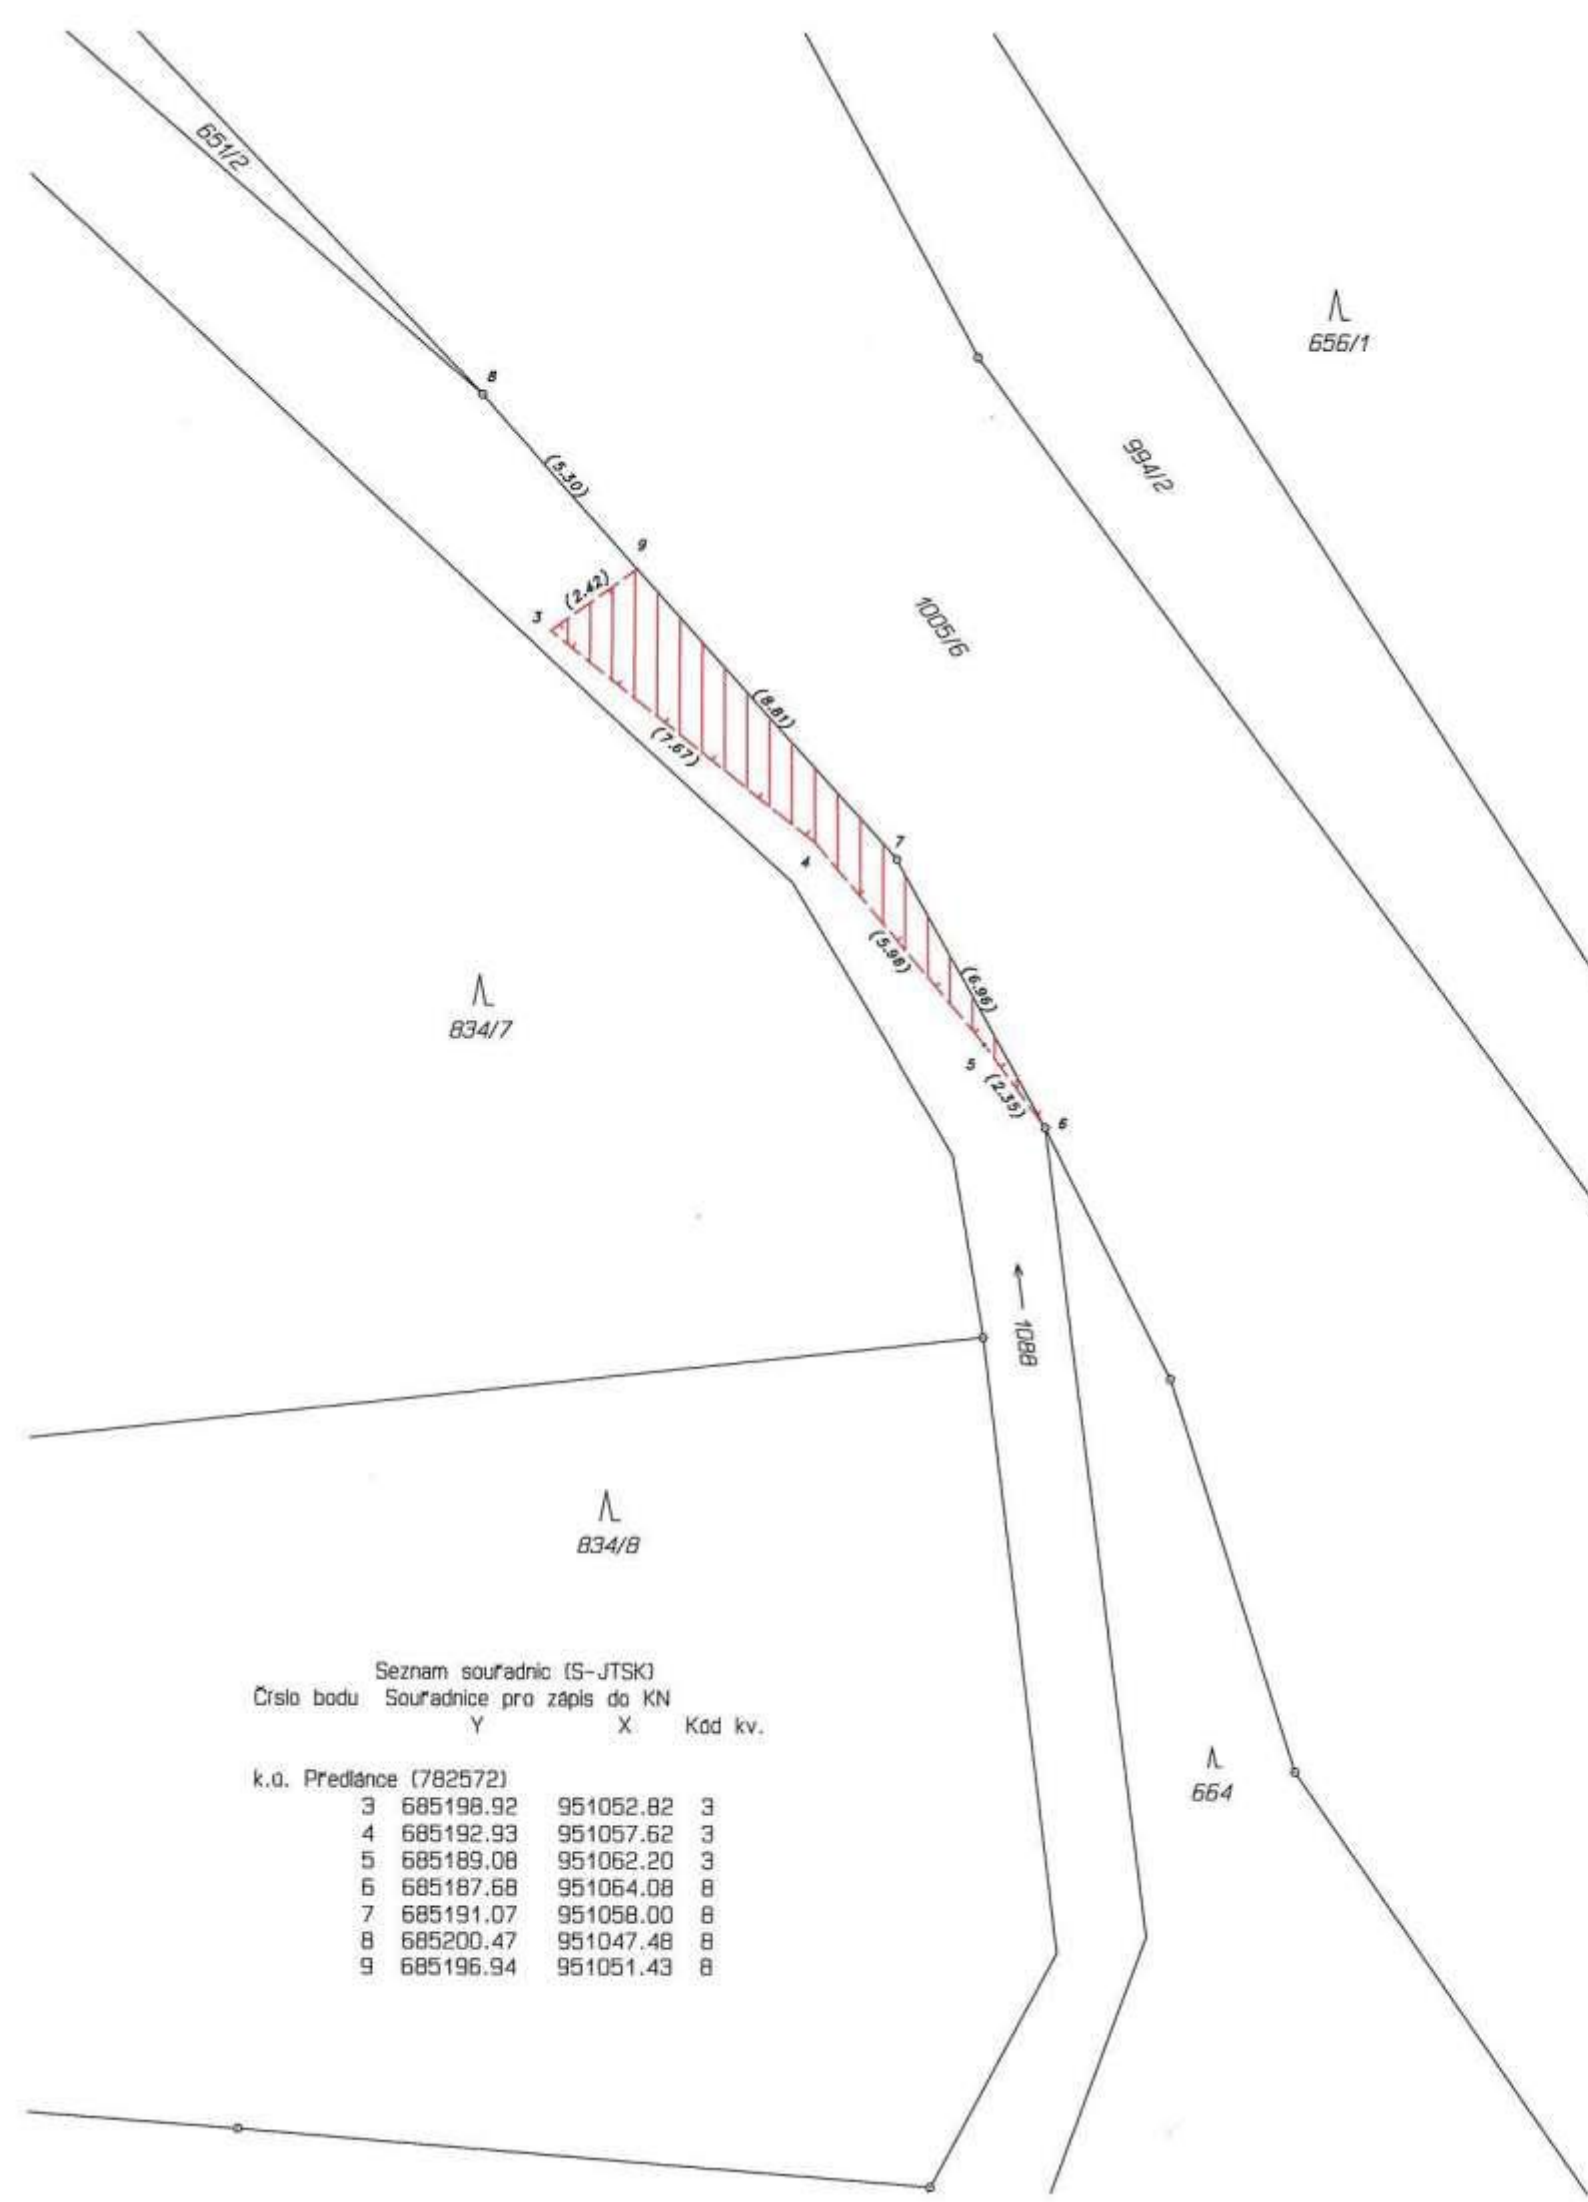

GEOMETRICKÝ PLÁN pro vymezení rozsahu věcného břemene k části pozemku	Geometrický plán ověřil úředně oprávněný zeměměřický inženýr:		Stejnopis ověřil úředně oprávněný zeměměřický inženýr:	
	Jméno, příjmení: [redacted]	Číslo položky seznamu úředně oprávněných zeměměřických inženýrů: 650/1995		Jméno, příjmení: [redacted]
	Dne: 25.2.2015	Číslo: 1107/2015	Dne: 6.3.2015	Číslo: 1121/2015
	Náležitosti a přesnosti odpovídá právním předpisům.		Tento stejnopis odpovídá geometrickému plánu v elektronické podobě uloženému v dokumentaci katastrálního úřadu.	
Vyhovitel: Geometrické plány v.o.s. ul. U Potoka 1482 Frydlant 464 01 tel. 482 312 204	Katastrální úřad souhlasí s očíslováním parcel.		Ověření stejnopisu geometrického plánu v listinné podobě.	
Číslo plánu: 181-1041/2015				
Okres: Liberec				
Obec: Višňová				
Kat. území: Předlánce				
Mapový list: V.S. IX-02-18				
Dosavadním vlastníkům pozemků byla poskytnuta možnost seznámit se v terénu s průběhem navrhovaných nových hranic, které byly označeny předepsaným způsobem.				