


VÝKAZ DOSAVADNÍHO A NOVÉHO STAVU ÚDAJŮ KATASTRU NEMOVITOSTÍ

Dosavadní stav				Nový stav									
Označení pozemku parc. číslem	Výměra parcely		Druh pozemku Způsob využití	Označení pozemku parc. číslem	Výměra parcely		Druh pozemku Způsob využití	Typ stavby	Způsob určení výměry	Porovnání se stavem evidence právních vztahů			
	ha	m ²			ha	m ²				Díl přechází z pozemku označeného v katastru nemovitostí	dřívější poz. evidenci	Číslo listu vlastnictví	Výměra dílu
kat. území Lasvice 212	1	56	ostatní pl. neplodná půda	212/1	1	21	ostatní pl. neplodná půda		0				
				212/2		35	ostatní pl. silnice		0	212	761		35
	213	88	ostatní pl. příst. komunikace	213/1		59	ostatní pl. příst. komunikace		0				
				213/2		12	ostatní pl. příst. komunikace		0	213	60000		12
				213/3		17	ostatní pl. silnice		0	213	60000		17
kat. území Zákupy 2081	2	44	ostatní pl. příst. komunikace	2081/1		66	ostatní pl. příst. komunikace		0				
				2081/2		18	ostatní pl. silnice		0	2081	10002		18
			84				84						

Seznam souřadnic (S-JTSK) Souřadnice pro zápis do KN

Číslo bodu	Y	X	kód kv.	Poznámka
kat. území Lasvice				
101-146	718596.96	977419.29	8	dř. kolík
101-148	718604.14	977419.62	8	dř. kolík
101-150	718608.33	977417.37	8	dř. kolík
101-156	718626.02	977407.86	8	dř. kolík
1	718600.79	977421.63	8	dř. kolík
2	718601.46	977419.50	8	dř. kolík
3	718619.90	977411.15	8	dř. kolík
kat. území Zákupy				
264-7	718625.00	977412.34	4	hraniční znak
264-11	718603.71	977412.32	4	hraniční znak
264-195	718592.73	977421.01	8	asfalt
264-196	718605.17	977421.97	8	dř. kolík
264-201	718600.03	977424.07	4	hraniční znak

GEOMETRICKÝ PLÁN pro <i>rozdělení pozemku</i>	Geometrický plán ověřil úředně oprávněný zeměměřičský inženýr:	
	Jméno, příjmení: [redacted]	Jméno, příjmení: [redacted]
	Číslo položky seznamu úředně oprávněných zeměměřičských inženýrů: 424/95	Číslo položky seznamu úředně oprávněných zeměměřičských inženýrů: 424/95
	Dne: 8.4.2015	Dne: 107/2015
Náležitostmi a přesností odpovídá prvním předpisům.	Tento stejnopis odpovídá geometrickému plánu v elektronické podobě uloženému v dokumentaci katastrálního úřadu.	
Vyhotovitel: <i>Geodézie On Line, spol. s r. o.</i> Moskevská 13 470 01 Česká Lipa Číslo plánu: 165, 1360-46/2015 Okres: Česká Lipa Obec: Zákupy Kat. území: Lasvice, Zákupy Mapový list: Nový Bor 7-8/41 Dosavadním vlastním pozemkům byla poskytnuta možnost seznámit se v terénu s průběhem navrhovaných nových hranic, které byly označeny předepsaným způsobem.	Katastrální úřad souhlasí s odstavěním parcel. KÚ pro Liberecký kraj KP Česká Lipa [redacted] 2015.04.17 12:56:38 CEST	Ověření stejnopisu geometrického plánu v listinné podobě. [redacted]

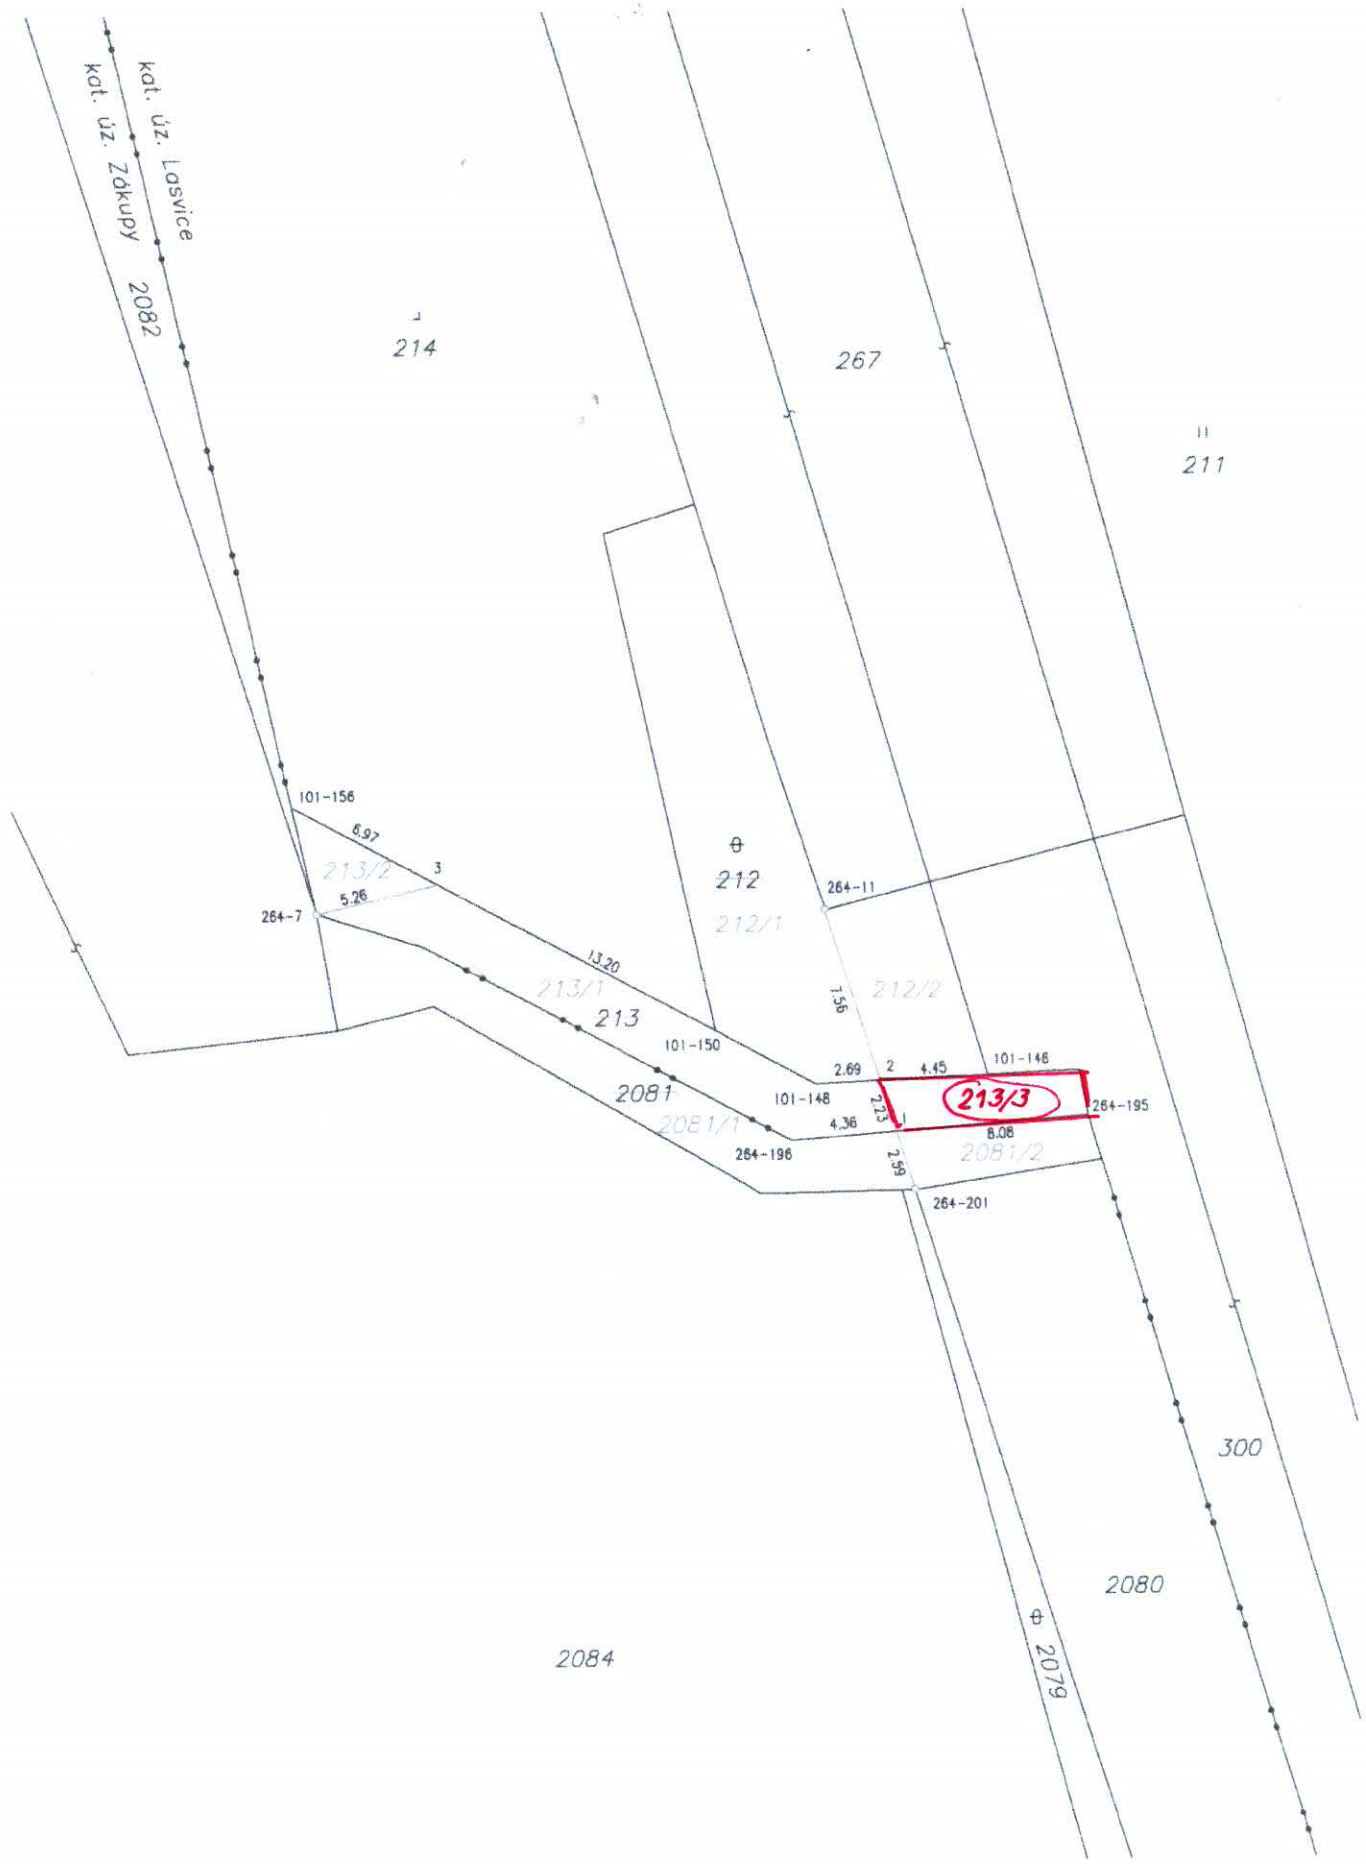

kat. úz. Losvice
kat. úz. Zákupy
2082

214

267

211

101-156
6.97
213/2
5.26
264-7

⊕
212
212/1

13.20
213/1
213

264-11
1.56
212/2

101-150
2081
2081/1

2.69
2
4.45
101-146
2.33
213/3
8.08
2081/2

264-195

264-196
2.59
264-201

300

2080

2084

⊕
2079