


K.ú. Hradiš m. H. - OBCHVAT

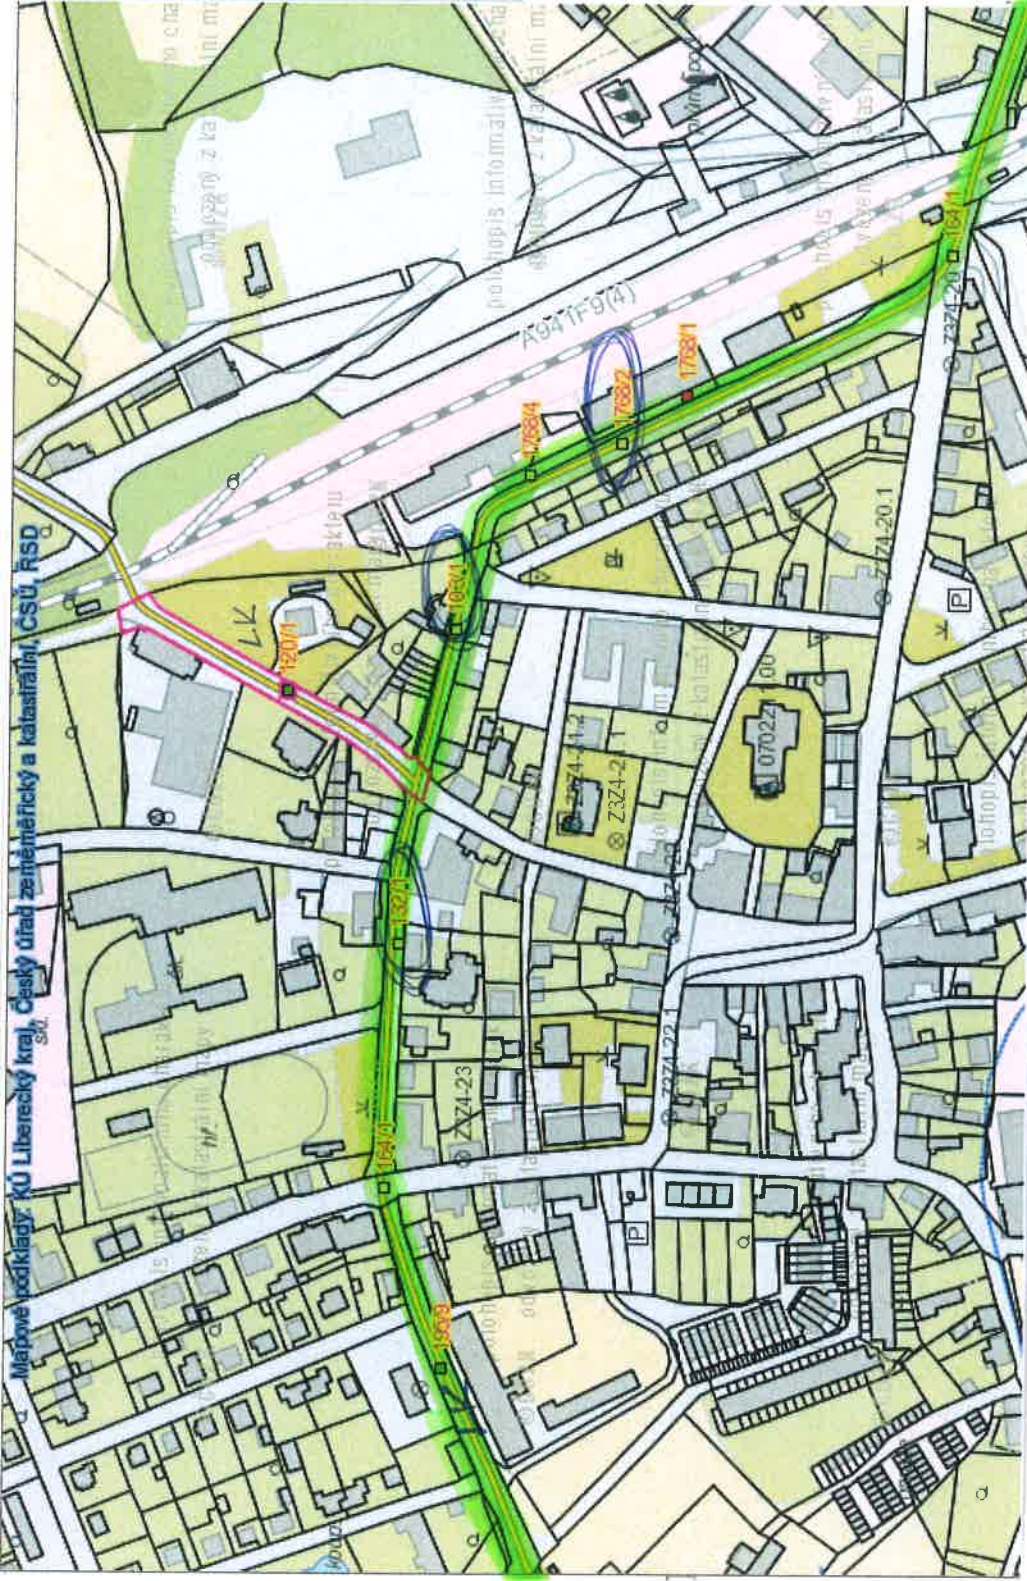

Právní majitel
Kaučovník
19207/10
19208/10
Parcely p.č. 132/1 - 1404 m²

p.č. 103/1 - 932 m²

p.č. 1768/2 - 2855 m²

14/2716

14/2716