


VÝKAZ DOSAVADNÍHO A NOVÉHO STAVU ÚDAJŮ KATASTRU NEMOVITOSTÍ														
Dosavadní stav						Nový stav								
Označení pozemku parc. číslem	Výměra parcely		Druh pozemku	Označení pozemku parc. číslem	Výměra parcely		Druh pozemku	Typ stavby	Způsob určení výměr	Porovnání se stavem evidence právních vztahů				
	ha	m ²	Způsob využití		ha	m ²	Způsob využití	Způsob využití		Díl přechází z pozemku označeného v katastru nemovitostí	Dřívejší poz. evidenci	Číslo listu vlastnictví	Výměra dílu	
												ha	m ²	
3130	49	24	ostat. pl. silnice	3130/1	49	09	ostat. pl. silnice		0	3130	383	49	09	
				3130/2		15	ostat. pl. silnice		0	3130	383		15	
3181/1	2	55	vodní pl. tok přirozený	3181/1	2	55	vodní pl. tok přirozený		0	3181/1	211	2	55	51
				3181/10		13	vodní pl. tok přirozený		0	3181/1	211		13	
	3	04	88		3	04	88							

Seznam souřadnic (S-JTSK)
 Číslo bodu Souřadnice pro zápis do KN
 Y X Kód kv. Poznámka

329-37	715111.99	971378.34	8	kolík
599-1225	715192.65	971401.76	8	kolík
599-1238	715187.49	971407.61	8	kolík
599-1441	715118.84	971372.37	8	zeď
599-1446	715117.69	971380.09	8	zeď
599-1458	715113.36	971370.60	8	zeď
599-1465	715110.56	971353.78	8	kolík
1	715115.01	971370.68	3	zeď
2	715113.74	971378.44	3	zeď
3	715113.25	971369.93	8	zeď
4	715112.10	971377.74	8	zeď
5	715119.43	971380.78	8	zeď
6	715120.68	971373.10	8	zeď
7	715114.94	971371.11	8	zeď

Dělit nebo scelovat pozemky lze jen na základě územního rozhodnutí, pokud podmínky pro ně nejsou stanoveny jiným rozhodnutím nebo opatřením.

GEOMETRICKÝ PLÁN pro rozdělení pozemku	Náležitosti a přesnosti odpovídá právním předpisům.	Katastrální úřad, katastrální pracoviště souhlasí s očíslováním parcel.
Vyhotovil: Inq. Vladimír Homolka Vodňanská 602/6 460 14 Liberec 14, tel. 603 706 110		
Číslo plánu: 625-147/2012		
Okres: Česká Lípa		
Obec: Kunratice u Cvikova		
Katastrální území: Kunratice u Cvikova		
Mapový list: KMD	Geometrický plán ověřil úředně oprávněný zeměměřický inženýr:	Souhlas katastrálního úřadu, katastrálního pracoviště potvrzil:
Kód způsobu určení výměr je určen podle §77 odst. 2 vyhlášky č. 26/2007 Sb.		
Dosavadním vlastníkům pozemků byla poskytnuta možnost seznámit se v terénu s průběhem navrhovaných nových hranic, které byly označeny předepsaným způsobem:	Dne 10.12.2012 Číslo 167/2012	Dne 28-12-2012 Číslo 1592/2012
zdmi	Úředně oprávněný zeměměřický inženýr odpovídá za odbornou úroveň geometrického plánu, za dosažení předepsané přesnosti a za správnost a úplnost náležitostí podle právních předpisů.	Jeden výtisk geometrického plánu a předepsané přílohy jsou uloženy u katastrálního úřadu, katastrálního pracoviště

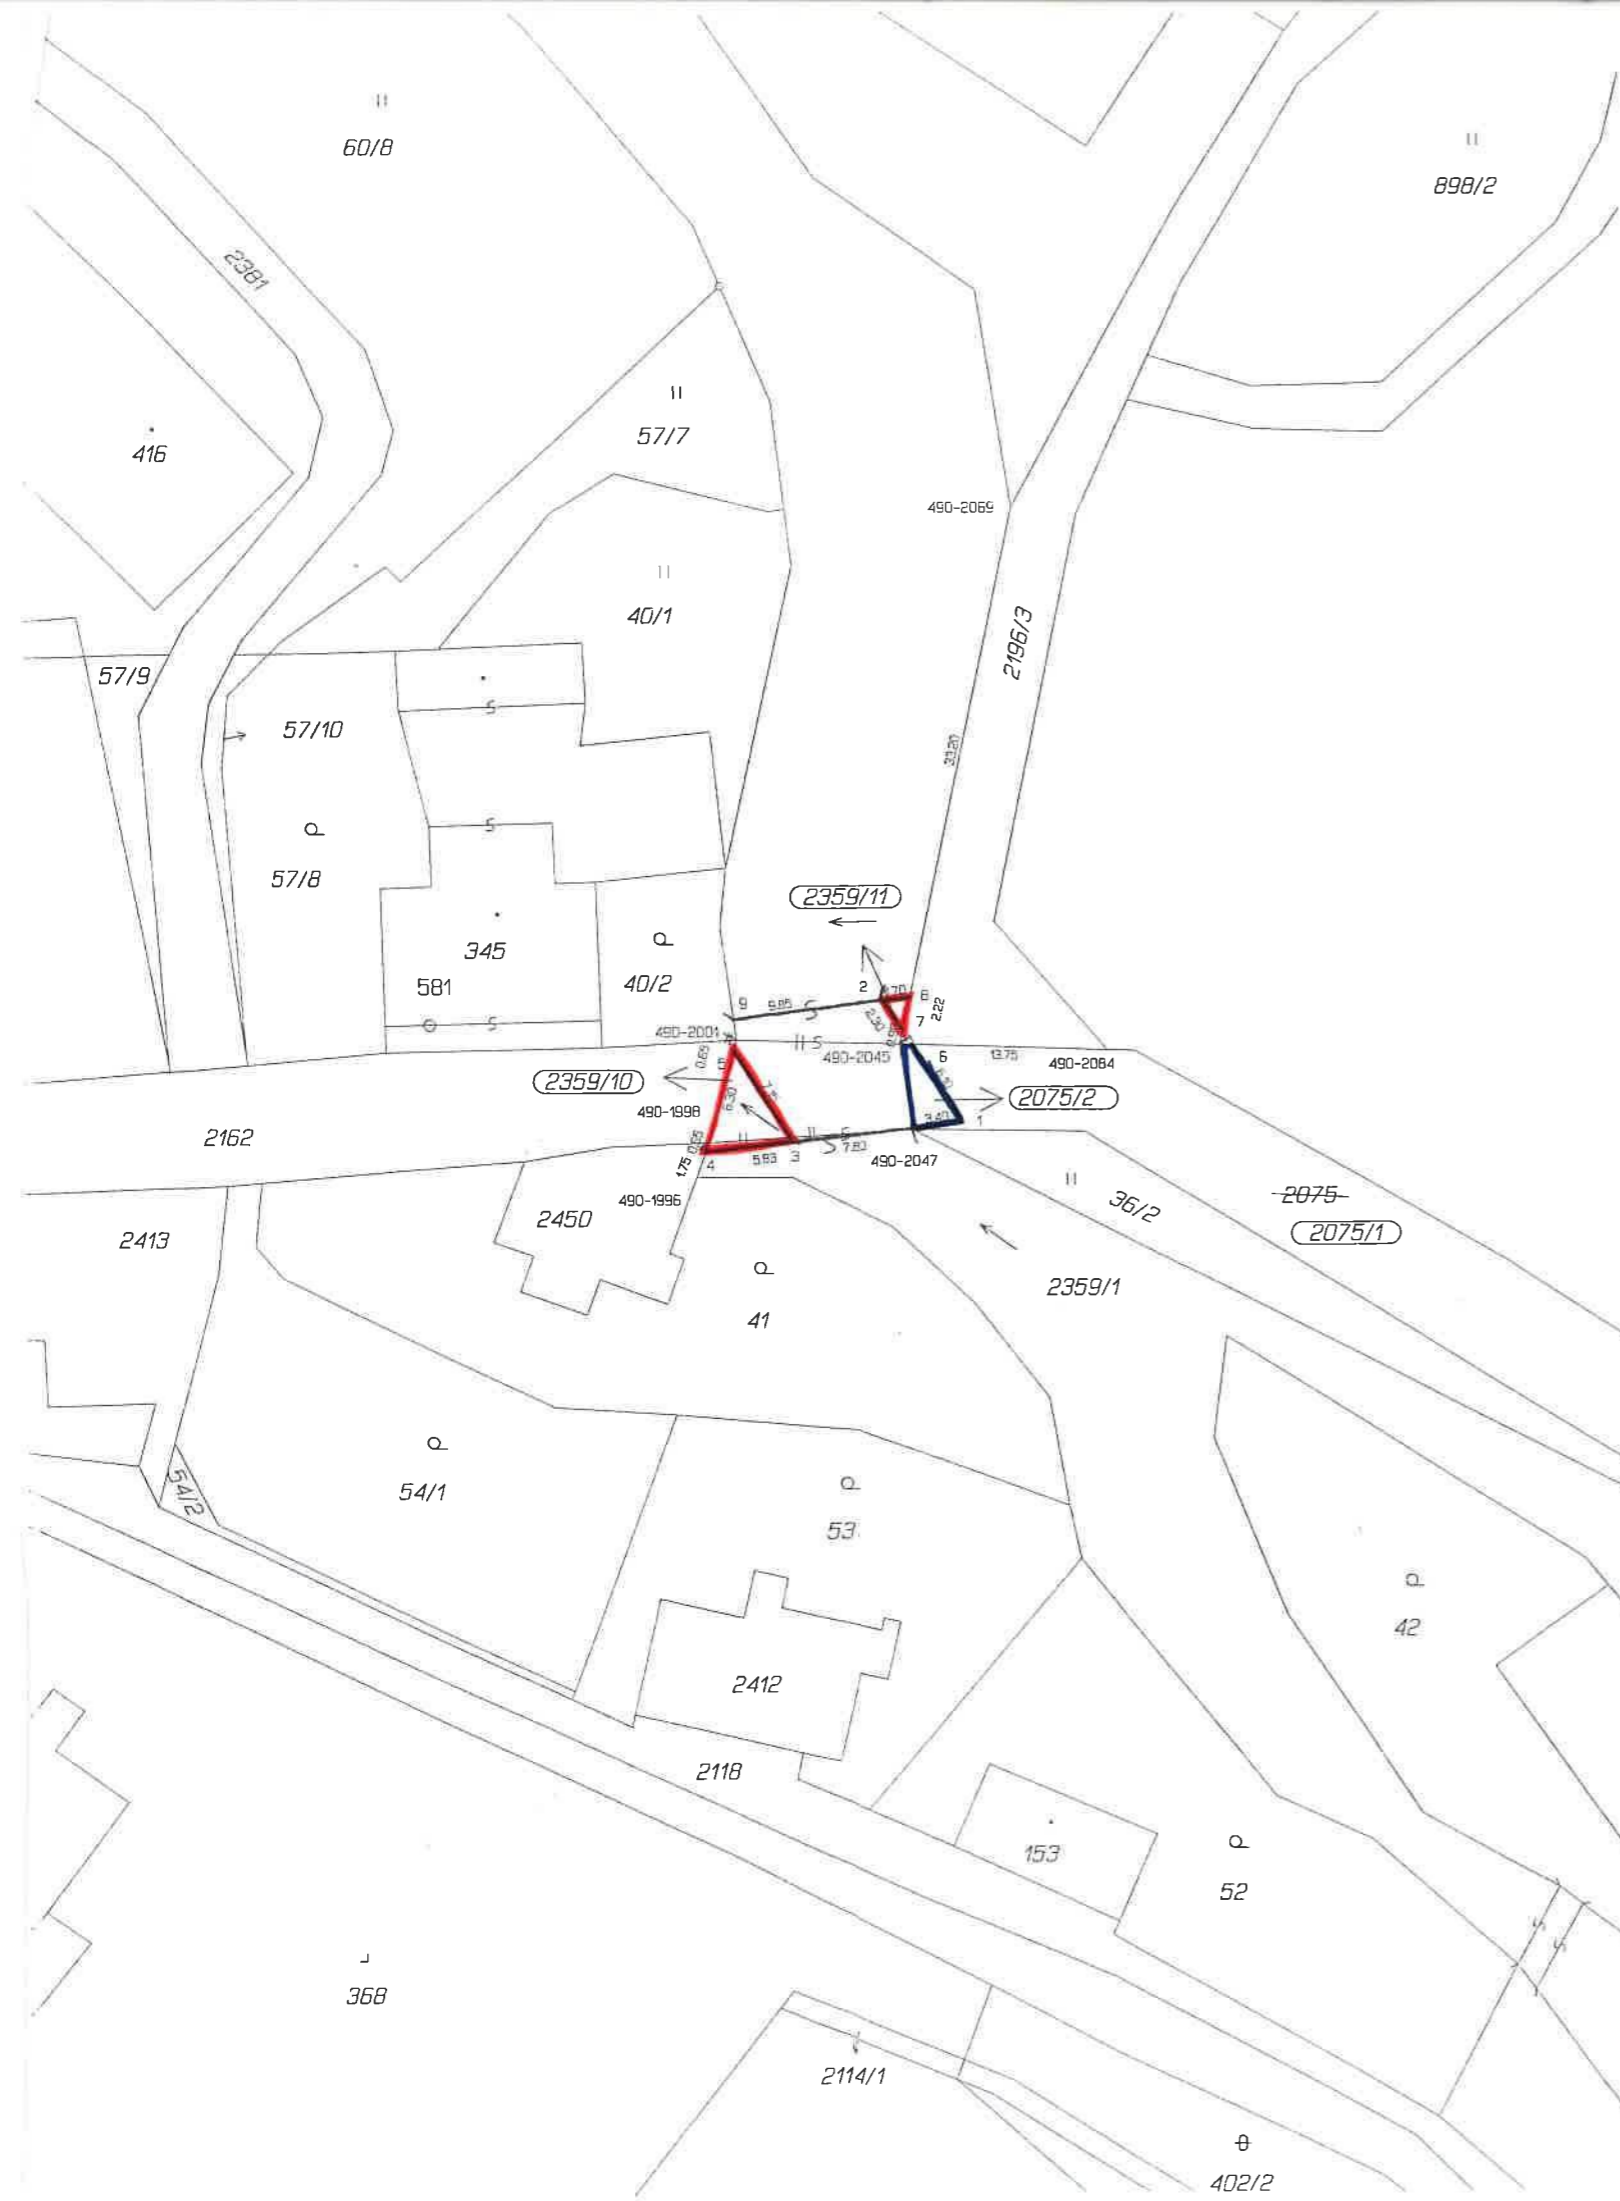

VÝKAZ DOSAVADNÍHO A NOVÉHO STAVU ÚDAJŮ KATASTRU NEMOVITOSTÍ														
Dosavadní stav					Nový stav									
Označení pozemku parc. číslem	Výměra parcely		Druh pozemku Způsob využití	Označení pozemku parc. číslem	Výměra parcely		Druh pozemku Způsob využití	Typ stavby	Způsob určení výměr	Porovnání se stavem evidence právních vztahů				
	ha	m ²			ha	m ²				Díl přechází z pozemku označeného v katastru nemovitostí	dřívější poz. evidenci	Číslo listu vlastnictví	Výměra dílu	
											ha	m ²		
2075	1	84 34	ostat. pl. silnice	2075/1	1	84 22	ostat. pl. silnice		0	2075		303	1 84 22	
				2075/2		12	ostat. pl. silnice		0	2075		303		12
2359/1	4	49 64	vodní pl. tok přirozený	2359/1	4	49 43	vodní pl. tok přirozený		0	2359/1		168	4 49 43	
				2359/10		19	vodní pl. tok přirozený		0	2359/1		168		19
				2359/11		2	vodní pl. tok přirozený		0	2359/1		168		2
	6	33 98			6	33 98								

Seznam souřadnic (S-JTSK)
 Číslo bodu Souřadnice pro zápis do KN
 Y X Kód kv. Poznámka

490-1996	716495.78	972478.00	8	kolík
490-1998	716494.95	972475.72	8	zeď
490-2001	716493.09	972468.97	8	zeď
490-2045	716482.41	972469.30	8	zeď
490-2047	716481.62	972474.92	8	zeď
490-2069	716474.73	972433.72	8	kolík
490-2084	716468.65	972469.73	8	kolík
1	716478.26	972474.46	3	zeď
2	716483.46	972466.42	3	zeď
3	716489.40	972475.66	3	zeď
4	716495.17	972476.32	8	zeď
5	716493.27	972469.63	8	zeď
6	716481.58	972469.33	8	zeď
7	716482.21	972468.36	8	zeď
8	716481.74	972466.21	8	zeď
9	716493.28	972467.61	8	zeď

Dělit nebo scelovat pozemky lze jen na základě územního rozhodnutí, pokud podmínky pro ně nejsou stanoveny jiným rozhodnutím nebo opatřením.

GEOMETRICKÝ PLÁN pro rozdělení pozemku	Náležitosti a přesnosti odpovídá právním předpisům.	Katastrální úřad, katastrální pracoviště souhlasí s očíslováním parcel.
Vyhotovil: Inq. Vladimír Homolka Vodňanská 602/6 460 14 Liberec 14, tel. 603 706 110		
Číslo plánu: 514-148/2012		
Okres: Česká Lípa		
Obec: Cvikov		
Katastrální území: Lindava		
Mapový list: KMD		
Kód způsobu určení výměr je určen podle §77 odst. 2 vyhlášky č. 26/2007 Sb.		
Dosavadním vlastníkům pozemků byla poskytnuta možnost seznámit se v terénu s průběhem navrhovaných nových hranic, které byly označeny předepsaným způsobem.		
zdmj	Geometrický plán ověřil úředně oprávněný zeměměřický inženýr: [redacted]	Souhlas katastrálního úřadu, katastrálního pracoviště: [redacted]
	Dne 13.12.2012	Číslo 168/2012
	Dne - 9 - 01 - 2013	Číslo 1555/2012
Úředně oprávněný zeměměřický inženýr odpovídá za odbornou úroveň geometrického plánu, za dosažení předepsané přesnosti a za správnost a úplnost náležitostí podle právních předpisů	Jeden prvopis geometrického plánu a předepsané přílohy jsou uloženy u katastrálního úřadu, katastrálního pracoviště	