


VÝKAZ DOSAVADNÍHO A NOVÉHO STAVU ÚDAJŮ KATASTRU NEMOVITOSTÍ													
Dosavadní stav				Nový stav									
Označení pozemku parc. číslem	Výměra parcely		Druh pozemku Způsob využití	Označení pozemku parc. číslem	Výměra parcely		Druh pozemku Způsob využití	Typ stavby Způsob využití	Zpús. určení výměr	Porovnání se stavem evidence právních vztahů			
	ha	m ²			ha	m ²				Díl přechází z pozemku označeného v katastru nemovitostí	dřívější poz. evidenci	Číslo listu vlastnictví	Výměra dílu
											ha	m ²	
2217/2	6	21	ostat.pl. ostat.komunikace	2217/2	1	86	ostat.pl. ostat.komunikace		0				
				2217/5	4	35	ostat.pl. silnice		0	2217/2	10002	4	35
	6	21			6	21							

GEOMETRICKÝ PLÁN pro rozdělení pozemku	Geometrický plán ověřil úředně oprávněný zeměměřický inženýr:		Stejnopis ověřil úředně oprávněný zeměměřický inženýr:	
	Jméno, příjmení:	[redacted]	Jméno, příjmení:	[redacted]
	Číslo položky seznamu úředně oprávněných zeměměřických inženýrů:	650/1995	Číslo položky seznamu úředně oprávněných zeměměřických inženýrů:	650/1995
	Dne:	10.11.2015	Číslo:	519 / 2015
	Náležitostmi a přesností odpovídá právním předpisům.		Tento stejnopis odpovídá geometrickému plánu v elektronické podobě uloženému v dokumentaci katastrálního úřadu.	
Vyhotovitel: GEOMETRICKÉ PLÁNY v.o.s. Rumjancevova 3 460 01 Liberec 1 tel.: 482 710 141	Katastrální úřad souhlasí s očištrováním parcel.		Ověření stejnopisu geometrického plánu v listinné podobě.	
Číslo plánu: 252 - 268 / 2015 Okres: Semily Obec: Žernov Kat. území: Žernov Mapový list: Sobotka 0-0/22	KÚ pro Liberecký kraj KP Semily [redacted] PGP-0933/2015-608 2015.11.25 10:05:18 CET			
Dosavadním vlastníkům pozemků byla poskytnuta možnost seznámit se v terénu s průběhem navrhovaných nových hranic, které byly označeny předepsaným způsobem: viz poznámka seznamu souřadnic				

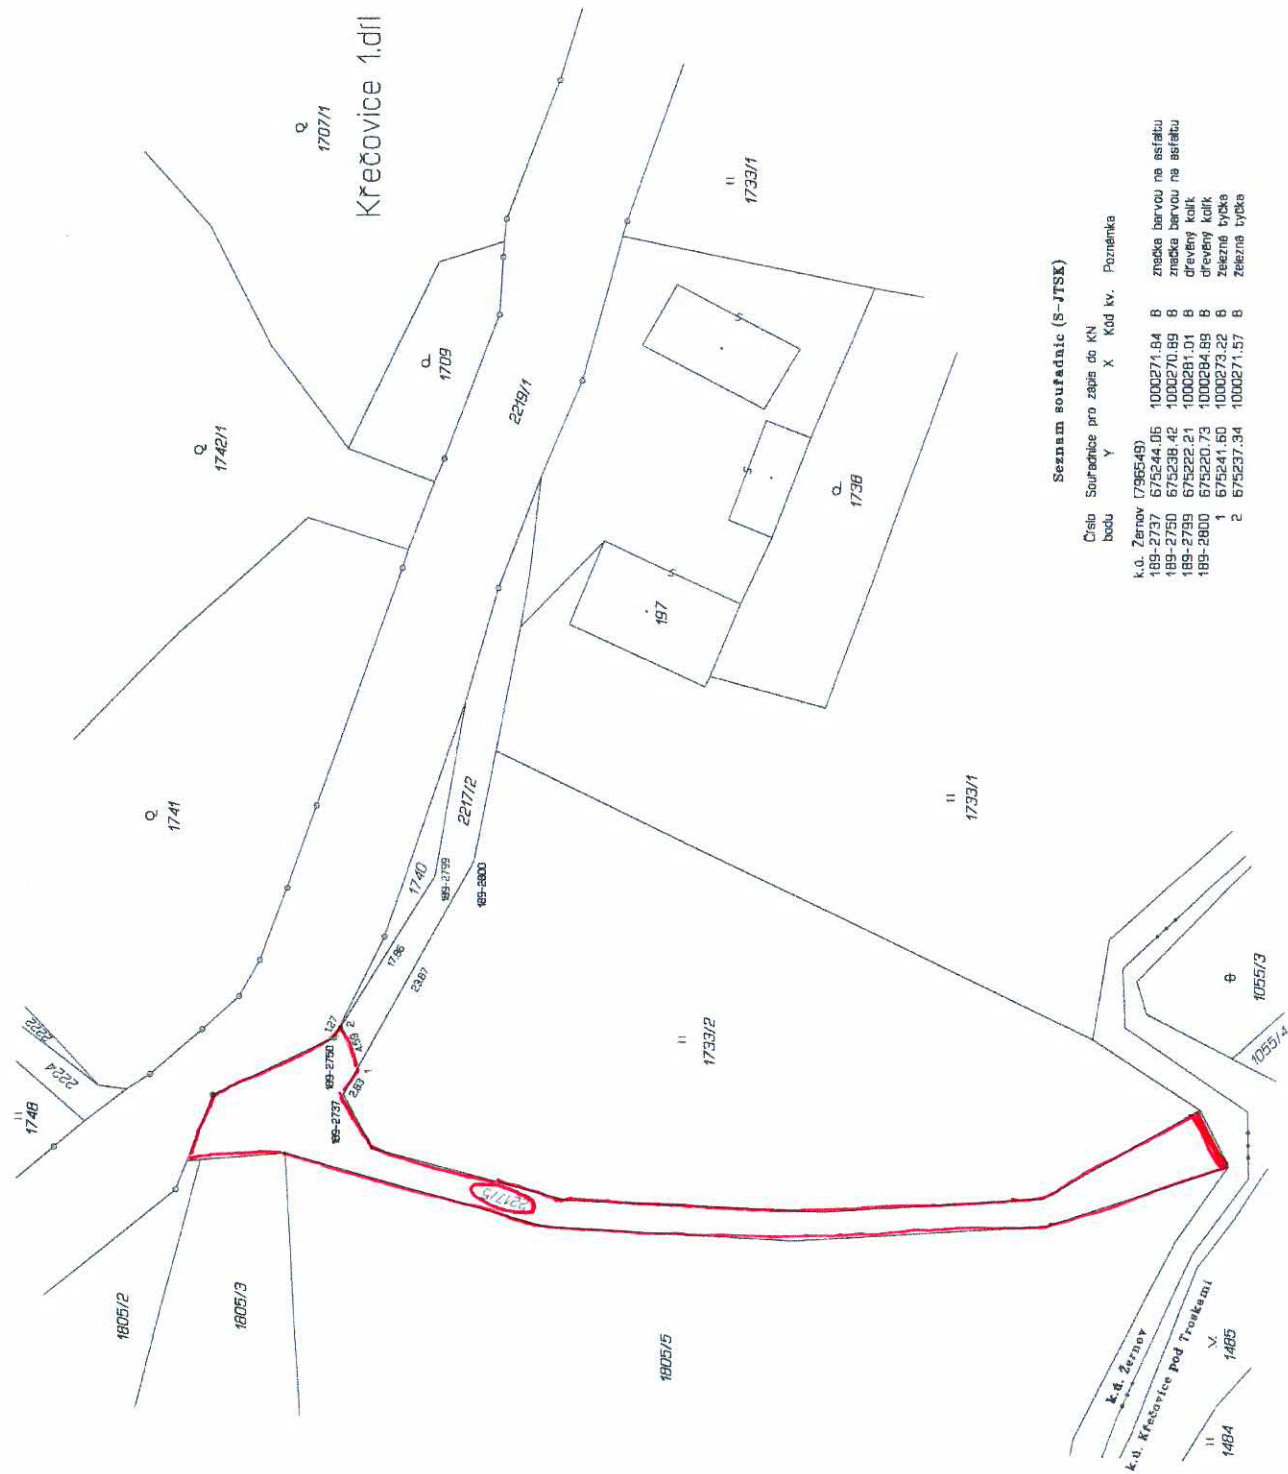

Seznam souřadnic (S-JTSK)

Číslo bodu	Souřadnice pro zápis do KN		Kód kv.	Poznámka	
	X	Y			
k.ú. Zelený (796549)					
189-2737	675244.05	1000271.54	8	znětka barvou na asfaltu	
189-2750	675238.42	1000270.99	8	znětka barvou na asfaltu	
189-2759	675222.21	1000281.01	8	dřevěný kálfk	
189-2800	675220.73	1000284.89	8	dřevěný kálfk	
	1	675241.50	1000273.22	8	železná tyčka
	2	675237.34	1000271.57	8	železná tyčka