


VÝKAZ DOSAVADNÍHO A NOVÉHO STAVU ÚDAJŮ KATASTRU NEMOVITOSTÍ									
Dosavadní stav					Nový stav				
Označení parcely parc. číslo	Výměra parc. čílem	Druh pozemku	Označení pozemku parc. čílem	Výměra parc. čílem	Druh pozemku	Typ stavby	Způsob využití	Způsob využití	Označení dílu
1733/2	22 68 m ²	travní p.	1733/2	22 55 m ²	travní p.	0	0	0	
1805/5	30 35 m ²	orná půda	1733/5	13 m ²	ostatní pl. obč.komunik.	0	1733/2	80	13
2217/2	6 21 m ²	ostatní pl. obč.komunik.	1805/6	30 33 m ²	orná půda	0	1805/5	80	2
			2217/2	6 20 m ²	ostatní pl. obč.komunik.	0	2217/2	10002	1
	59 24 m ²		2217/4	1 m ²	ostatní pl. jiné pl.	0			

Výkaz údajů o bonitovaných půdně ekologických jednotkách (BPEJ) k parcelám nového stavu									
Parcelní číslo podle katastru nemovitostí	Výměra ha	Kód BPEJ	BPEJ na dílu parcely	Parcelní číslo podle zemědělské evidence	Výměra ha	Kód BPEJ	BPEJ na dílu parcely	Výměra	
								ha	m ²
1733/2	50840	62	1733/2	62	21 93	1733/2			
1805/5	55800	30	1805/5	33	1805/5				

VÝKAZ DOSAVADNÍHO A NOVÉHO STAVU ÚDAJŮ KATASTRU NEMOVITOSTÍ									
Dosavadní stav					Nový stav				
Označení parcely parc. číslo	Výměra parc. čílem	Druh pozemku	Označení pozemku parc. čílem	Výměra parc. čílem	Druh pozemku	Typ stavby	Způsob využití	Způsob využití	Označení dílu
2264/7	m ²								

Oprávnění: dle smlouvy

Druh věcného břemene: dle smlouvy

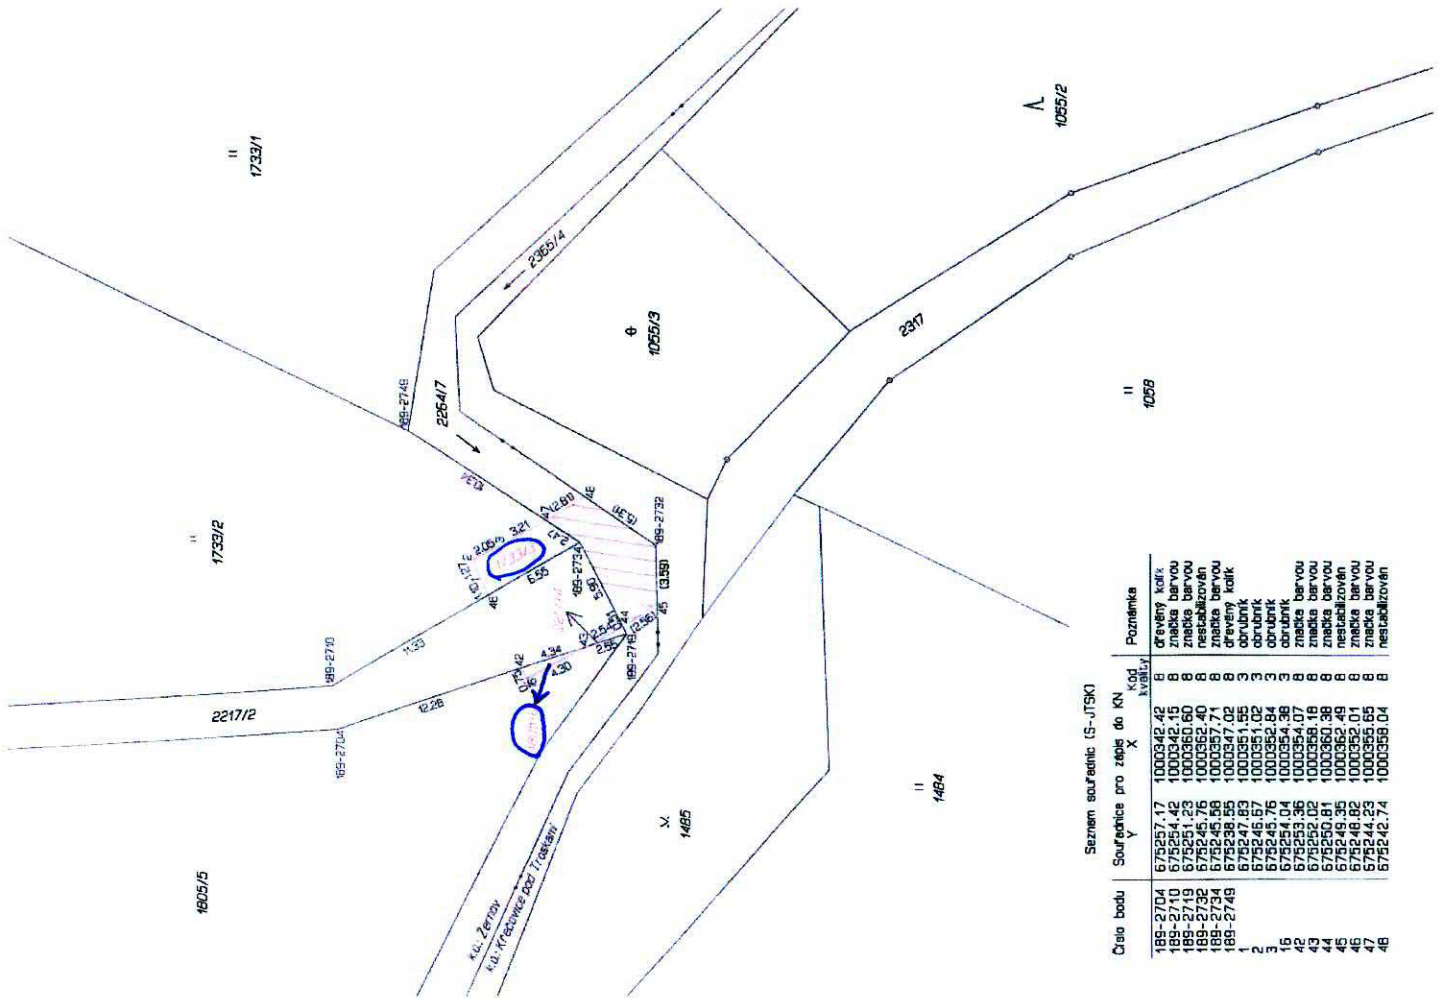

GEOMETRICKÝ PLÁN

PPFO
rozšíření pozemků, vymezení rozsohu věcného břemene

Geometrický plán vznikl shodně s přílohou zeměměřičského plánu: [redacted]
Jméno, příjmení: [redacted]
Číslo přílohy seznamu shodných zeměměřičských plánů: 1902/2000
Datum: 24.2.2014
Číslo: 2/2014
Nádhorník: [redacted]
Měřítko: 1:500
Výkonovatel: GEOLOGIE KRKONOŠE a.s.c.
Týles 29
506 01 Jihla
Číslo plánu: 237-46/2013
Obráběcí: Semily
Obráběcí: Žernov
Kat. území: Žernov
Mapový list: KMD
Důležité upozornění: Lze použít pouze po podpisu učetní a měřičské kanceláře a po podpisu autorizovaného inženýra a po podpisu autorizovaného inženýra
Viz poznámky zeměměřičské

11-03-2014