

Krajská správa silnic Libereckého kraje, příspěvková organizace
České mládeže 632/32, 460 06 Liberec 6
Ing. Jan Růžička, ředitel

Korespondenční adresa: Československé armády 4805/24, 466 05 Jablonec nad Nisou

**Vyjádření vlastníka pozemku dotčeného stavbou,
nesouhlas s cenou výkupu dle výměru MF 1/2014 40,- Kč/m²**

Akce: „Silnice III/03520 Dlouhý Most - Javorník“

Prohlašuji, že jako vlastník níže uvedených pozemků:

Parcelní číslo	Katastrální území	Číslo LV	Výměra (m ²)	Způsob využití	Druh pozemku	Podíl
1013	Jeřmanice	201	13 787	ZPF	orná půda	1
1018	Jeřmanice	201	64 493	ZPF	orná půda	1
1035	Jeřmanice	201	24 569	ZPF	orná půda	1
1519	Jeřmanice	201	474	ost. kom.	ostatní plocha	1

které jsou dotčeny výše uvedenou stavbou v tomto rozsahu:

Parcelní číslo	Výměra	Trvalý zábor (m ²)	Dočasný zábor (m ²)
1013	13 787	274	0
1018	64 493	44	0
1035	24 569	261	0
1519	474	0	60

souhlasím s navrženým rozsahem stavby a souhlasím s možností provést stavbu
„Silnice III/03520 Dlouhý most - Javorník“ na pozemcích v mém vlastnictví.

Nesouhlasím s cenou výkupu pozemku ve výši 40,- Kč/m².


**Žádám o částku 200 ,-Kč/m², podle mého zjištění, je tato cena obvyklá pro výkupy pozemků
pro výstavbu infrastruktury.**

Děkuji.

Kontakt:

V Hodkovicích n.M. dne 27.1. 2016

vlastník pozemku

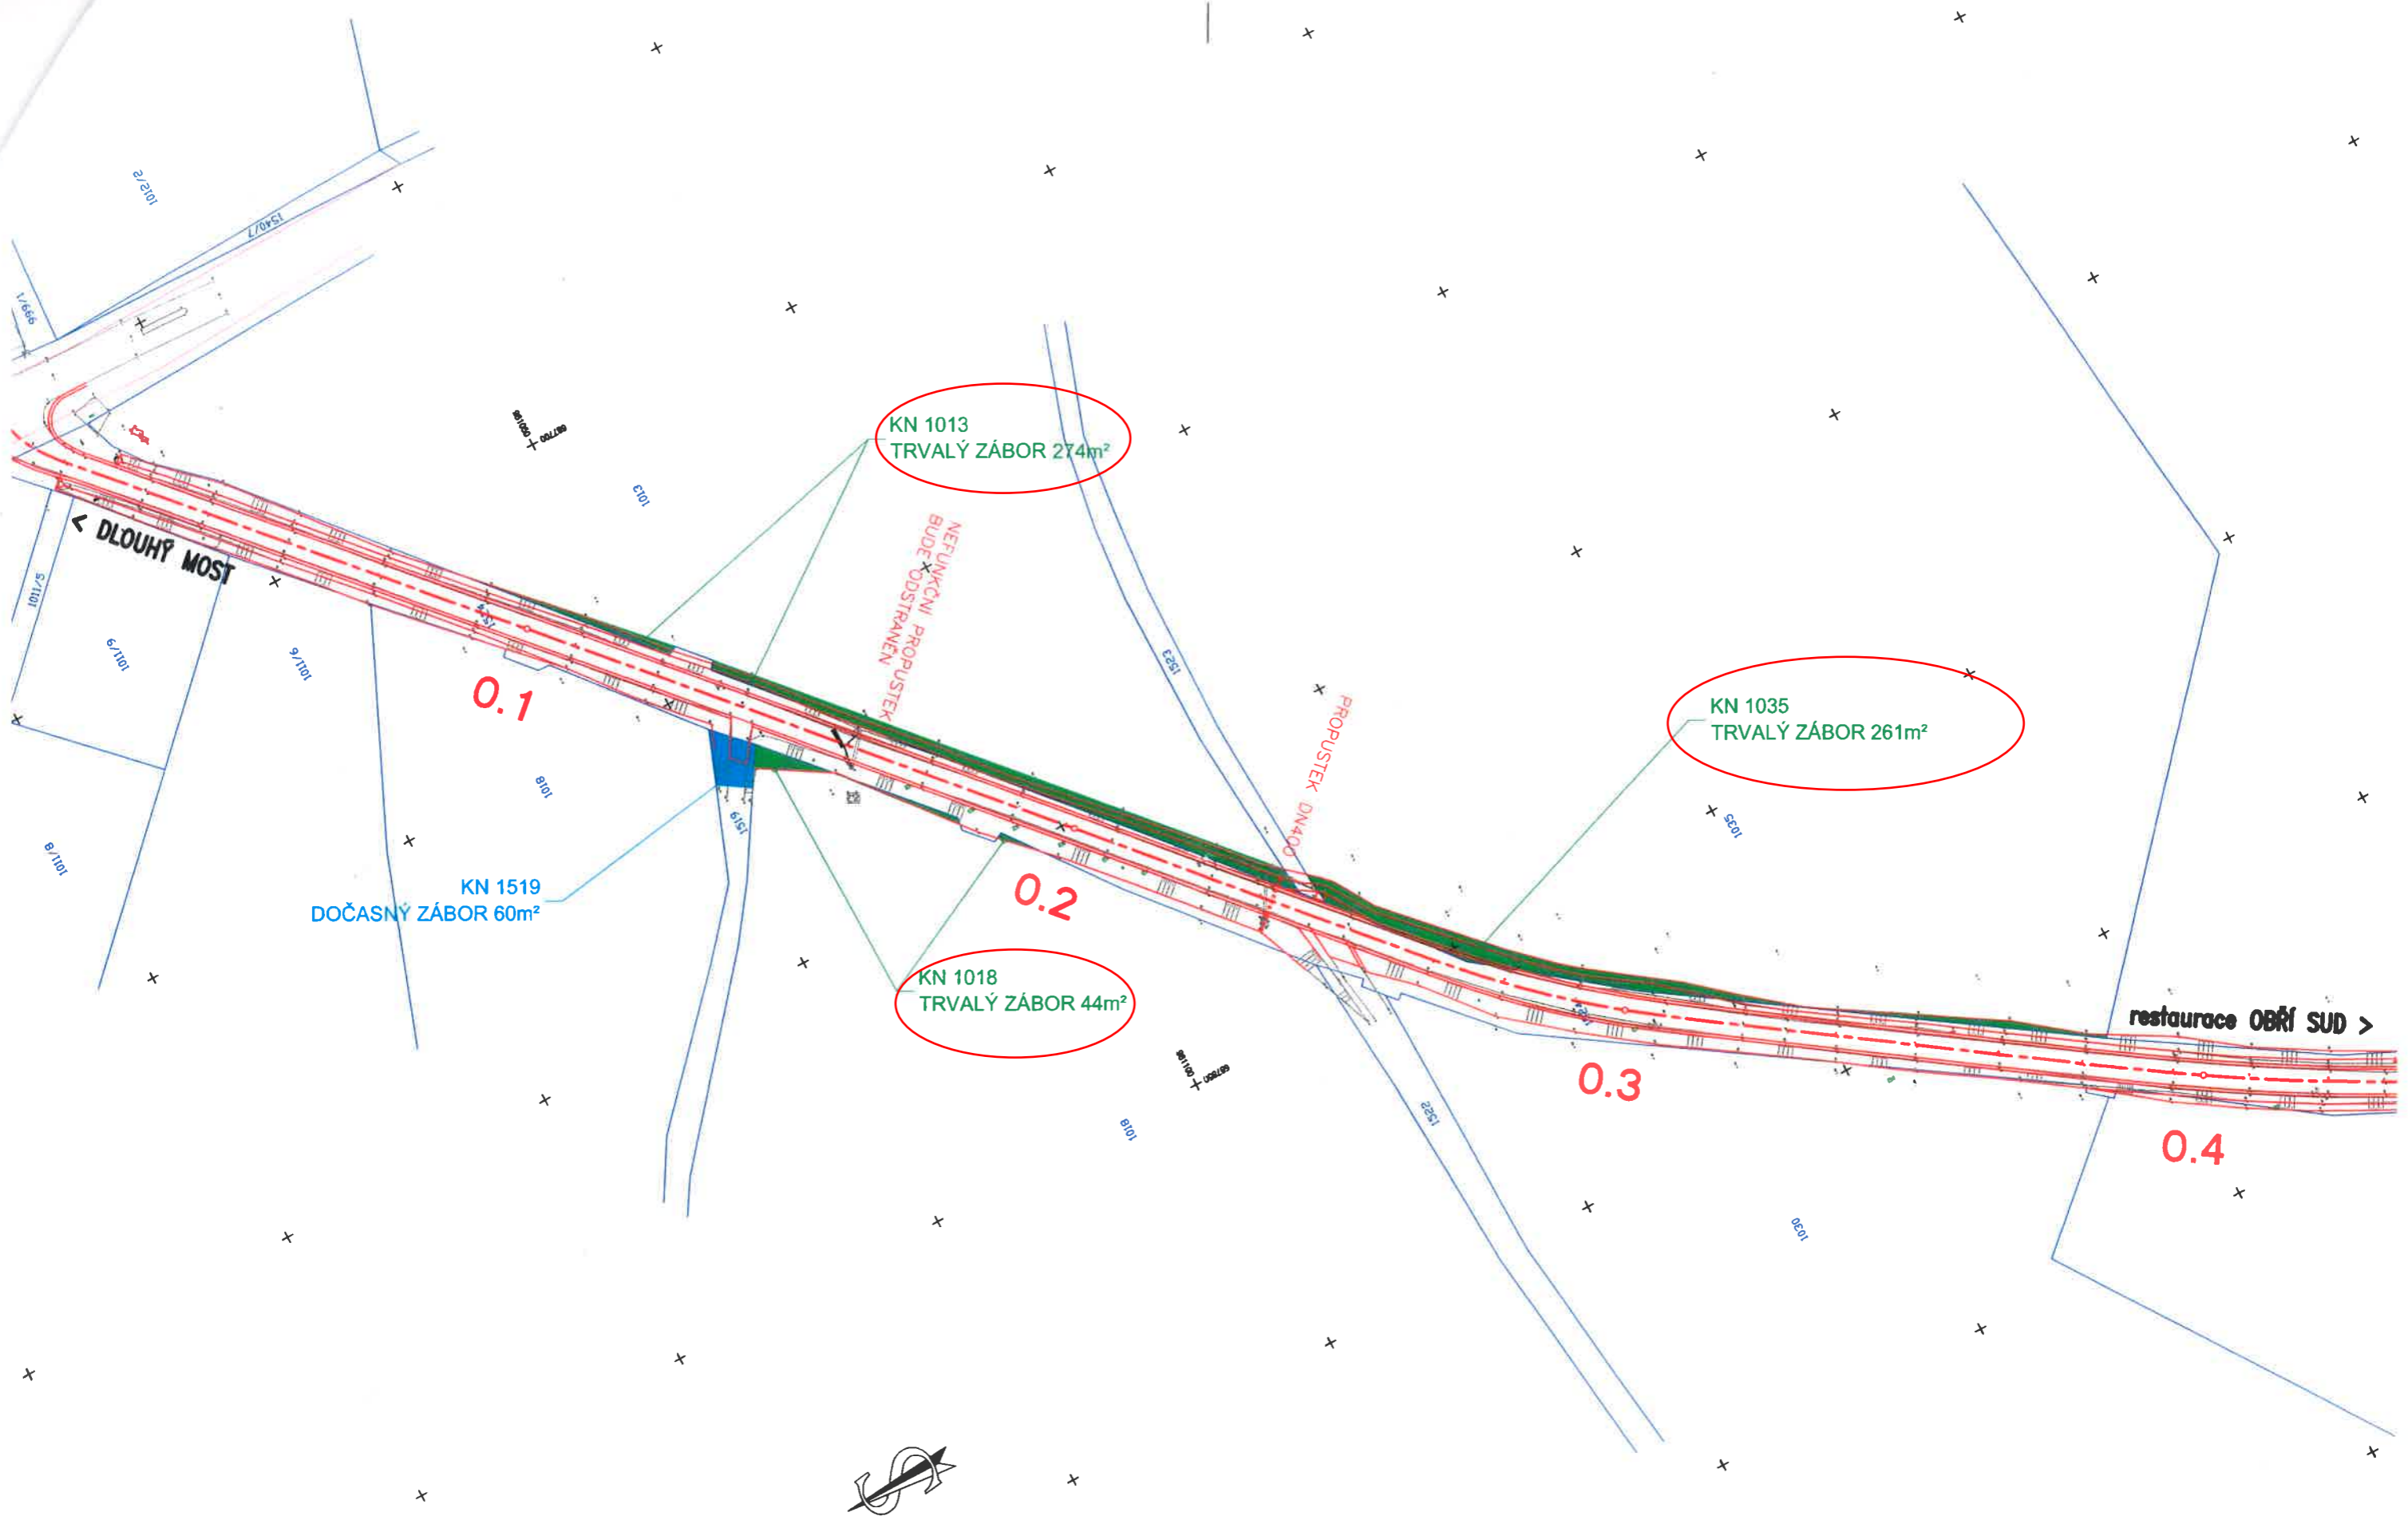

KN 1013
TRVALÝ ZÁBOR 274m²

KN 1035
TRVALÝ ZÁBOR 261m²

KN 1018
TRVALÝ ZÁBOR 44m²

KN 1519
DOČASNÝ ZÁBOR 60m²

NEFUNKČNÍ PROPUSTEK
BUDE ODSTRANĚN

PROPUSTEK DN400

< DLOUHÝ MOST

restaurace OBŘÍ SUD >

MĚŘÍTKO 1:1000

