


VÝKAZ DOSAVADNÍHO A NOVÉHO STAVU ÚDAJŮ KATASTRU NEMOVITOSTÍ													
Dosavadní stav				Nový stav									
Označení pozemku parc. číslem	Výměra parcely		Druh pozemku Způsob využití	Označení pozemku parc. číslem	Výměra parcely		Druh pozemku Způsob využití	Typ stavby	Způsob určení výměry	Porovnání se stavem evidence právních vztahů			
	ha	m <sup>2</sup>			ha	m <sup>2</sup>				Způsob využití	Díl přechází z pozemku označeného v katastru nemovitostí	dílčího poz. evidenci	Číslo listu vlastnický
											ha	m <sup>2</sup>	
1126/1	1	44 63	travní p.	1126/1	1	42 23	travní p.		2	1126/1	276	1	42 23
				1126/3	2	40	travní p.		2	1126/1	276	2	40
1139	1	38 03	travní p.	1139/1	1	33 30	travní p.		2	1139	276	1	33 30
				1139/2	4	73	travní p.		2	1139	276	4	73
	2	82 66			2	82 66							

Výkaz údajů o bonitovaných půdně ekologických jednotkách (BPEJ) k parcelám nového stavu											
Parcelní číslo podle		Kód BPEJ	Výměra		BPEJ na dílu parcely	Parcelní číslo podle		Kód BPEJ	Výměra		BPEJ na dílu parcely
katastru nemovitostí	zjednodušené evidence		ha	m <sup>2</sup>		katastru nemovitostí	zjednodušené evidence		ha	m <sup>2</sup>	
1126/1		72142	62	77							
		74310	79	45							
		74710		1							
1126/3		72142	2	40							
1139/1		74710	1	03 26							
		72142	30	04							
1139/2		72142	2	66							
		74710	2	07							

GEOMETRICKÝ PLÁN pro rozdělení pozemku	Geometrický plán ověřil úředně oprávněný zeměměřičský inženýr:	Strojopis ověřil úředně oprávněný zeměměřičský inženýr:
	Jméno, příjmení: [redacted]	Jméno, příjmení: [redacted]
	Číslo položky seznamu úředně oprávněných zeměměřičských inženýrů: 2607/2013	Číslo položky seznamu úředně oprávněných zeměměřičských inženýrů: 442/2013
	Dne: 11.3.2016 Číslo: 42/2016	Dne: 11.3.2016 Číslo: 442/2016
	Náležitosti a přesnosti odpovídá právním předpisům	Tento strojopis odpovídá geometrickému plánu v elektronické podobě uloženému v dokumentaci katastrálního úřadu
Vyhotovitel: Geodetická kancelář CYRUS, spol.s r.o. ul. U Potoka 1482 Frýdlant 464 01, tel.485 102 903 Číslo plánu: 364-84/2016 Okres: Liberec Obec: Kunratice Kat. území: Kunratice u Frýdlantu Mapový list: Frýdlant 4-8/31,4-8/32 Dosavadním vlastníkům pozemků byla poskytnuta možnost seznámit se s terénem a průběhem navržených nových hranic, které byly označeny předepsaným způsobem:	Katastrální úřad seobslužuje a označovaním parcel.  KÚ pro Liberecký kraj [redacted] 2016.03.17 13:46:18 CET	Ověřeni stejnopisu geometrického plánu v listinné podobě. [redacted]

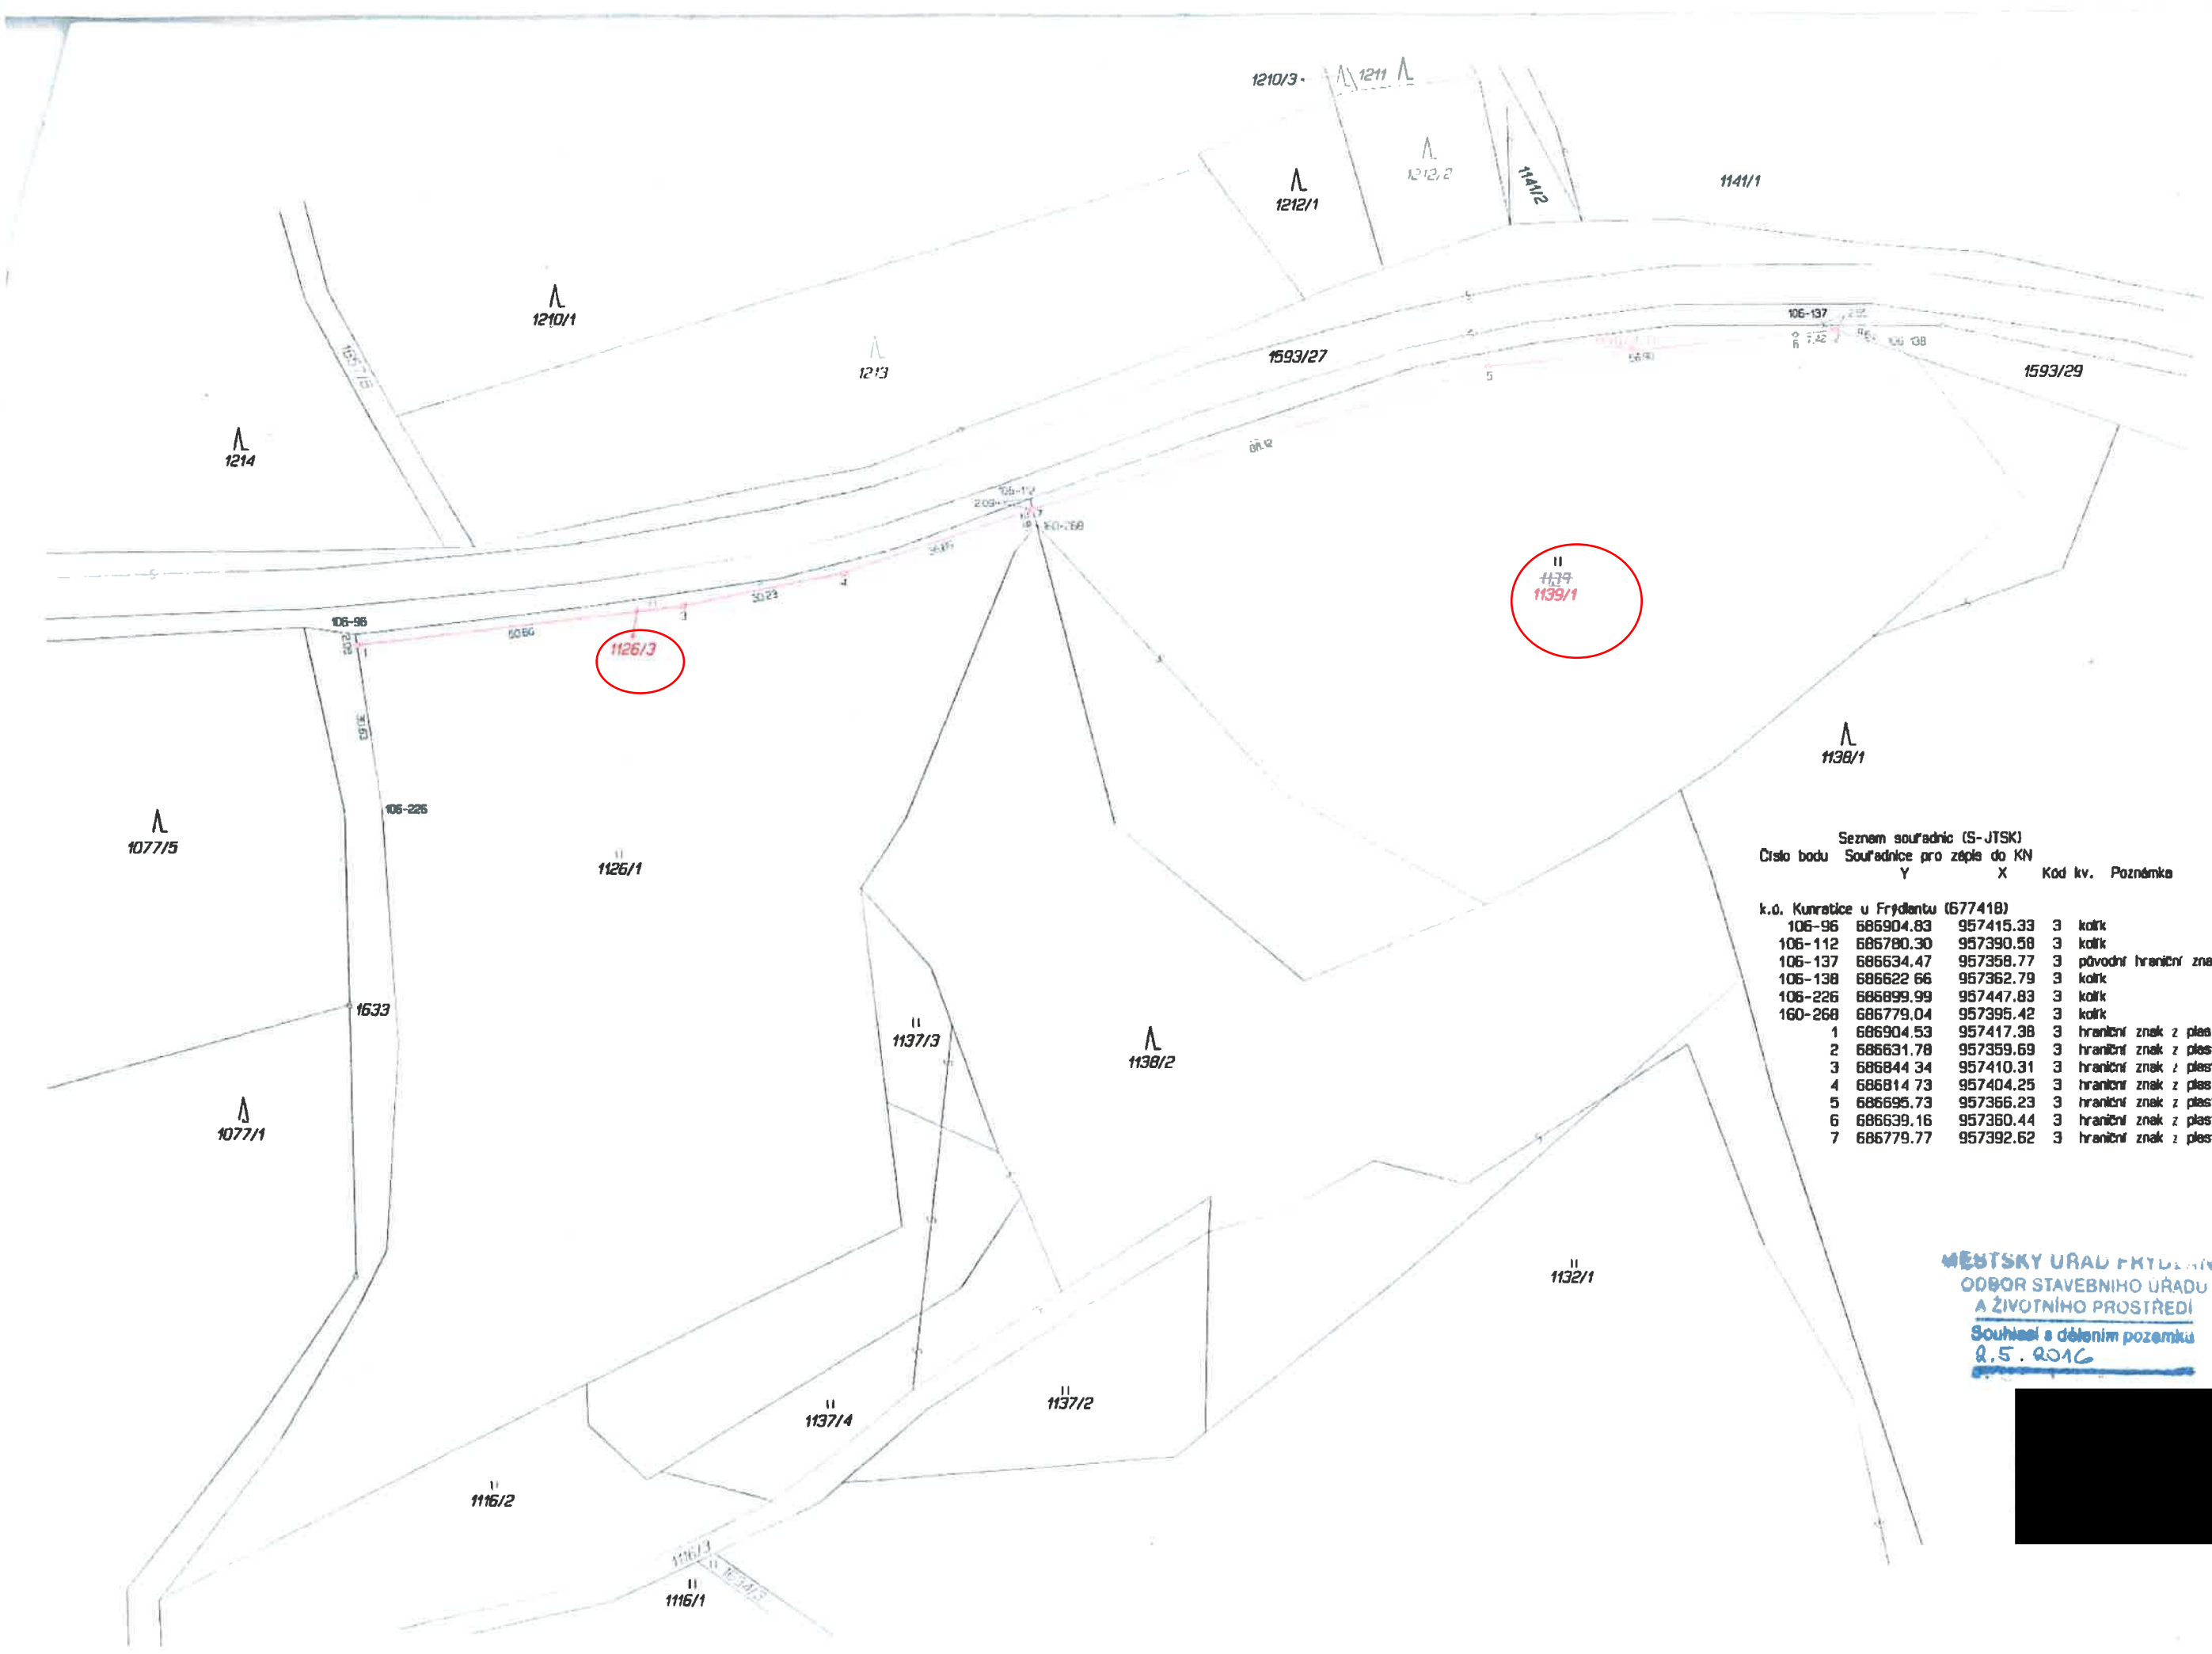

Seznam souřadnic (S-JTSK)  
 Číslo bodu Souřadnice pro zépla do KN  
 Y X Kód kv. Poznámka

k.o. Kunratice u Frydlantu (677418)

106-96	686904.83	957415.33	3	kolík
106-112	686780.30	957390.58	3	kolík
106-137	686634.47	957358.77	3	původní hraniční znak z plestu
106-138	686622.66	957362.79	3	kolík
106-226	686899.99	957447.83	3	kolík
160-268	686779.04	957395.42	3	kolík
1	686904.53	957417.38	3	hraniční znak z plestu
2	686631.78	957359.69	3	hraniční znak z plestu
3	686844.34	957410.31	3	hraniční znak z plestu, →
4	686814.73	957404.25	3	hraniční znak z plestu
5	686695.73	957366.23	3	hraniční znak z plestu
6	686639.16	957360.44	3	hraniční znak z plestu
7	686779.77	957392.62	3	hraniční znak z plestu

MĚSTSKÝ ÚŘAD FRYDLANT  
 ODBOR STAVEBNÍHO ÚŘADU  
 A ŽIVOTNÍHO PROSTŘEDÍ  
 Souhlas s dělením pozemku  
 8.5.2016

