


VÝKAZ DOSAVADNÍHO A NOVÉHO STAVU ÚDAJŮ KATASTRU NEMOVITOSTÍ																	
Dosavadní stav					Nový stav												
Označení pozemku parc. číslem	Výměra parcely		Druh pozemku	Způsob využití	Označení pozemku parc. číslem	Výměra parcely		Druh pozemku	Způsob využití	Typ stavby	Způsob využití	Způsob určení výměry	Porovnání se stavem evidence právních vztahů				
	ha	m ²				ha	m ²						Díl přechází z pozemku označeného v katastru nemovitostí	dřívejší poz. evidenci	Číslo listu vlastnictví	Výměra dílu	
2209	35	53	orná půda		2209/1	35	47	orná půda			0	0	2209	188	35	47	
					2209/2		6	ostat.pl. silnice			0	0	2209	188		6	
2210	6	55	ostat.pl. manipulační pl.		2210/1	5	37	ostat.pl. manipulační pl.			0	0	2210	605	5	37	
					2210/2	1	18	ostat.pl. silnice			0	0	2210	605	1	18	
2211	60	08	orná půda		2211/1	58	78	orná půda			0	0	2211	311	58	78	
					2211/2		70	ostat.pl. silnice			0	0	2211	311		70	
					2211/3		3	ostat.pl. silnice			0	0	2211	311		3	
					2211/4		57	ostat.pl. silnice			0	0	2211	311		57	
2216/2		54	travní p.		2216/2		21	travní p.			0	0	2216/2	188		21	
					2216/3		33	ostat.pl. silnice			0	0	2216/2	188		33	
2217/1	66	64	travní p.		2217/1	60	20	travní p.			0	0	2217/1	23	60	20	
					2217/2	6	44	ostat.pl. silnice			0	0	2217/1	23	6	44	
2220/2	24	13	orná půda		2220/2	21	57	orná půda			0	0	2220/2	188	21	57	
					2220/3	2	56	ostat.pl. silnice			0	0	2220/2	188	2	56	
	1	93	47			1	93	47									

Výkaz údajů o bonitovaných půdně ekologických jednotkách (BPEJ) k parcelám nového stavu											
Parcelní číslo podle katastru nemovitostí		Kód BPEJ	Výměra		BPEJ na dílu parcely	Parcelní číslo podle katastru nemovitostí		Kód BPEJ	Výměra		BPEJ na dílu parcely
zjednodušené evidence	ha		m ²	ha		m ²	zjednodušené evidence		ha	m ²	
2209/1		93621	33	79		2216/2	93621		21		
		93624	1	68		2217/1*	93621		31	16	
2211/1		93621	58	61			93624		29	04	
		93624		17		2220/2	93621		21	57	

GEOMETRICKÝ PLÁN pro rozdělení pozemku		Geometrický plán ověřil úředně oprávněný zeměměřický inženýr:		Stejnopis ověřil úředně oprávněný zeměměřický inženýr:	
Vyhotovitel: Ing. Jan Král, M. Alšů 620, Semily 51301 tel.: 776126575, 481624226 email: pco.oz@seznam.cz, www.gicemily.cz		Jméno, příjmení: [redacted]		Jméno, příjmení: [redacted]	
Číslo plánu: 428-1454/2015		Číslo položky seznamu úředně oprávněných zeměměřických inženýrů: 2502/10		Číslo položky seznamu úředně oprávněných zeměměřických inženýrů: 2502/10	
Okres: Semily		Datum: 18. května 2015 Číslo: 163/2015		Datum: 3.6.2015 Číslo: 219/2015	
Obec: Roprachtice		Náležitost a přesnost odpovídá právním předpisům.		Tento stejnopis odpovídá geometrickému plánu v elektronické podobě uloženému v dokumentaci katastrálního úřadu.	
Kat. území: Roprachtice		Katastrální úřad souhlasí s očišlováním parcel.		Ověření stejnopisu geometrického plánu v listinné podobě.	
Mapový list: Vrchlabí 5-4/13, 5-4/11		KÚ pro Liberecký kraj [redacted] 2015.06.02 08:53:36 CEST		[redacted]	
Mapování vlastním pozemkům bylo poskytnuta možnost seznámit se v terénu s průběhem navrhovaných nových hranic, které byly označeny předepsaným způsobem: viz. seznam soufadců					

Seznam souřadnic (S: JTSK)
 Číslo bodu Souřadnice pro raps. JA KN
 Y X Kód kv. Poznámka

Číslo bodu	Y	X	Kód kv.	Poznámka
k.ú. Roprechtice (741175)				
372-284	664923.21	988475.78	8	DOC. STABIL
372-529	664874.01	988400.85	8	DOC. STABIL
372-587	664860.77	988418.41	8	DOC. STABIL
372-591	664860.25	988419.94	8	DOC. STABIL
372-622	664856.33	988555.34	8	DOC. STABIL
372-676	664847.46	988533.43	8	KOLÍK
372-691	664844.90	988529.01	8	DOC. STABIL
372-726	664836.43	988444.46	8	KOLÍK
372-757	664829.59	988519.08	8	DOC. STABIL
372-764	664828.54	988513.60	8	DOC. STABIL
372-805	664821.89	988533.28	8	DOC. STABIL
372-828	664819.21	988504.35	8	KOLÍK
372-934	664804.85	988546.61	8	DOC. STABIL
372-997	664795.57	988609.22	8	DOC. STABIL
372-1101	664781.90	988610.54	8	DOC. STABIL
372-1814	664697.54	988610.61	8	DOC. STABIL
372-1875	664690.00	988618.35	8	DOC. STABIL
401-1	664848.76	988458.26	3	ROH
401-2	664849.85	988455.23	3	ROH
401-3	664851.95	988455.93	3	ROH
401-4	664850.87	988459.00	3	ROH
401-6	664847.44	988457.79	8	DOC. STABIL
20	664694.52	988613.71	8	PŮV. KAMENNÝ MEZNÍK
201	664843.92	988548.02	3	KOLÍK
202	664835.21	988545.21	3	KOLÍK
203	664826.77	988544.91	3	KOLÍK
204	664818.24	988549.23	3	KOLÍK
205	664814.68	988554.07	8	KOLÍK
206	664838.76	988526.40	8	KOLÍK
207	664836.86	988521.43	8	KOLÍK
208	664833.21	988511.75	3	KOLÍK
209	664833.82	988498.02	8	KOLÍK
210	664846.11	988461.71	8	KOLÍK
211	664855.75	988440.32	3	KOLÍK
212	664861.53	988421.08	8	KOLÍK
213	664863.07	988415.36	8	KOLÍK
214	664828.75	988468.57	3	KOLÍK
216	664792.36	988581.42	8	KOLÍK
217	664782.19	988601.78	3	KOLÍK
218	664766.43	988616.78	3	KOLÍK
219	664754.08	988620.79	3	KOLÍK
220	664727.90	988620.91	3	KOLÍK
221	664712.25	988618.99	3	KOLÍK

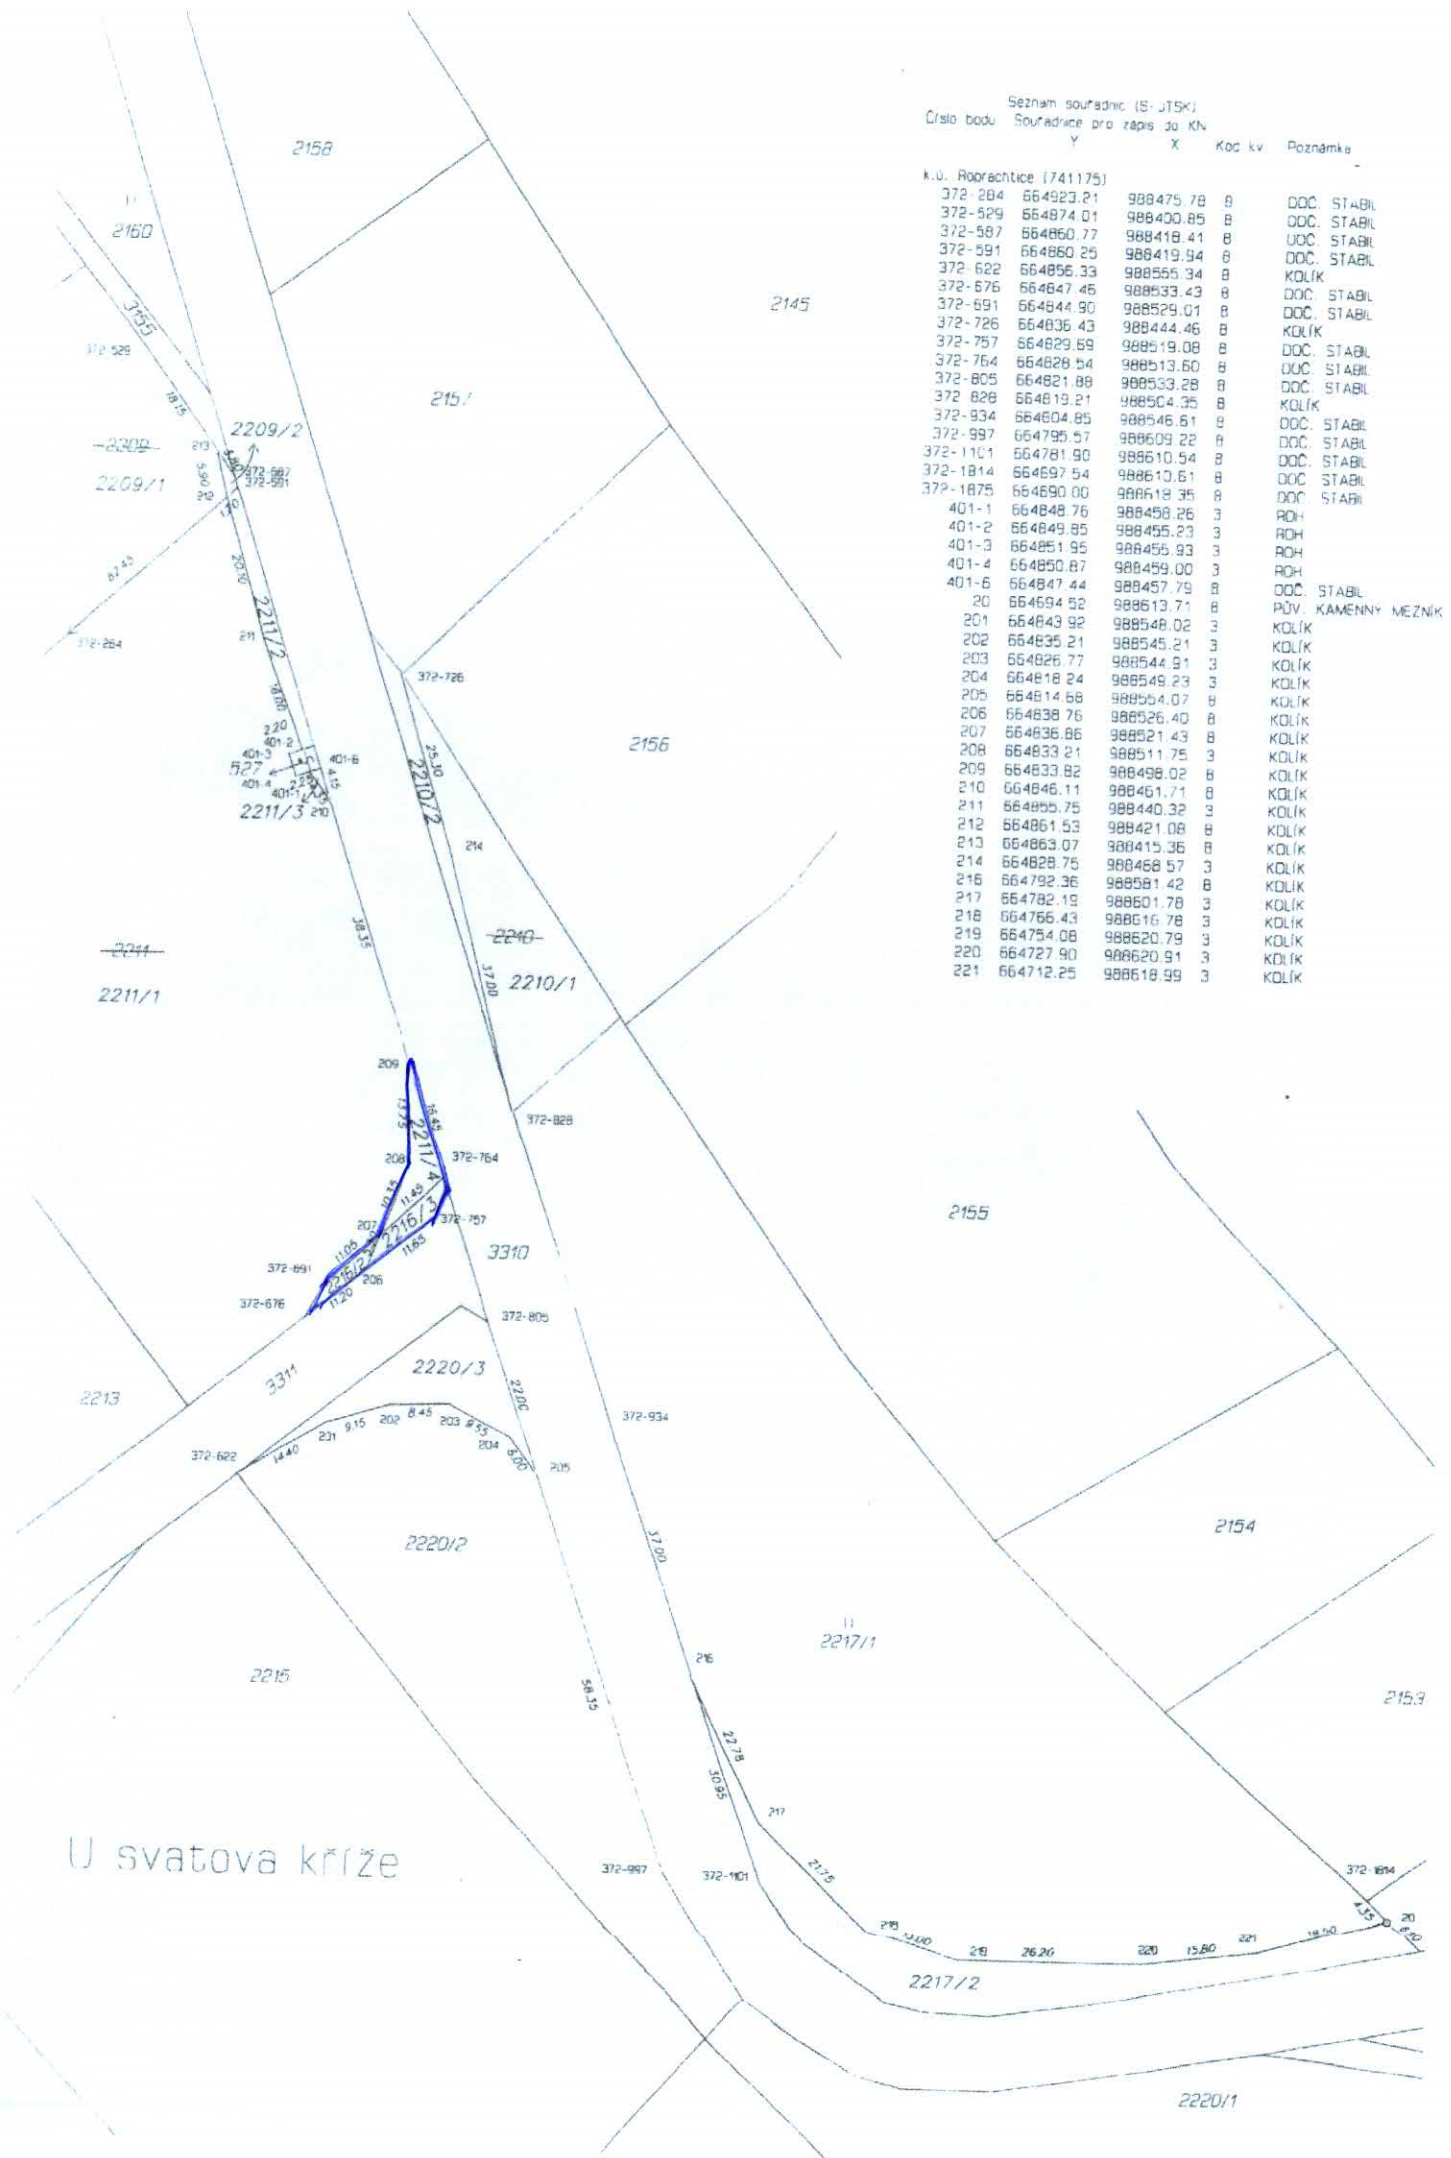

U svatova kříže

2220/1