


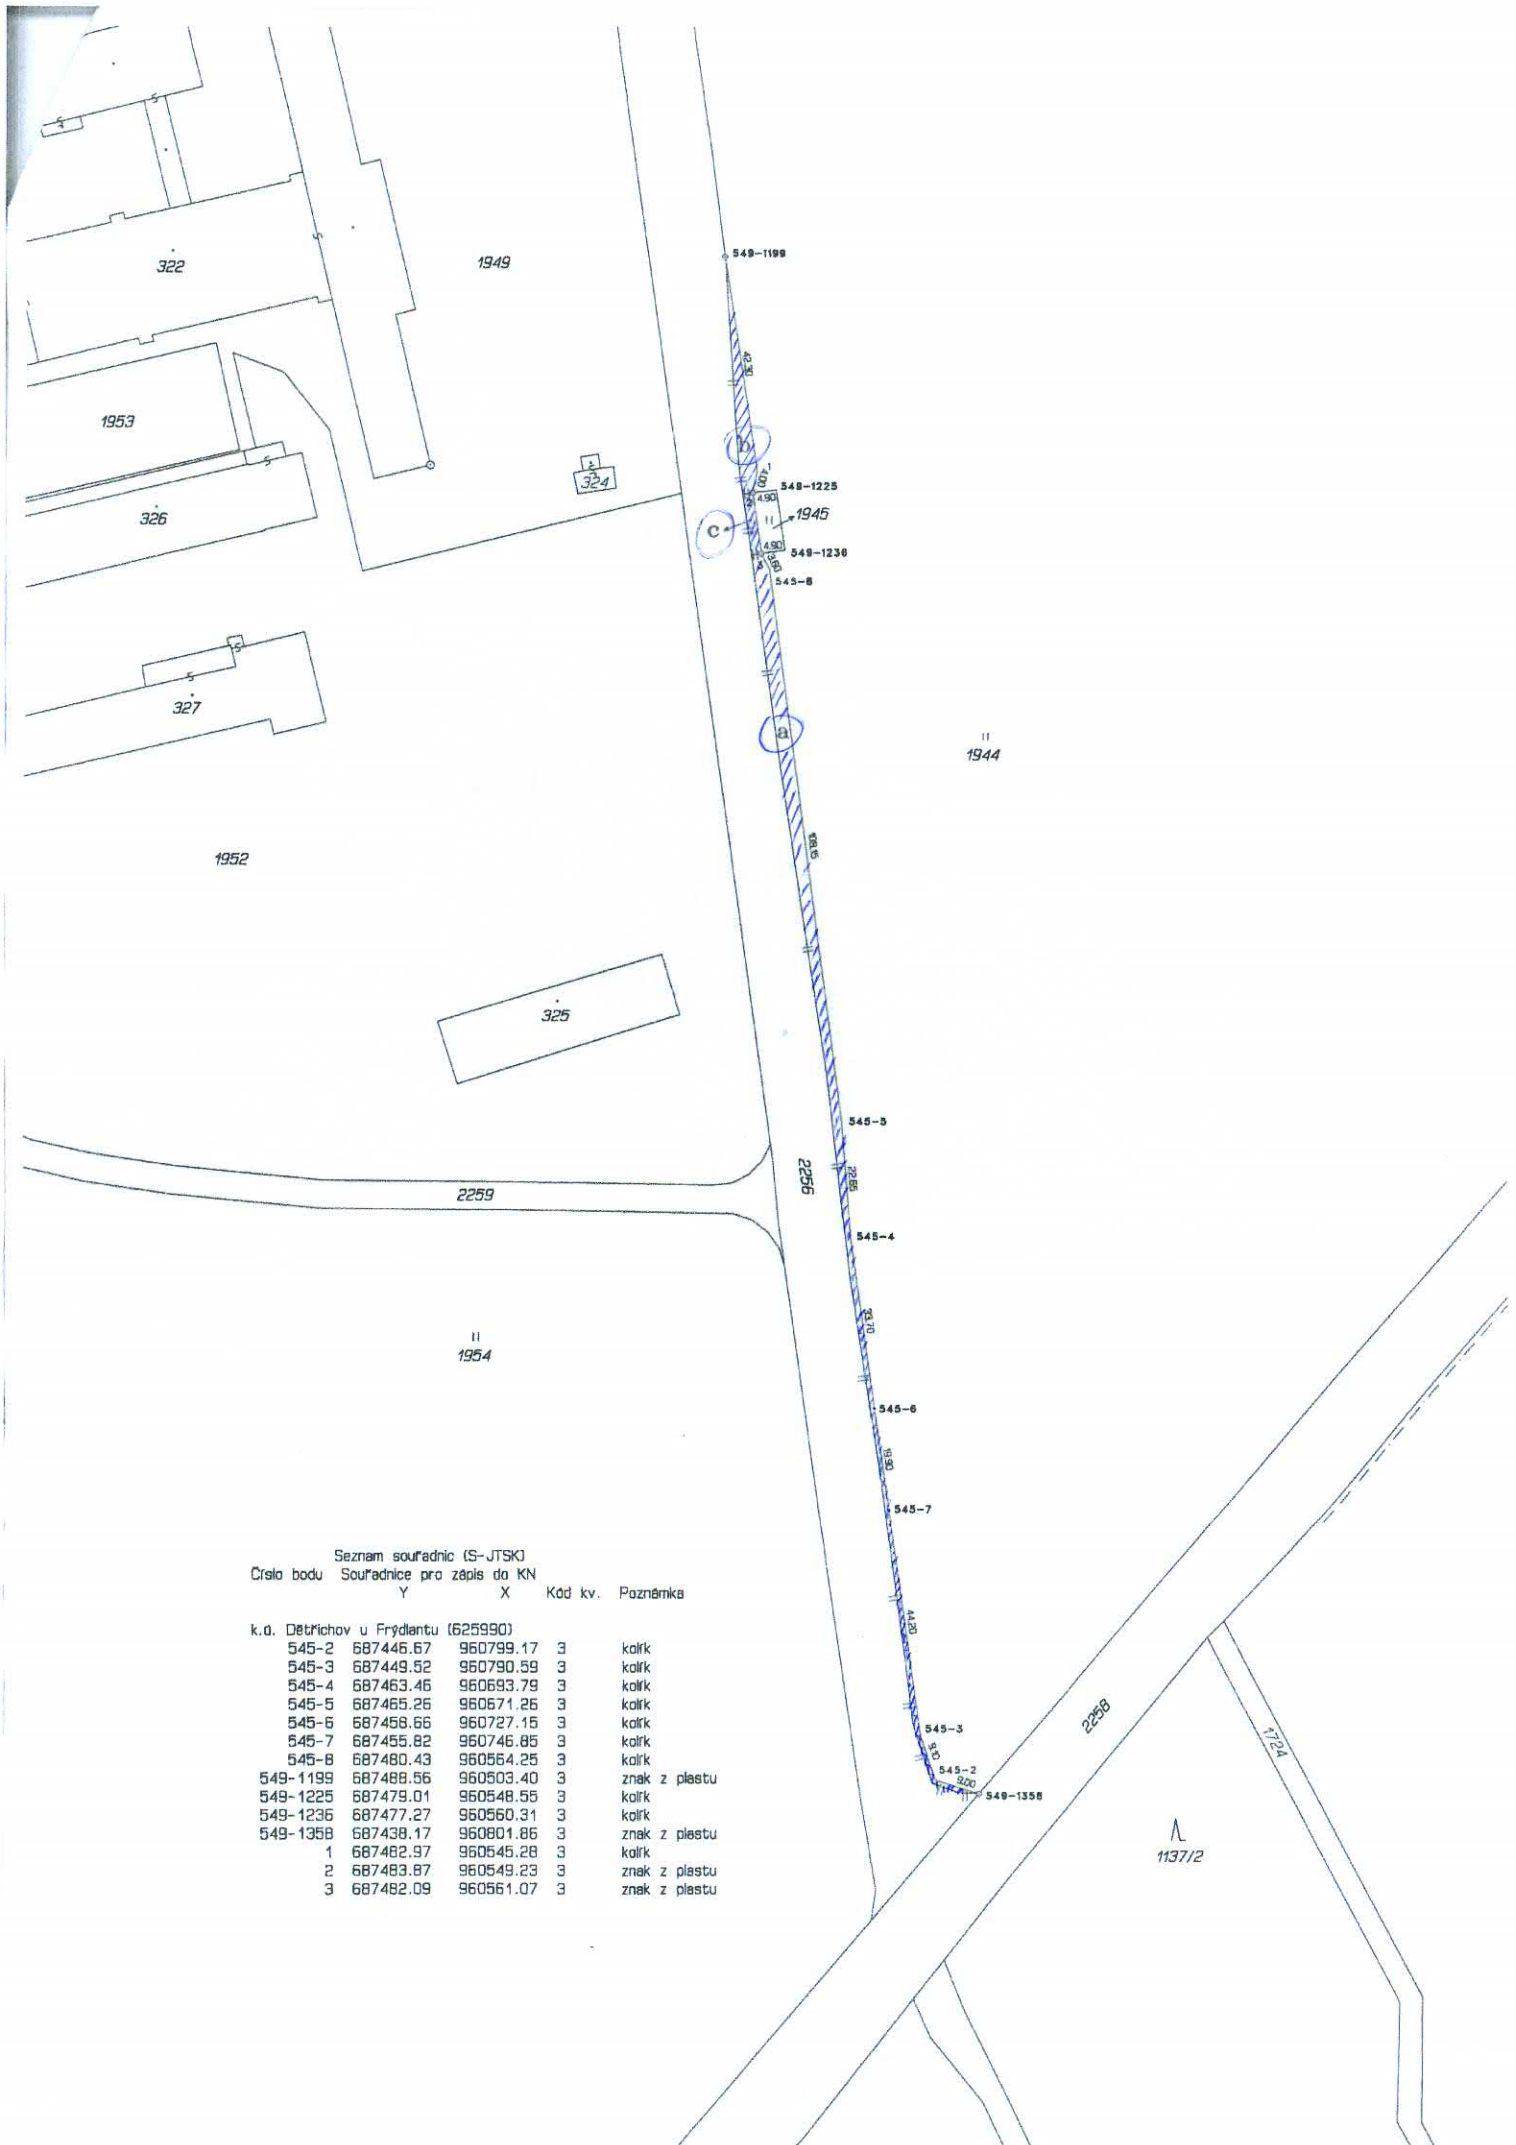
VÝKAZ DOSAVADNÍHO A NOVÉHO STAVU ÚDAJŮ KATASTRU NEMOVITOSTÍ																		
Dosavadní stav					Nový stav													
Označení pozemku parc. číslem	Výměra parcely		Druh pozemku	Způsob využití	Označení pozemku parc. číslem	Výměra parcely		Druh pozemku	Typ stavby	Způsob využití	Způsob určení výměr	Porovnání se stavem evidence právních vztahů						
	ha	m ²				ha	m ²					Díl přechází z pozemku označeného v katastru nemovitostí	dřívější poz. evidencí	Číslo listu vlastnictví	Výměra dílu		Označení dílu	
						ha	m ²											
1944	*2) 7	49 16	travní p.		1944	7	44 79	travní p.			2							
1945		72	travní p.		1945		58	travní p.			2							
2256		96 27	ostat.pl. silnice		2256	*1) 1	00 78	ostat.pl. silnice			2	1944	79	3	73	a		
												1944	79		65	b		
												1945	79		14	c		
												2256	324		96 27	celá		
														*1) 1	00 79			
	8	46 15				8	46 15											

*1) Rozdíl -1 m2 vzniklý zaokrouhlením výměr (bod 14.7b přílohy katastrální vyhlášky) u dílů nové parcely č. 2256

*2) Rozdíl +1 m2 vzniklý zaokrouhlením výměr (bod 14.6 přílohy katastrální vyhlášky) u dosavadní parcely č. 1944

Výkaz údajů o bonitovaných půdně ekologických jednotkách (BPEJ) k parcelám nového stavu											
Parcelní číslo podle		Kód BPEJ	Výměra		BPEJ na dílu parcely	Parcelní číslo podle		Kód BPEJ	Výměra		BPEJ na dílu parcely
katastru nemovitostí	zjednodušené evidence		ha	m ²		katastru nemovitostí	zjednodušené evidence		ha	m ²	
1944		74310	2	21 63							
		74400		11 99							
		72210	3	15 35							
		75111	1	81 67							
		76701		14 15							
1945		72210		58							

GEOMETRICKÝ PLÁN pro změnu hranic pozemků	Geometrický plán ověřil úředně oprávněný zeměměřický inženýr:		Stejnopis ověřil úředně oprávněný zeměměřický inženýr:		
	Jméno, příjmení: [redacted]		Jméno, příjmení: [redacted]		
	Číslo položky seznamu úředně oprávněných zeměměřických inženýrů: 650/1995		Číslo položky seznamu úředně oprávněných zeměměřických inženýrů: 650/1995		
	Dne: 15.4.2015 Číslo: 1207/2015		Dne: 27.4.2015 Číslo: 1238/2015		
Náležitosti a přenesení odpovědí právním předpisům.		Tento stejnopis odpovídá geometrickému plánu v elektronické podobě uloženému v dokumentaci katastrálního úřadu			
Vyhotovitel: Geometrické plány v.o.s. ul. U Potoka 1482 Frýdlant 464 01 tel. 482 312 204		Katastrální úřad souhlasí s očištváním parcel.		Ověřil stejnopis geometrického plánu v listinné podobě.	
Číslo plánu: 556-1099/2015 Okres: Liberec Obec: Dětřichov Kat. území: Dětřichov u Frýdlantu Mapový list: Liberec 4-0/13 Dosavadním vlastníkům pozemků byla poskytnuta možnost seznámit se v terénu s průběhem navrhovaných nových hranic, které byly označeny předepsaným způsobem.		KÚ pro Liberecký kraj [redacted] PGP-99/2015-532 2015.04.24 13:38:57 CEST			



Seznam souřadnic (S-JTSK)
 Číslo bodu Souřadnice pro zápis do KN
 Y X Kód kv. Poznámka

k.o.	Číslo bodu	Y	X	Kód kv.	Poznámka
k.o. Dětřichov u Frydlantu (625990)					
	545-2	687446.67	960799.17	3	kolík
	545-3	687449.52	960790.59	3	kolík
	545-4	687463.46	960693.79	3	kolík
	545-5	687465.26	960671.26	3	kolík
	545-6	687458.66	960727.15	3	kolík
	545-7	687455.82	960746.85	3	kolík
	545-8	687480.43	960554.25	3	kolík
	549-1199	687488.56	960503.40	3	znak z plástu
	549-1225	687479.01	960548.55	3	kolík
	549-1236	687477.27	960560.31	3	kolík
	549-1358	687438.17	960801.86	3	znak z plástu
	1	687482.97	960545.28	3	kolík
	2	687483.87	960549.23	3	znak z plástu
	3	687482.09	960561.07	3	znak z plástu