POHLED SEVERNÍ NOVÝ STAV M 1:50

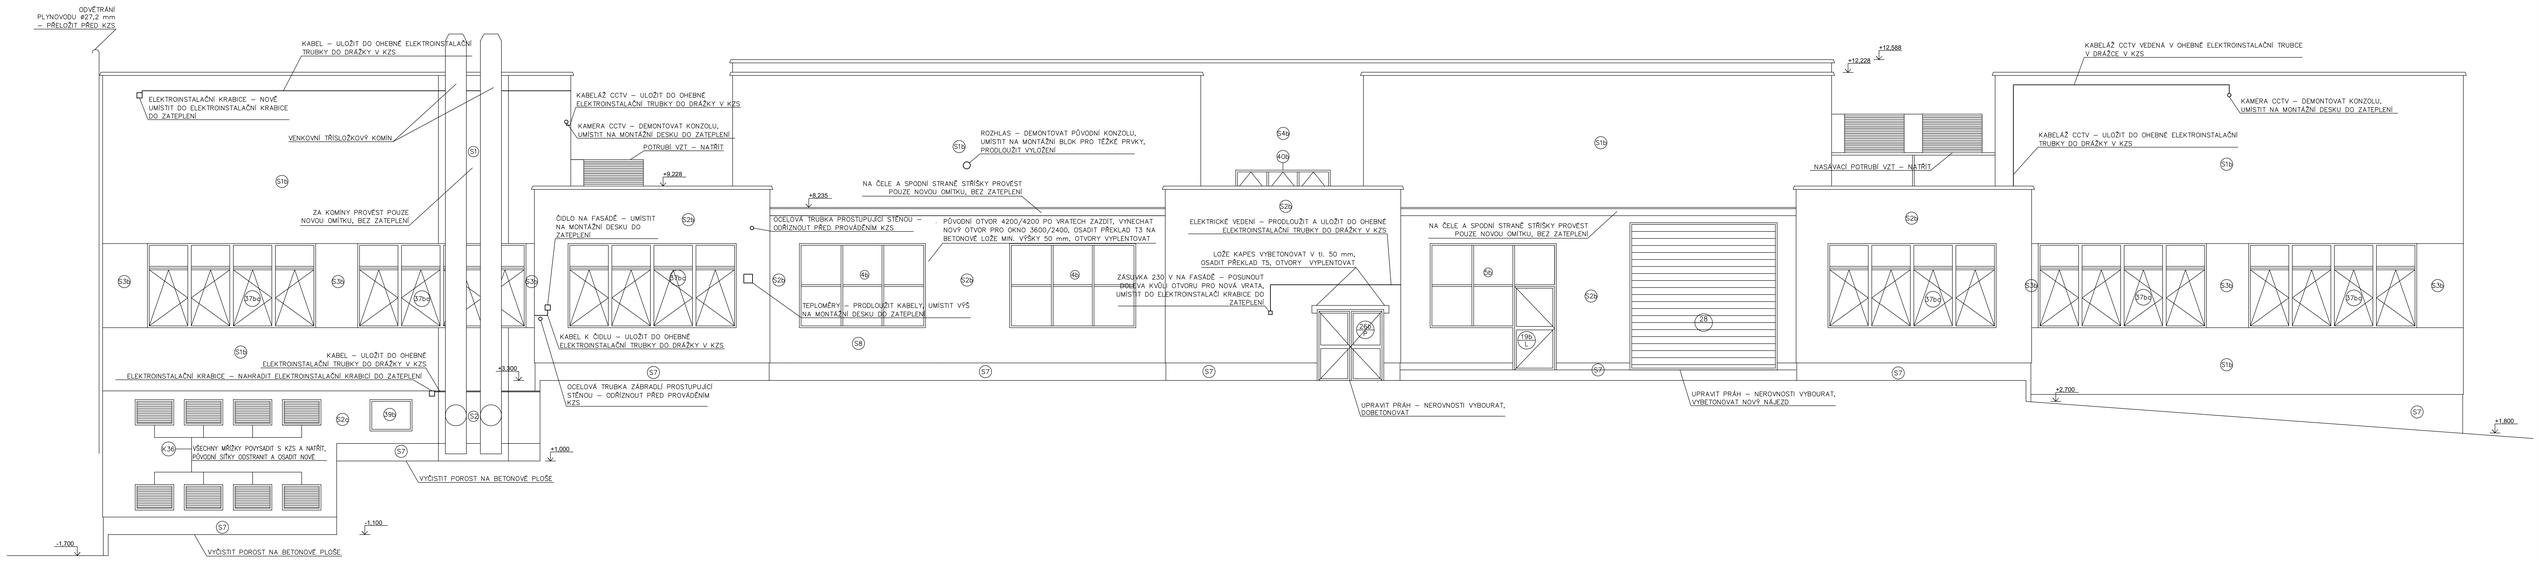

±0,000=282,500 m.n.m. BPV (ZACHOVÁNO PODLE PŮVODNÍ PROJEKTOVÉ DOKUMENTACE)

STAVAJÍCÍ KONSTRUKCE S1
- OMÍTKA tl. 10 mm
- KERAMICKÝ PANEL – PRAŽSKÉ CIHELNY tl. 300 mm
- POLYMERCEMENTOVÁ OMÍTKA tl. 10 mm
- BEZCEMENTOVÁ STĚRKOVACÍ HMOTA S PERLINKOU
- PENETRACE
- OMÍTKA MINERÁLNÍ

STAVAJÍCÍ KONSTRUKCE S2
- OMÍTKA tl. 20 mm
- ZDIVO CIHELNÉ CDM tl. 375 mm
- POLYMERCEMENTOVÁ OMÍTKA tl. 25 mm
- BEZCEMENTOVÁ STĚRKOVACÍ HMOTA S PERLINKOU
- PENETRACE
- OMÍTKA MINERÁLNÍ

STAVAJÍCÍ KONSTRUKCE S19
- OMÍTKA tl. 10 mm
- KERAMICKÝ PANEL tl. 300 mm
- POLYMERCEMENTOVÁ OMÍTKA tl. 10 mm
- CEMENTOVÁ LEPÍCÍ HMOTA
- PĚNOVÝ POLYSTYREN EPS 100F
(MAX. λd =0,037 W/m²K) tl. 160 mm
- BEZCEMENTOVÁ STĚRKOVACÍ HMOTA S PERLINKOU
- PENETRACE
- OMÍTKA MINERÁLNÍ

STAVAJÍCÍ KONSTRUKCE S29
- OMÍTKA tl. 20 mm
- ZDIVO CIHELNÉ CDM tl. 375 mm
- POLYMERCEMENTOVÁ OMÍTKA tl. 25 mm
- CEMENTOVÁ LEPÍCÍ HMOTA
- PĚNOVÝ POLYSTYREN EPS 100F
(MAX. λd =0,037 W/m²K) tl. 160 mm
- BEZCEMENTOVÁ STĚRKOVACÍ HMOTA S PERLINKOU
- PENETRACE
- OMÍTKA MINERÁLNÍ

STAVAJÍCÍ KONSTRUKCE S24
- OMÍTKA tl. 10 mm
- ZDIVO CIHELNÉ tl. 375 mm
- VYROVNÁNÍ OMÍTKY tl. 25 mm
- CEMENTOVÁ LEPÍCÍ HMOTA
- PĚNOVÝ POLYSTYREN EPS 100F
(MAX. λd =0,037 W/m²K) tl. 160 mm
- BEZCEMENTOVÁ STĚRKOVACÍ HMOTA S PERLINKOU
- PENETRACE
- OMÍTKA MINERÁLNÍ

STAVAJÍCÍ KONSTRUKCE S39
- OMÍTKA tl. 10 mm
- ARMAPORITOVÉ TVÁRNICE NA MVC25 tl. 300 mm
- POLYMERCEMENTOVÁ OMÍTKA tl. 10 mm
- CEMENTOVÁ LEPÍCÍ HMOTA
- PĚNOVÝ POLYSTYREN EPS 100F
(MAX. λd =0,037 W/m²K) tl. 160 mm
- BEZCEMENTOVÁ STĚRKOVACÍ HMOTA S PERLINKOU
- PENETRACE
- OMÍTKA MINERÁLNÍ

STAVAJÍCÍ KONSTRUKCE S49
- OMÍTKA tl. 10 mm
- ARMAPORITOVÉ TVÁRNICE NA MVC25 tl. 250 mm
- POLYMERCEMENTOVÁ OMÍTKA tl. 10 mm
- CEMENTOVÁ LEPÍCÍ HMOTA
- PĚNOVÝ POLYSTYREN EPS 100F
(MAX. λd =0,037 W/m²K) tl. 160 mm
- BEZCEMENTOVÁ STĚRKOVACÍ HMOTA S PERLINKOU
- PENETRACE
- OMÍTKA MINERÁLNÍ

STAVAJÍCÍ KONSTRUKCE S7
- OMÍTKA tl. 20 mm
- ZDIVO CIHELNÉ CDM tl. 375 mm
- CEMENTOVÁ LEPÍCÍ HMOTA
- POLYSTYREN EPS PERIMETR
(MAX. λd =0,034 W/m²K) tl. 140 mm
- CEMENTOVÁ STĚRKOVACÍ HMOTA S PERLINKOU
- PENETRACE
- OMÍTKA MOZAIKOVÁ

S8
- VNITŘNÍ VÁPENOCEMENTOVÁ OMÍTKA S PERLINKOU tl. 5 mm, FILCOVANÝ POVRCH
- POROBETONOVÉ TVÁRNICE tl. 375 mm
- CEMENTOVÁ LEPÍCÍ HMOTA
- PĚNOVÝ POLYSTYREN EPS 100F
(MAX. λd =0,037 W/m²K) tl. 160 mm
- BEZCEMENTOVÁ STĚRKOVACÍ HMOTA S PERLINKOU
- PENETRACE
- OMÍTKA MINERÁLNÍ

INVESTOR	Liberecký kraj, U Jezu 642/2a, 461 80 Liberec 2, IČ 70891508
AKCE	Zlepšení tepelně technických vlastností obvodových konstrukcí budov Střední odborné školy a Středního odborného učiliště v České Lípě, pavilon B v ulici 28. října
MÍSTO	28. října 2707, Česká Lípa 470 06
STUPEŇ	**DOKUMENTACE PRO PROVÁDĚNÍ STAVBY**
ČÁST	D DOKUMENTACE OBJEKTŮ **D.1.1. ARCHITEKTONICKO-STAVEBNÍ ŘEŠENÍ**
GENERÁLNÍ PROJEKTANT	agienergy – Agienergy plus s.r.o. – AGI Energy, Jeratova nádraží 1153/13, 160 00 Praha – Smíchov, tel: +420 731 272 608, web: www.agienergy.cz, e-mail: info@agienergy.cz, jednatel společnosti: Ing. Pavel Selnval, odpovědný projektant: Miloslav Goll
ZODPOVĚDNÝ PROJEKTANT	MILOSLAV GOLL
VYPRACOVAL	Ing. TOMÁŠ SRB
VEDOUCÍ PROJEKTANT	MILOSLAV GOLL
KRESLIL	Ing. TOMÁŠ SRB
OBSAH VÝKRESU	POHLED SEVERNÍ - NOVÝ STAV
Č. ZAKÁZKY	2014-00003
DATUM	10/2017
FORMÁT/ MĚŘÍTKO	1:50
ČÁST	D.1.1.
Č. VÝKRESU	11
PARÉ	