




POHLED 1 – STÁVAJÍCÍ STAV

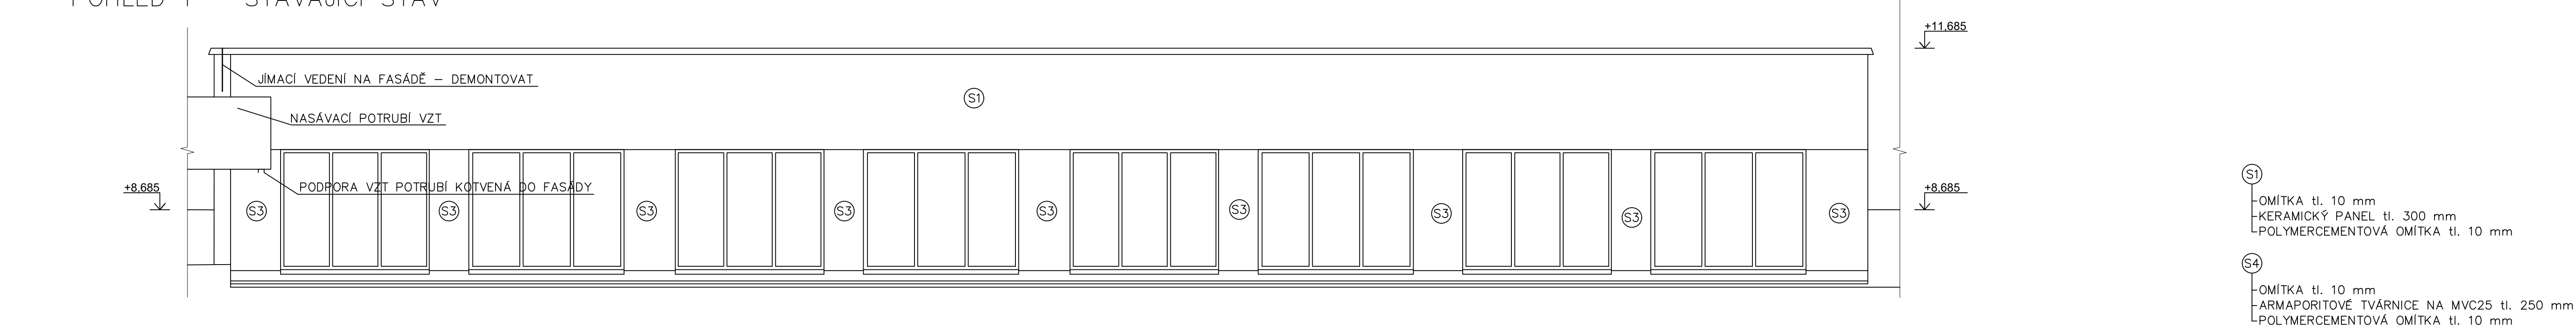


POHLED 2 – STÁVAJÍCÍ STAV

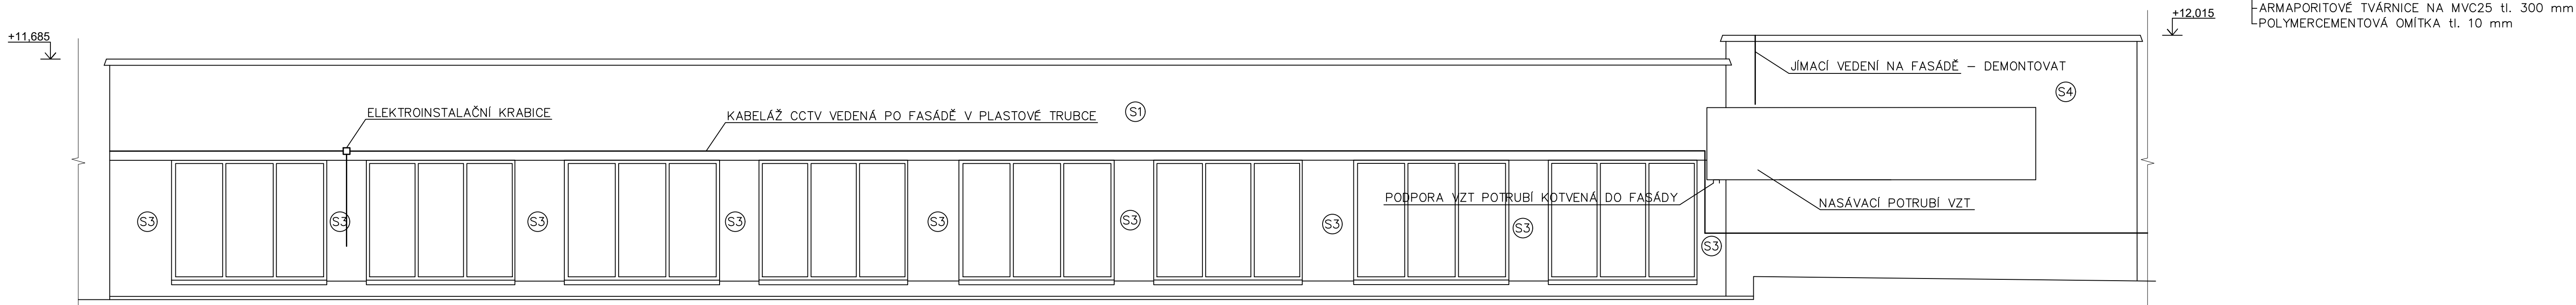

POHLED 5 – STÁVAJÍCÍ STAV

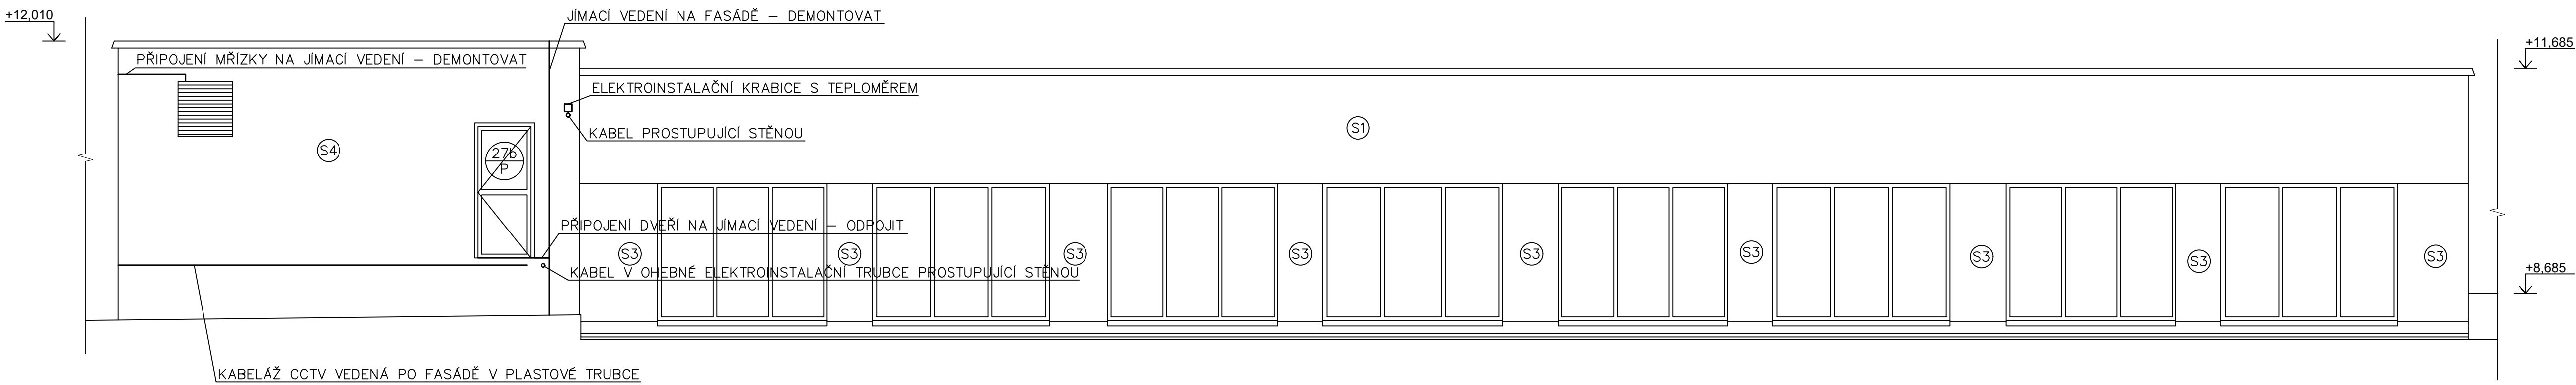

POHLED 6 – STÁVAJÍCÍ STAV

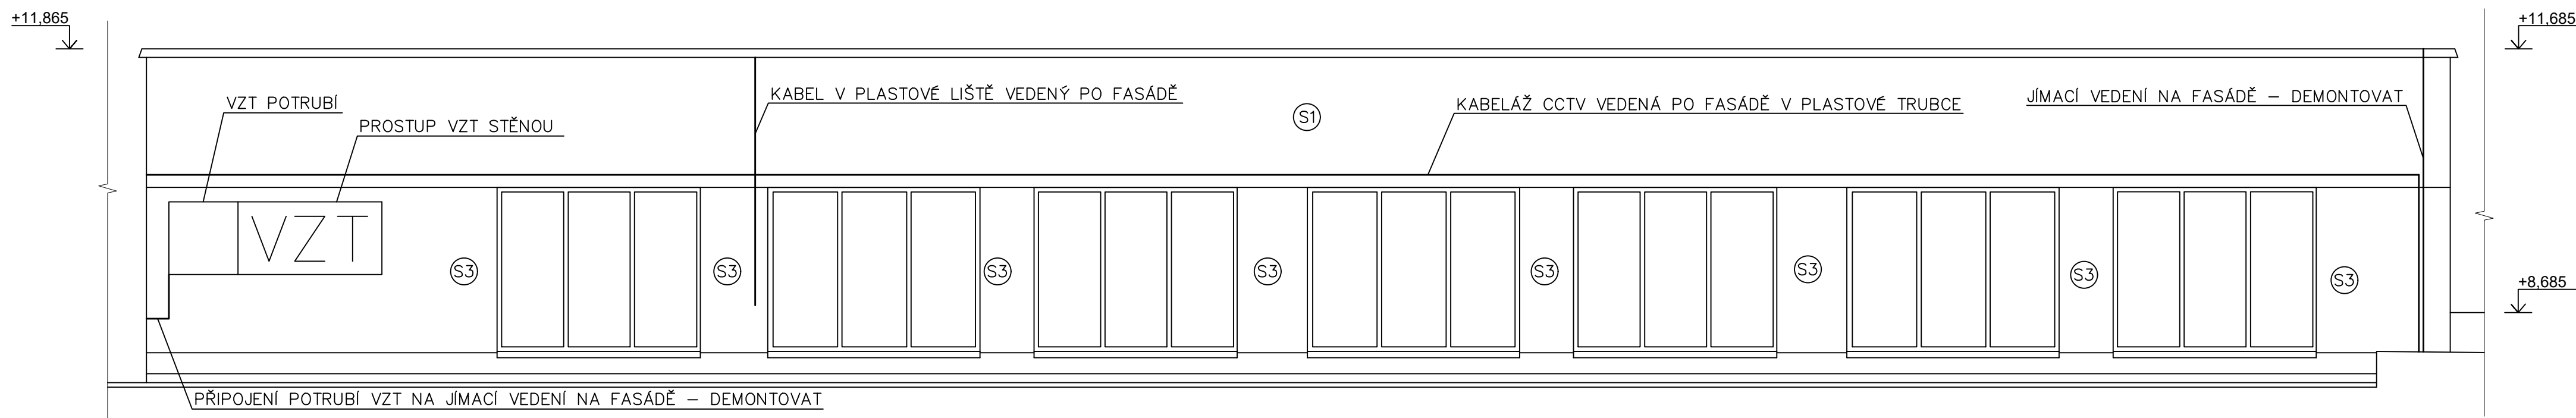

±0,000=282,500 m.n.m. BPV (ZACHOVÁNO PODLE PŮVODNÍ PROJEKTOVÉ DOKUMENTACE)

Liberecký kraj, U Jezu 642/2a, 461 80 Liberec 2, IČ 70891508			
AKCE	Zlepšení tepelné technických vlastností obvodových konstrukcí budov Střední odborné školy a Středního odborného učiliště v České Lípě, pavilon B v ulici 28. října		
MÍSTO	28. října 2707, Česká Lípa 470 06		
STUPEŇ			
DOKUMENTACE PRO PROVÁDĚNÍ STAVBY			
ČÁST	 Anyplex s.r.o. - AG Energy Janáčkovo náměstí 1153/13, 150 06 Praha - Smíchov tel: +20 731 272 638 web: www.agienenergy.cz e-mail: info@agienenergy.cz jednatel společnosti: Ing. Pavel Sehnal odpovědný projektant: Miroslav Goll		
DOKUMENTACE OBJEKTŮ D.1.1. ARCHITEKTONICKO-STAVEBNÍ ŘEŠENÍ			
ZODPOVĚDNÝ PROJEKTANT MILOSLAV GOLL	VYPRACOVAL Ing. TOMÁŠ JECHORT		
VEDOUcí PROJEKTANT MILOSLAV GOLL	KRESLIL Ing. TOMÁŠ JECHORT		
OBSAH VÝKRESU POHLEDY 1, 2, 5, 6 STÁVAJÍCÍ STAV	Č. ZAKÁZKY 2014-00053		PARE
DATUM 07/2014	FORMÁT 100x150 MÉRITKO 1:50	Č. ČÁST D.1.1.	Č. VÝKRESU 16