




## POHLED SEVEROZÁPADNÍ

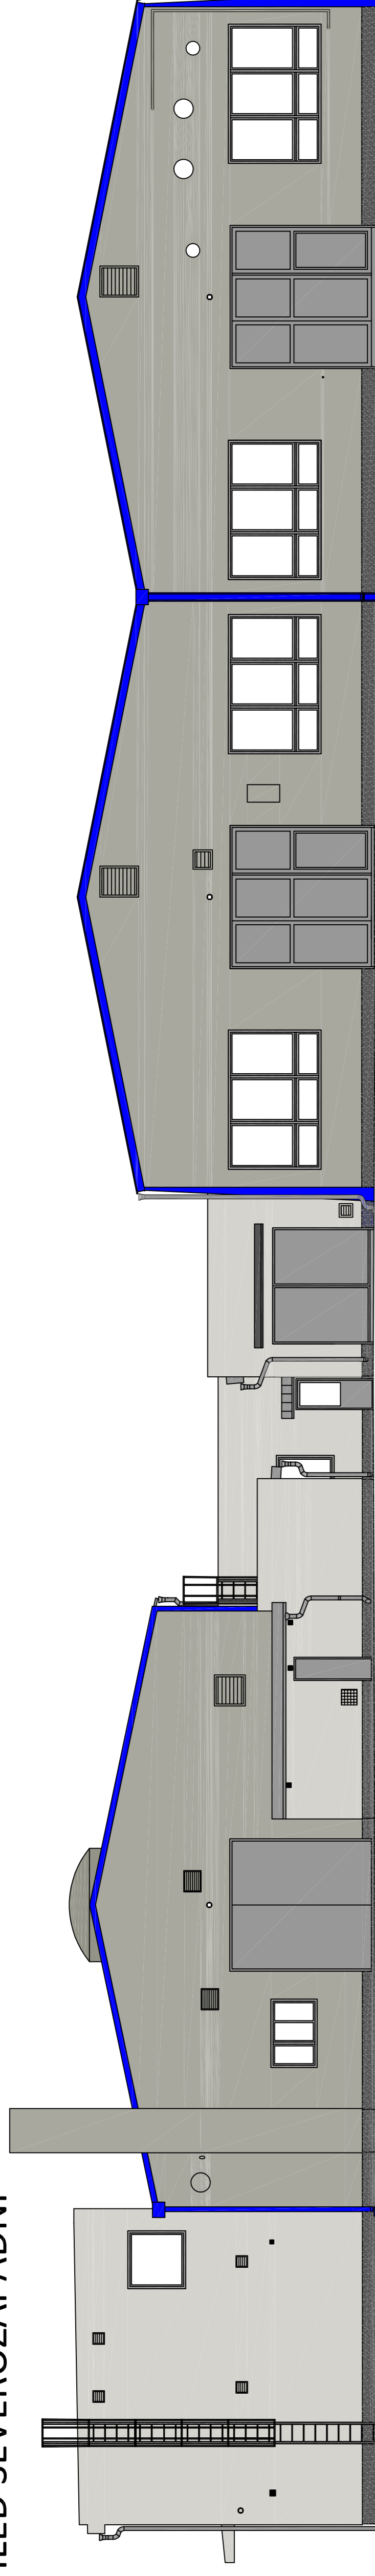


## POHLED JIHOVÝCHODNÍ

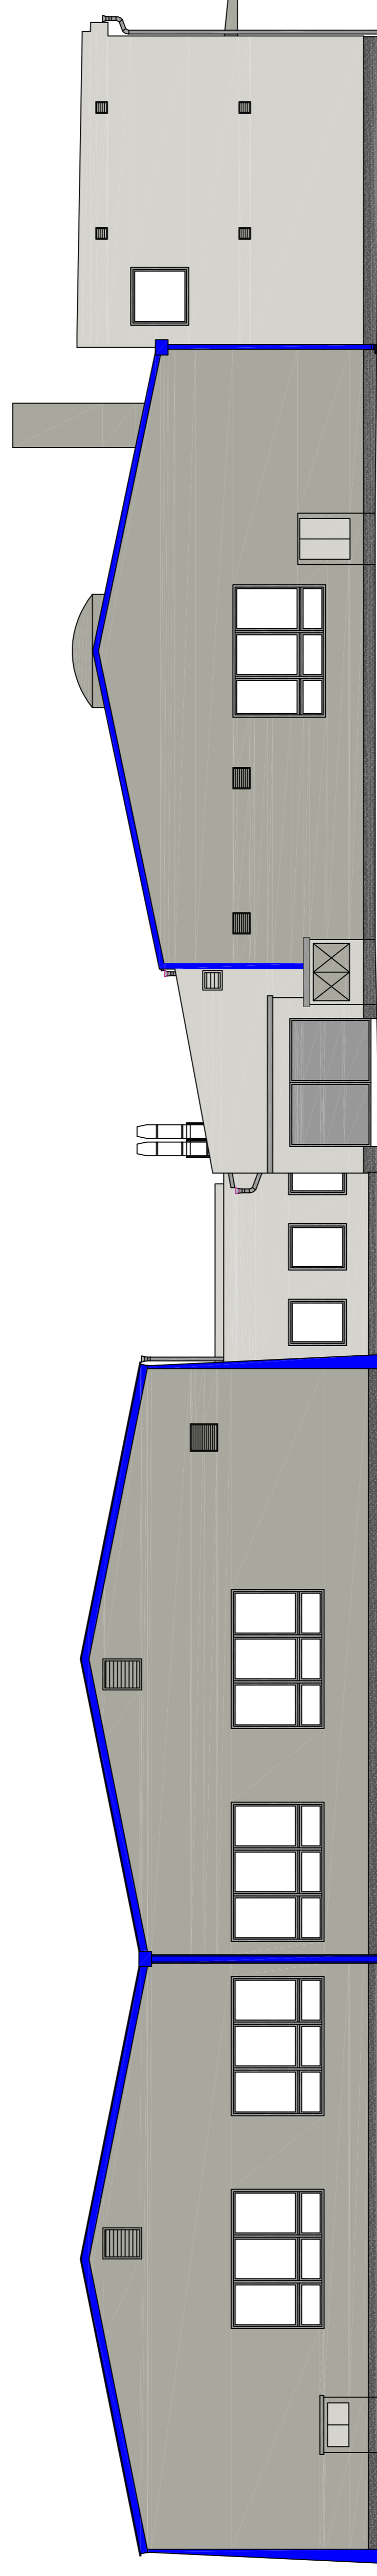



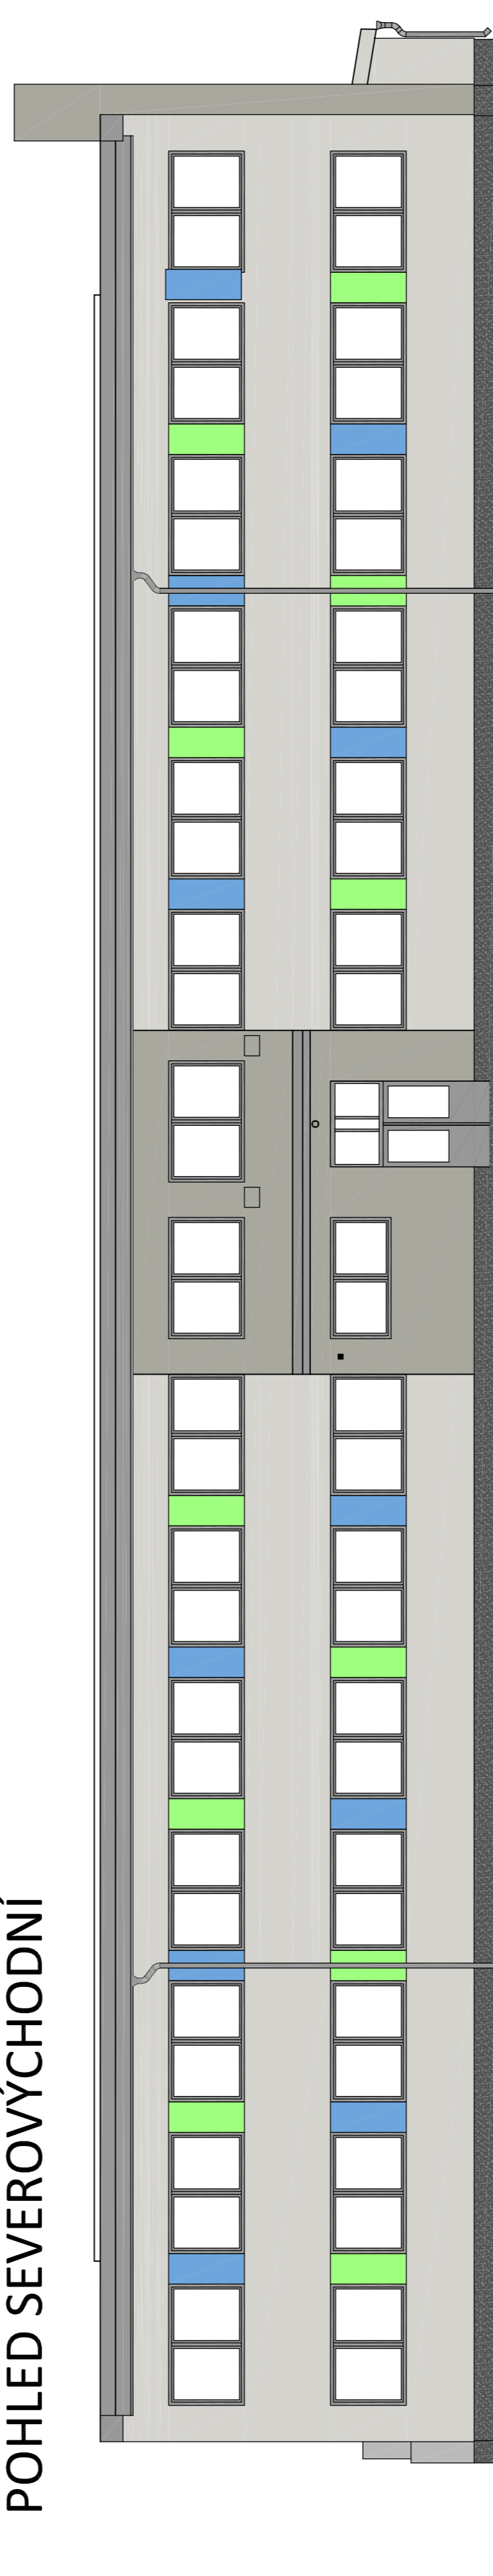



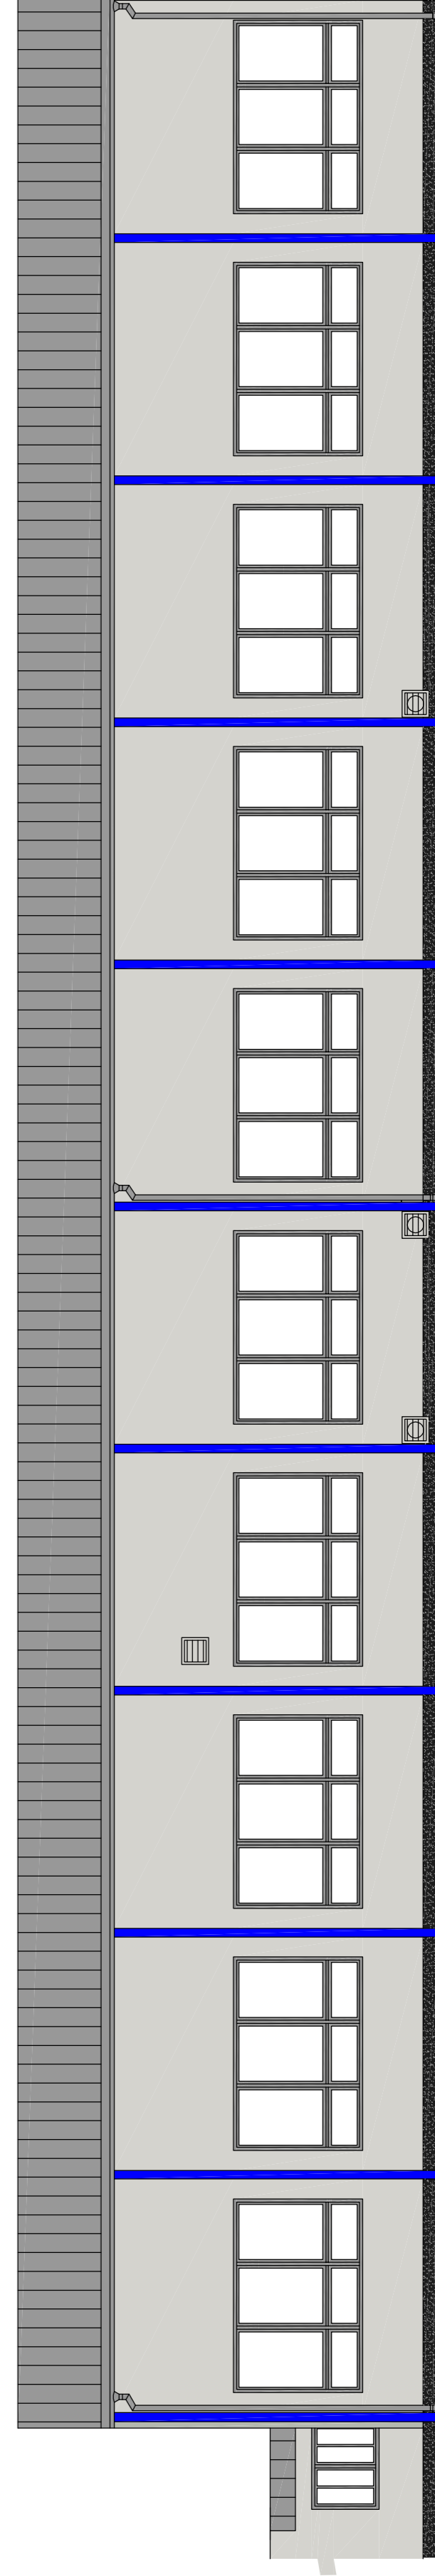

## POHLED SEVEROVÝCHODNÍ



## POHLED JIHOZÁPADNÍ



### LEGENDA

|   |  |   |   |
|---|--|---|---|
|  | RÁMY OKEN A DVEŘÍ<br>BARVY: STŘEDNĚ ŠEDO-HNĚDÁ |  | KLEMPÍŘSKÉ PRVKY A PRUH NA FASÁDĚ<br>BARVY: STŘEDNĚ MODRÁ   |
|  | KLEMPÍŘSKÉ PRVKY<br>BARVY: STŘEDNĚ ŠEDO-HNĚDÁ  |  | FINÁLNÍ SOKLOVÁ MOZAIKOVÁ OMÍTKA<br>BARVY: TMAVĚ ŠEDÁ   |
|  | STŘEŠNÍ FOLIOVÁ KRYTINA<br>BARVY: STŘEDNĚ ŠEDÁ |  | FINÁLNÍ TENKOVÝSTVĚ SILIKONOVÁ OMÍTKA<br>BARVY: SVĚTLĚ ZELENÁ A MODRÁ                                   |
|  | STŘEŠNÍ PLECHOVÁ KRYTINA<br>BARVY: STŘÍBRNÁ    |  | FINÁLNÍ TENKOVÝSTVĚ SILIKONOVÁ OMÍTKA<br>BARVY: HLAVNÍ PLOCHA<br>SVĚTLĚ ŠEDO-HNĚDÁ A STŘEDNĚ ŠEDO-HNĚDÁ |

### POZNÁMKA

- VNĚJŠÍ VZT MŘÍŽKY BUDDOU PROVEDENY V BARVĚ FASÁDY.
- VEŠKERÉ BARVY OMÍTEK BUDDOU PROVEDENY NA STUPNICI HWB 4,30

0,000 = 245,000 m.n.m. (B.p.v.)

|   |  |   |  |
|---|--|---|--|
| <b>INVESTOR:</b><br>Liberecký kraj<br>Adresa: U Jezu 642/2a<br>461 80 Liberec II - Nové Město<br>IČO: 708 91 508, DIČ: CZ 708 91 508  |  | <b>Generální projektant:</b><br>Energy Benefit Centre s.r.o.<br>Adresa: Křenova 489/2, 162 00 Praha 6 - Velešlavín<br>IČO: 252 20 99 99, DIČ: CZ 252 20 99 99<br>e-mail: kontakt@energy-benefit.cz, www.energy-benefit.cz |  |
| <b>Projektant části PD:</b><br>Design 4 - projekty staveb, s.r.o.<br>Sídlo společnosti: Sokolská 1183, 460 01 Liberec I - Staré Město<br>Korespondenční adresa - provozovna: Trávníce 902, 511 01 Turnov<br>IČO: 228 01 936, DIČ: CZ 228 01 936 |  | <b>Místo stavby:</b><br>Svojskova stezka 2945, 470 01 Česká Lípa<br>p. č. 5317/4, 5317/28 a 5342, k. ú. Česká Lípa  |  |
| <b>Kraj:</b><br>Liberecký kraj  |  | <b>Datum:</b><br>leden 2017   |  |
| <b>Stupeň dokumentace:</b><br>DPS - Dokumentace pro provedení stavby  |  | <b>Číslo zakázky:</b><br>1643   |  |
| <b>HIP:</b><br>Ing. Miroslav Fejfar   |  | <b>Autorizace:</b><br>Paré č.:  |  |
| <b>Projektant:</b><br>Tomáš Netopilik   |  | Číslo dokumentu:  |  |
| <b>Odpovědný projektant:</b><br>Ing. Miroslav Fejfar  |  | Měřítko:  |  |
| <b>Název stavby:</b><br>Snížení energetické náročnosti budovy dílen Svojskova –<br>Střední odborná škola a Střední odborné učiliště,<br>Česká Lípa, 28. října 2707  |  | 16  |  |
| <b>Stavební objekt:</b><br>SO 01 Stavební úpravy stávajícího objektu  |  | Číslo dokumentu:  |  |
| <b>Část dokumentace:</b><br>D.1.1 Architektonicko-stavební řešení   |  | Měřítko:  |  |
| <b>Název dokumentu:</b><br>Nový stav - pohledy - barevné řešení   |  | 1:100   |  |