


VÝKAZ DOSAVIDNÍHO A NOVÉHO STAVU ÚDAJŮ KATASTRU NEMOVITOSTÍ													
Dosavadní stav				Nový stav									
Označení pozemku parc. číslem	Výměra parcely		Druh pozemku Způsob využití	Označení pozemku parc. číslem	Výměra parcely		Druh pozemku Způsob využití	Typ stavby Způsob využití	Způsob určení výměr	Porovnání se stavem evidence právních vztahů			
	ha	m <sup>2</sup>			ha	m <sup>2</sup>				Díl přechází z pozemku označeného v katastru nemovitostí	dřívejší poz. evidenci	Číslo listu vlastnictví	Výměra dílu ha m <sup>2</sup>
1785/2	24	54	ostat.pl. silnice	1785/2	21	75	ostat.pl. silnice		0				
				1785/6	2	79	ostat.pl. ostat.komunikace		0	1785/2	452	2	79
	24	54			24	54							

Seznam souřadnic (S-JTSK)

Číslo bodu	Souřadnice pro zápis do KN		Kód kv.	Souřadnice určené měřením		Poznámka
	Y	X		Y	X	
669-16	720159.74	966952.03	8	720160.19	966950.20	roh stavby
671-2782	720180.77	966944.63	8			průsečík zřdky a komunikace

Souřadnice bodů na dosavadní hranici pozemku určené měřením v terénu budou pro zápis do katastru nemovitostí upraveny podle dosavadního určení hranice lomovými body s kódem charakteristiky kvality souřadnic vyšším než 3. Důvodem je nerealizované zpřesnění této hranice, ke kterému je nutné doložit listinu prokazující shodu vlastníkům na jejím průběhu (§ 50 odst. 1 písm. a) katastrálního zákona).

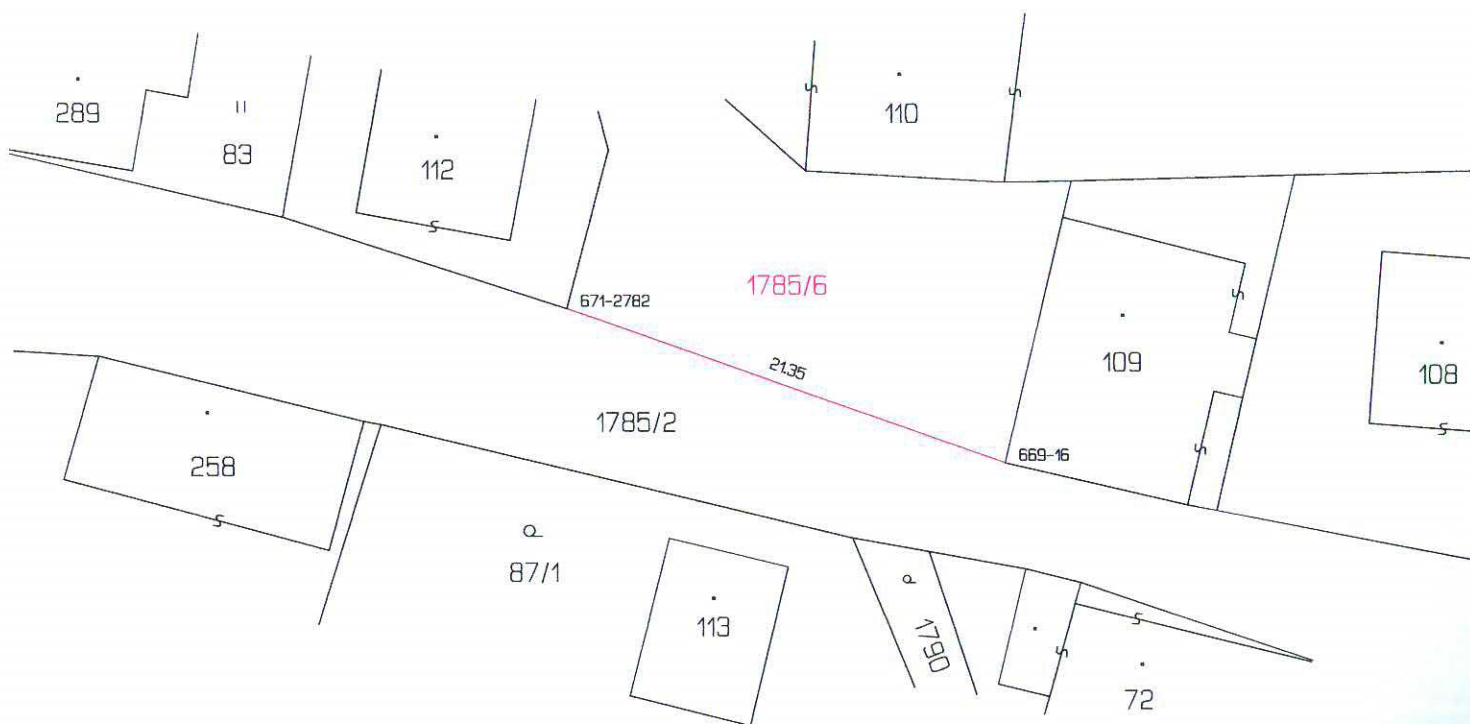

GEOMETRICKÝ PLÁN pro rozdělení pozemku	Geometrický plán overil úředně oprávněný zeměměřický inženýr:		Stejnople overil úředně oprávněný zeměměřický inženýr:	
	Jméno, příjmení: [redacted]		Jméno, příjmení: [redacted]	
	Číslo položky seznamu úředně oprávněných zeměměřických inženýrů: 947/1995		Číslo položky seznamu úředně oprávněných zeměměřických inženýrů: 947/1995	
	Dne: 12. října 2016 Číslo: 185/2016		Dne: 20. října 2016 Číslo: 183/2016	
Nálezitostmi a přesností odpovídá právním předpisům.		Tento stejnopis odpovídá geometrickému plánu v elektronické podobě uloženému v dokumentaci katastrálního úřadu.		
Vyhotovitel: GEOPLÁN CZ spol.s.r.o. Družstevní 341 Ostroměř		Katastrální úřad souhlasí s obsahem parcel.		
Číslo plánu: 764-221/2016		<p>KÚ pro Liberecký kraj</p> <p>[redacted]</p> <p>PGP-988/2016-501</p> <p>2016.10.19 13:01:54 CEST</p>		
Okres: Česká Lípa				
Obec: Svor				
Kat. území: Svor				
Mapový list: Nový Bor 8-3/24				
<p>Dosavadním vlastníkem pozemků byla poskytnuta možnost seznámit se v terénu s průběhem navrhovaných nových hranic které byly označeny předepsaným způsobem:</p> <p>jinyým trvalým způsobem</p>		<p>Overení stejnopisu geometrického plánu v listinné podobě.</p> <p>[redacted]</p> <p>[redacted]</p>		