
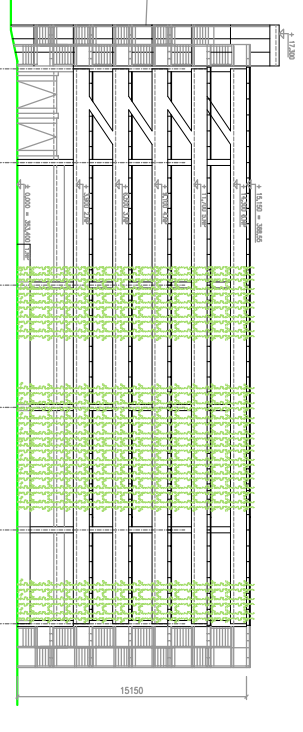


KRAJSKÝ ÚŘAD LIBERECKÉHO KRAJE

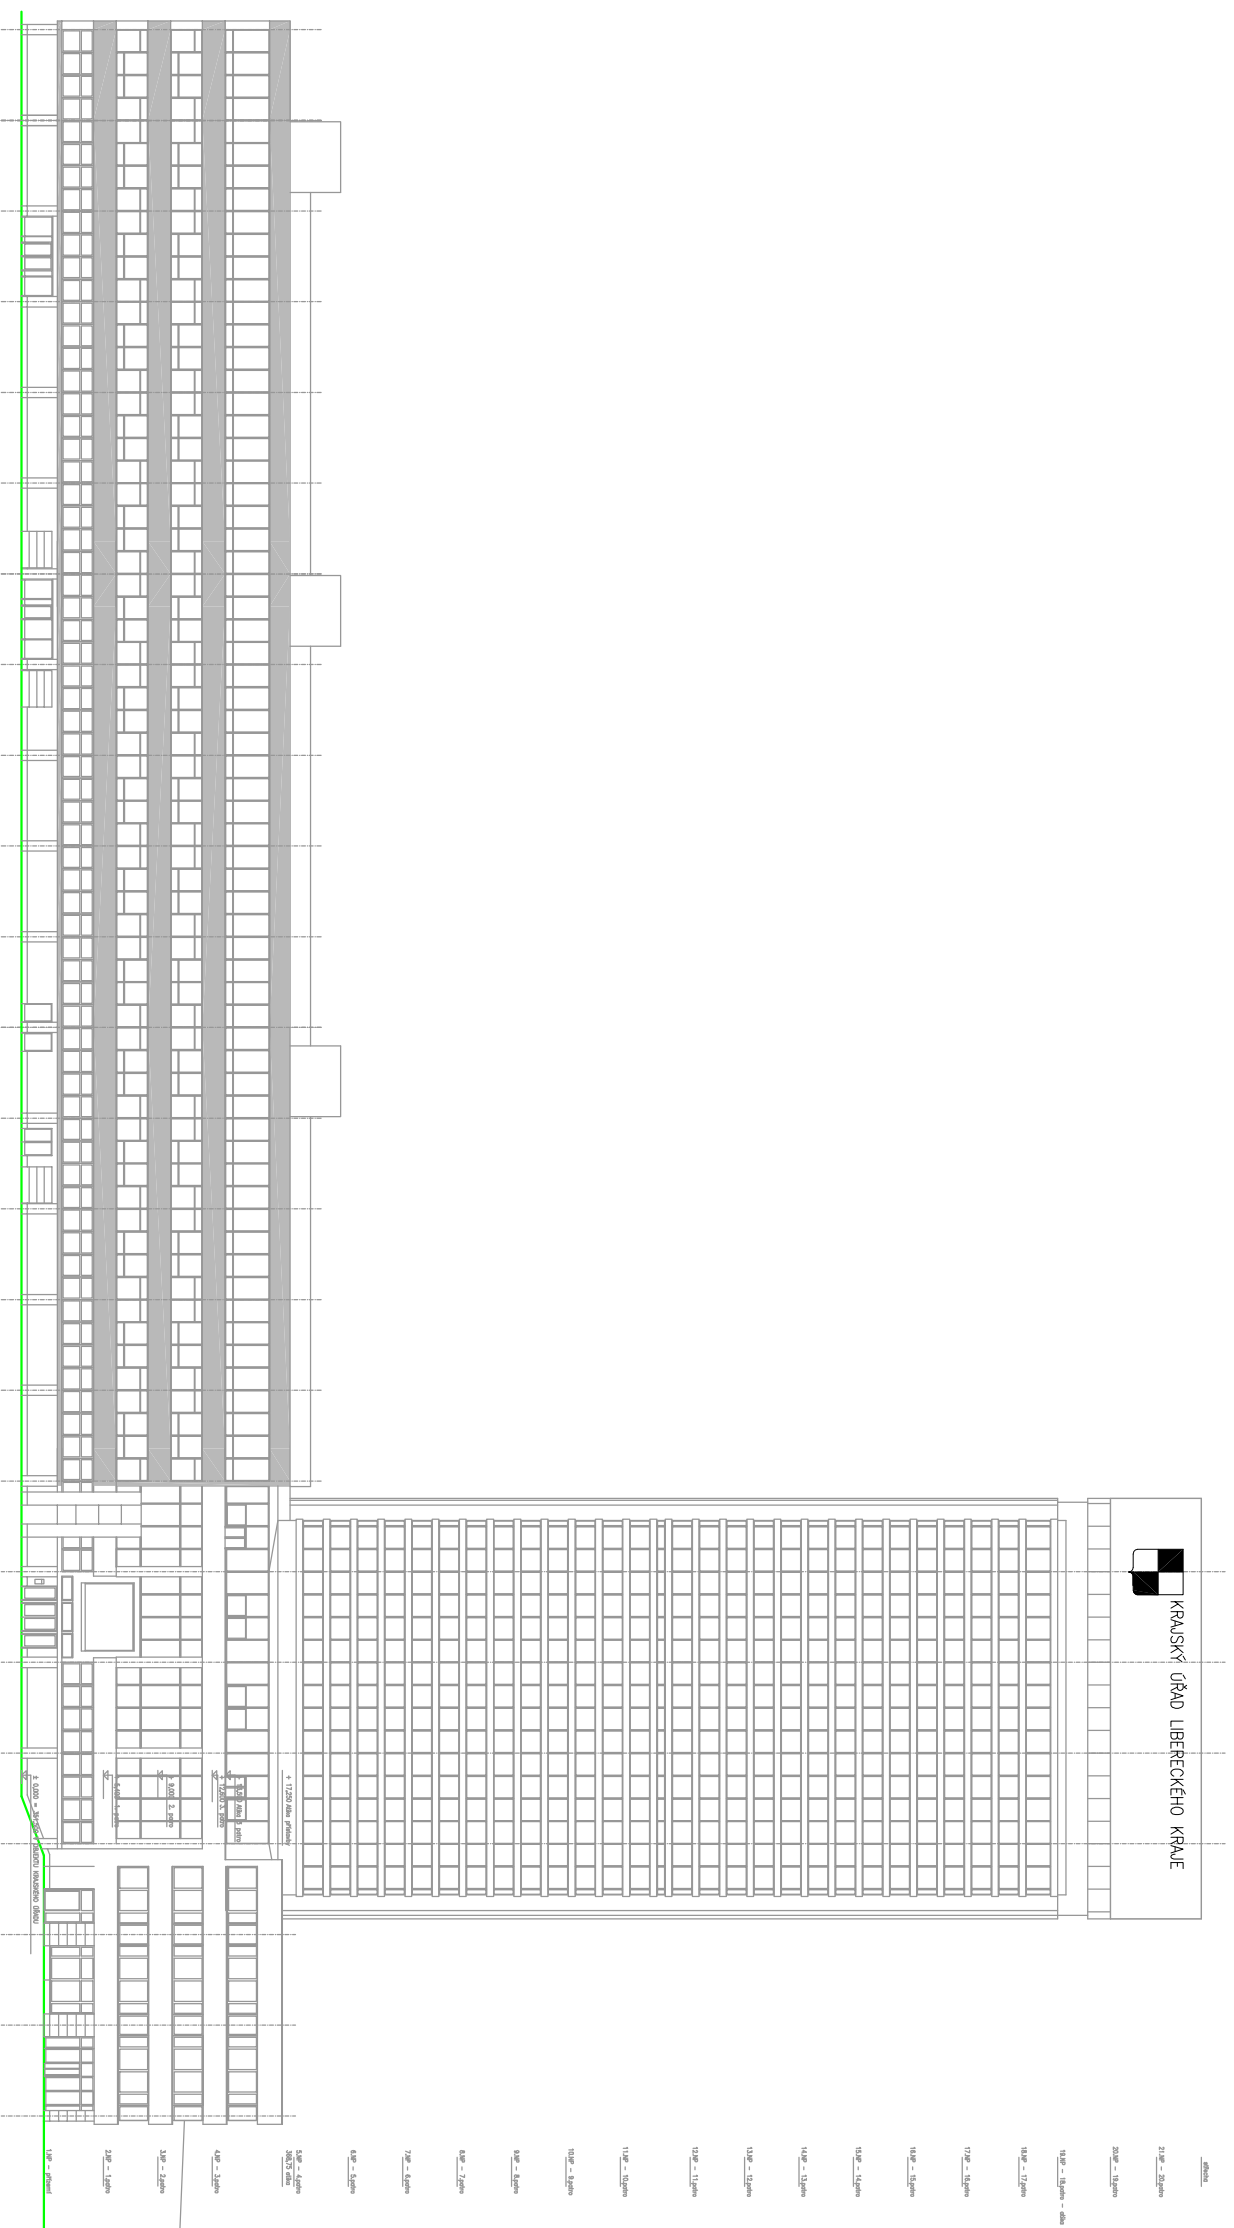

projekt **Garážový dům** / na parc. č. 403/11/
pro LIBERECKÝ KRAJ
projektant **ING. NOVOTNÝ KAREL**
Husova 97/1097, Liberec 1
IČ 134 80 995
telefon 603980910
Klient **LIBERECKÝ KRAJ**
Ú Jezu 642/20
460 01 Liberec 4
telefon 048 / 5226 458

mágev výkresu
celkový pohled s objekty A;B;C;D
vyradcoval Ing. K. Novotný
společnost projektů **studie - IZ**

měřítko 1:200
datum 6/2016

kótováno v TmM
číslo výkresu **02**