

## VÝKAZ DOSAVADNÍHO A NOVÉHO STAVU ÚDAJŮ KATASTRU NEMOVITOSTÍ

Dosavadní stav				Nový stav											
Označení pozemku parcelním číslem	Výměra parcely		Druh pozemku	Označení pozemku parcelním číslem	Výměra parcely		Druh Pozemku	Typ stavby	Způsob určení výměr	Porovnání se stavem evidence právních vztahů					
										Díl přechází z pozemku označeného v		Číslo listu vlastnictví	Výměra dílu		Označení dílu
	ha	m <sup>2</sup>	Způsob Využití		ha	m <sup>2</sup>	Způsob Využití	Způsob Využití	katastru nemovitostí	dřívější poz.evidenci	ha		m <sup>2</sup>		
195/1	12	20	ostat.pl. manipulační pl.	195/1	7	33	ostat.pl. manipulační pl.		0	195/1		11000	7	33	
				195/6	6	6	ostat.pl. silnice		0	195/1		11000		6	6
				195/7	4	22	ostat.pl. manipulační pl.		2	195/1		11000	4	22	
*1)	12	20			12	21									


\*1) Rozdíl v součtu výměr v důsledku zaokrouhlení číselně určených výměr podle § 77 odst. 3 vyhlášky č. 26/2007 Sbírky

### Seznam souřadnic (S-JTSK)

Bod číslo :	Y	X	KKV	Poznámka
46-104	670598.48	983270.74	3	betonový sloupek
46-105	670588.54	983270.74	3	znak z plastu
197-1	670598.18	983263.83	8	značka barvou
527-42	670588.64	983263.72	3	značka barvou na obrubníku
1	670598.20	983264.20	8	značka barvou na obrubníku

Dělit nebo scelovat pozemky lze jen na základě územního rozhodnutí, pokud podmínky pro ně nejsou stanoveny jiným rozhodnutím nebo opatřením.

<h3 style="margin: 0;">GEOMETRICKÝ PLÁN</h3> <p style="margin: 0;">Pro rozdělení pozemku</p> <p style="margin: 0;">Vyhotožil : <b>Geodézie Jizerky s.r.o.</b> Zlatá 10-12 466 02 Jablonec nad Nisou 2 Tel./fax: 483 391 414</p> <p style="margin: 0;">Číslo plánu : 609-021/2010</p> <p style="margin: 0;">Okres : Jablonec nad Nisou</p> <p style="margin: 0;">Obec : Plavy</p> <p style="margin: 0;">Kat. území : Plavy</p> <p style="margin: 0;">Mapový list : DKM</p> <p style="margin: 0;">Kód způsobu určení výměr je určen podle § 77 odst. 2 vyhlášky č. 26/2007 Sb.</p> <p style="margin: 0;">Dosavadním vlastníkům pozemků byla poskytnuta možnost seznámit se v terénu s průběhem navrhovaných nových hranic, které byly označeny předepsaným způsobem :</p> <p style="margin: 0;">kameným obrubníkem, znakem z plastu, betonovým sloupkem</p>	<p style="margin: 0;">Náležitosti a přesnosti od [redacted]</p> <div style="text-align: center;">  </div> <p style="margin: 0;">Geometrický plán vypracován dne 30.3.2010</p> <p style="margin: 0;">Dne 30.3.2010 Číslo 20 / 2010</p> <p style="margin: 0;">Úředně oprávněný zeměměřický inženýr odpovídá za odbornou úroveň geometrického plánu, za dosažení předepsané přesnosti a za správnost a úplnost náležitostí podle právních předpisů.</p>	<p style="margin: 0;">Katastrální úřad, katastrální pracoviště souhlasí s očíslováním parcel.</p> <div style="text-align: center;">  </div> <p style="margin: 0;">Souhlas katastrálního úřadu, katastrálního pracoviště potvrdil : [redacted]</p> <p style="margin: 0;">Dne 6-04-2010 Číslo 333/10</p> <p style="margin: 0;">Jeden prvopis geometrického plánu a předepsané přílohy jsou uloženy u katastrálního úřadu, katastrálního pracoviště.</p>
---	---	---

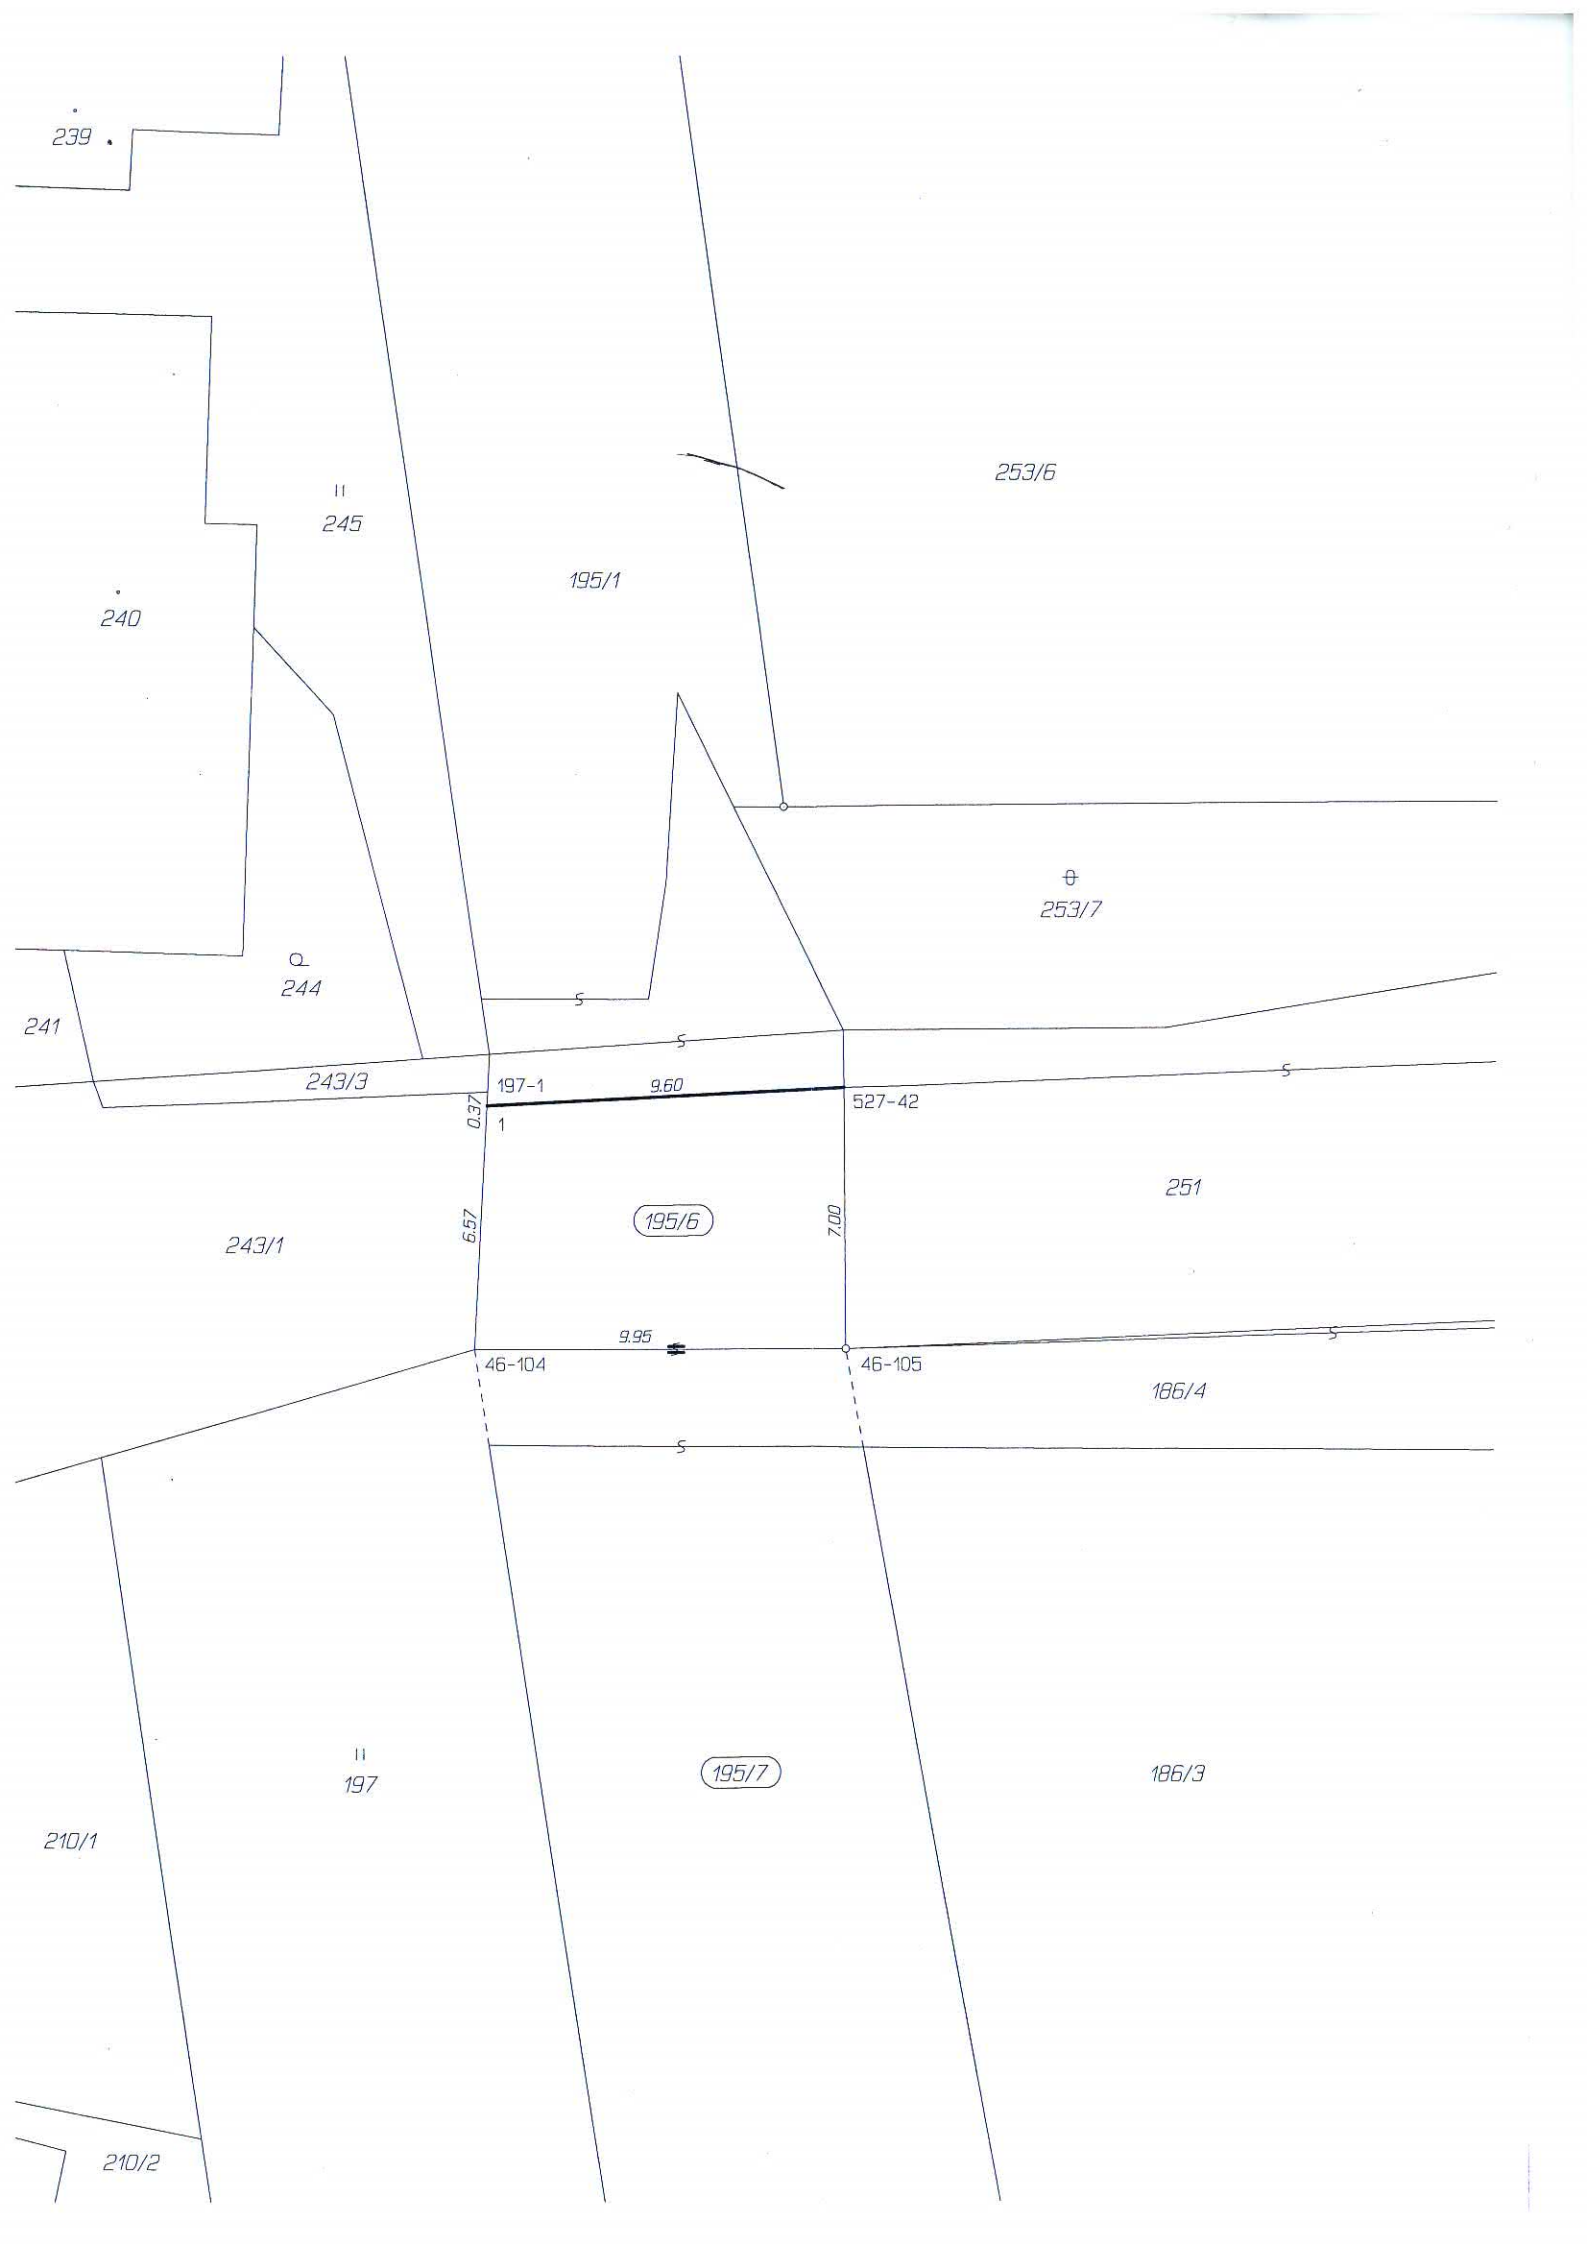

239

240

241

II  
245

Q  
244

243/1

243/3

195/1

195/6

195/7

253/6

⊕  
253/7

251

210/1

210/2

II  
197

197-1  
1

527-42

46-104

46-105

186/4

186/3

0.37  
6.57

9.60

9.95

7.00