


| VÝKAZ DOSAVADNÍHO A NOVÉHO STAVU ÚDAJŮ KATASTRU NEMOVITOSTÍ | | | | | | | | | | | | | | | |
|---|----------------|----------------|-----------------------|-----------------------------------|----------------|----------------|-----------------------|----------------|---------------------|--|-----------------------|------------------------|-------------|----------------|---------------|
| Dosavadní stav | | | | | Nový stav | | | | | | | | | | |
| Označení pozemku parcelním číslem | Výměra parcely | | Druh pozemku | Označení pozemku parcelním číslem | Výměra parcely | | Druh Pozemku | Typ stavby | Způsob určení výměr | Porovnání se stavem evidence právních vztahů | | | | | |
| | ha | m ² | Způsob využití | | ha | m ² | Způsob využití | Způsob využití | | Díl přechází z pozemku označeného v | | Číslo listu vlastnický | Výměra dílu | | Označení dílu |
| | | | | | | | | | | katastru nemovitosti | dřívější poz.evidenci | | ha | m ² | |
| 1182/1 | 58 | 90 | ostat.pl. jiná pl. | 1182/1 | 56 | 14 | ostat.pl. jiná pl. | | 2 | | | | | | |
| | | | | 1182/22 | 2 | 76 | ostat.pl. jiná pl. | | 2 | 1182/1 | 5730 | 56 | 14 | | |
| | 58 | 90 | | | 58 | 90 | | | | | | | | | |

Seznam souřadnic (S-JTSK)

| Bod číslo : | Y | X | Kód kv. |
|-------------|-----------|-----------|---------|
| 65-16 | 680217.50 | 979377.25 | 3 |
| 2630-4 | 680198.06 | 979346.46 | 3 |

| GEOMETRICKÝ PLÁN | | Geometrický plán ověřil úředně oprávněný zeměměřický inženýr : | Stejnopis ověřil úředně oprávněný zeměměřický inženýr : |
|--|---|---|---|
| pro rozdělení pozemku | | Jméno, příjmení: [redacted] | Jméno, příjmení: [redacted] |
| | | Číslo položky v seznamu úředně oprávněných zeměměřických inženýrů : 2444/2009 | Číslo položky v seznamu úředně oprávněných zeměměřických inženýrů : 2444/2009 |
| | | Dne : 29.6.2015 Číslo: 30/2015 | Dne : 07-07-2015 Číslo: 30/2015 |
| | | Náležitosti a přesnosti odpovídá právním předpisům. | Tento stejnopis odpovídá geometrickému plánu v elektronické podobě uloženému v dokumentaci katastrálního úřadu. |
| Vyholovitel : Geodézie Jizerky s.r.o. Zlatá 10-12 466 02 Jablonec nad Nisou 2 Tel : 736 643 283 | Katastrální úřad souhlasí s očíslováním parcel. | | Ověření stejnopisu geometrického plánu v listinné podobě. |
| Číslo plánu : 5749-043/2015 | KÚ pro Liberecký kraj [redacted] | | [redacted] |
| Okres : Jablonec nad Nisou | PGP - 531/2015-504 2015.07.03 13:27:17 CEST | | |
| Obec : Jablonec nad Nisou | | | |
| Kat. území : Jablonec nad Nisou | | | |
| Mapový list : Liberec 2-9/42 | | | |
| <p>Dosavadním vlastníkům pozemků byla poskytnuta možnost seznámit se v lerěnu a průběhem navrhovaných nových hranic, která byly označeny předepsaným způsobem :</p> <p>zapsutěnými hřebý</p> | | | |

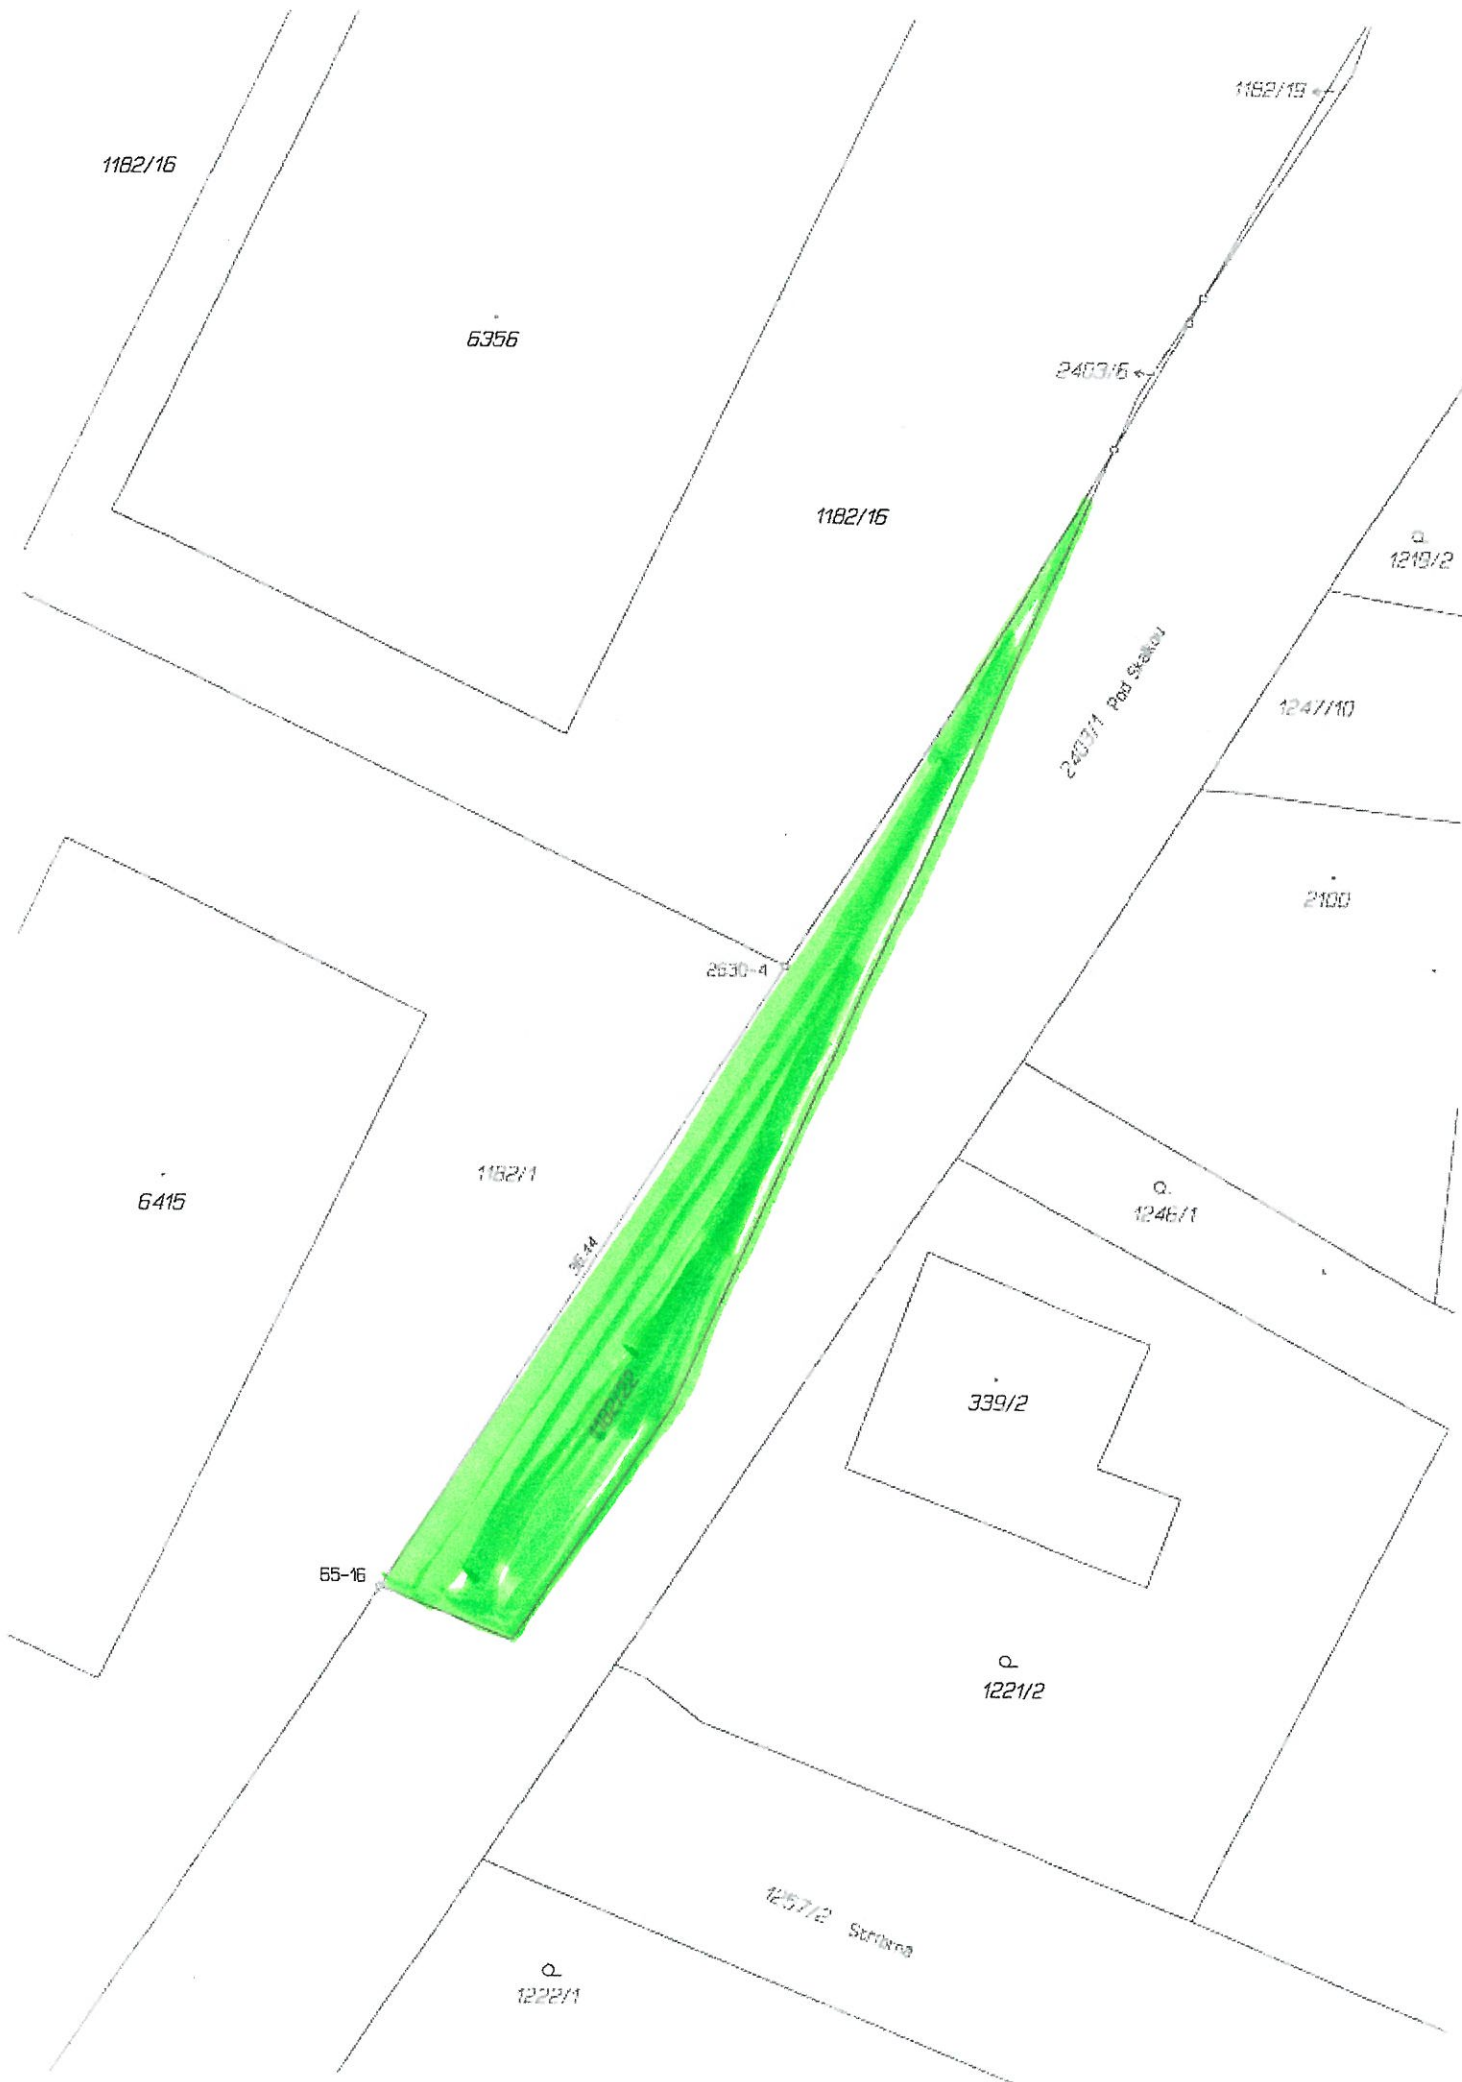

1182/16

6356

1182/15

1182/15

2403/6

1219/2

2407/1 Pod Skalkou

1247/10

2100

2630-4

6415

1182/1

1246/1

36/4

339/2

55-16

1221/2

1257/2 Stránská

1222/1