



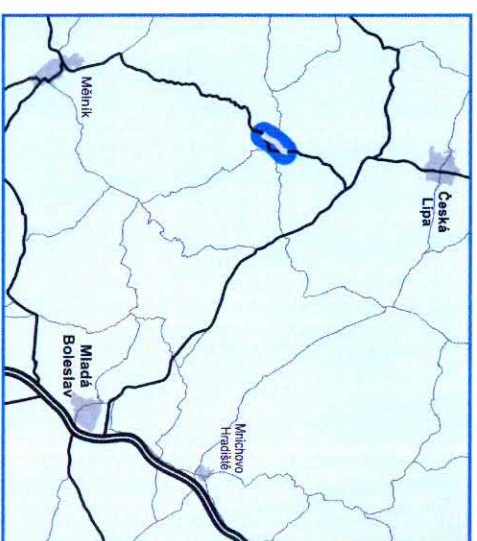


Silnice I/9 obchvat Dubá

Příloha č. 1 Smlouvy o smlouvě budoucí darovací č. 3/2016/K-36200
Situace se zákresem předmětu smlouvy - stavby silnice

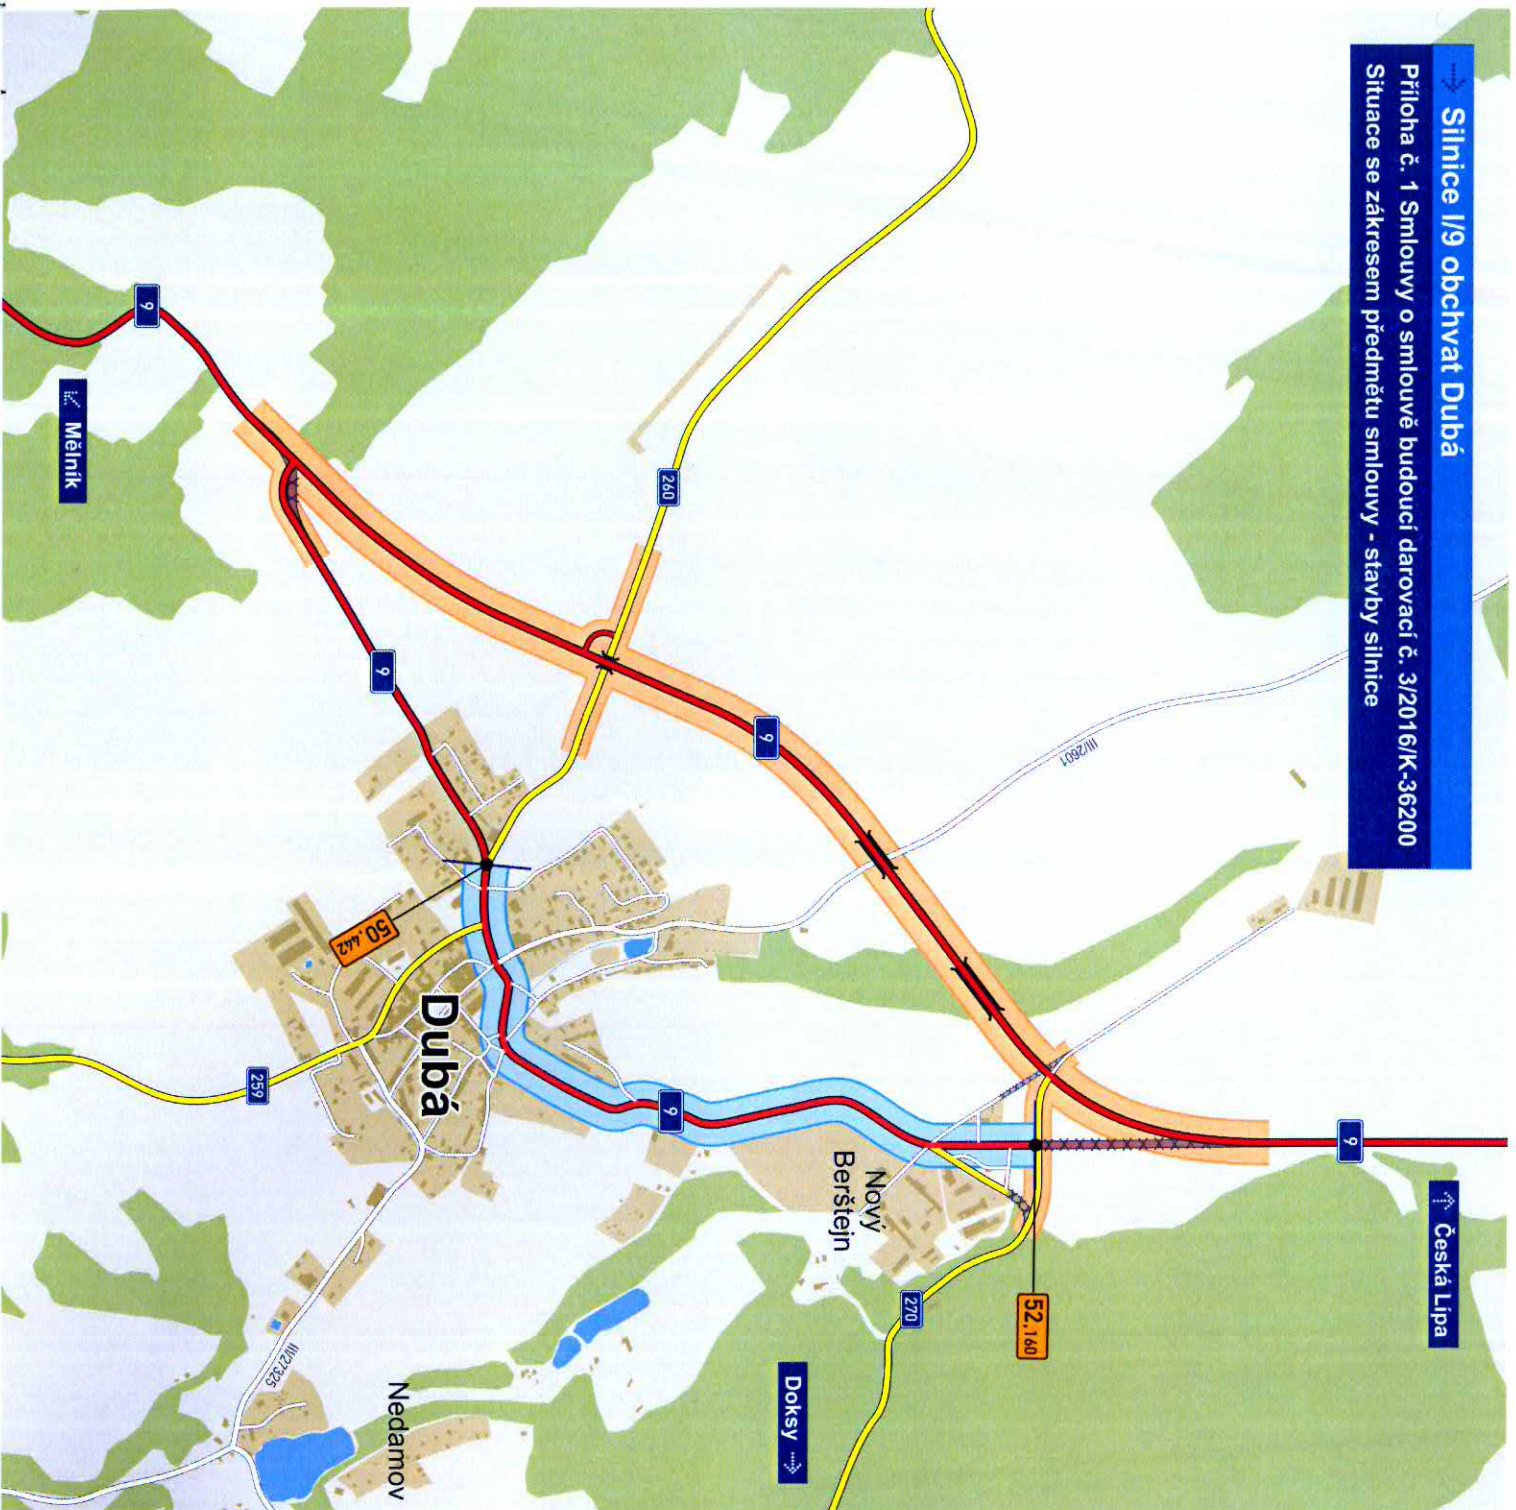

-  stavba I/9 obchvat Dubá
-  převáděná část silnice I/9
-  staničení převáděné části silnice I/9



0 400 800 m

Geografická data poskytl VGHMÚF Dobruška, © MO ČR 2013
ROADMEDIA



ŘEDITELSTVÍ SILNIC A DÁLNIC ČR



ř. č. 2942/1
k.ú. Dubá

