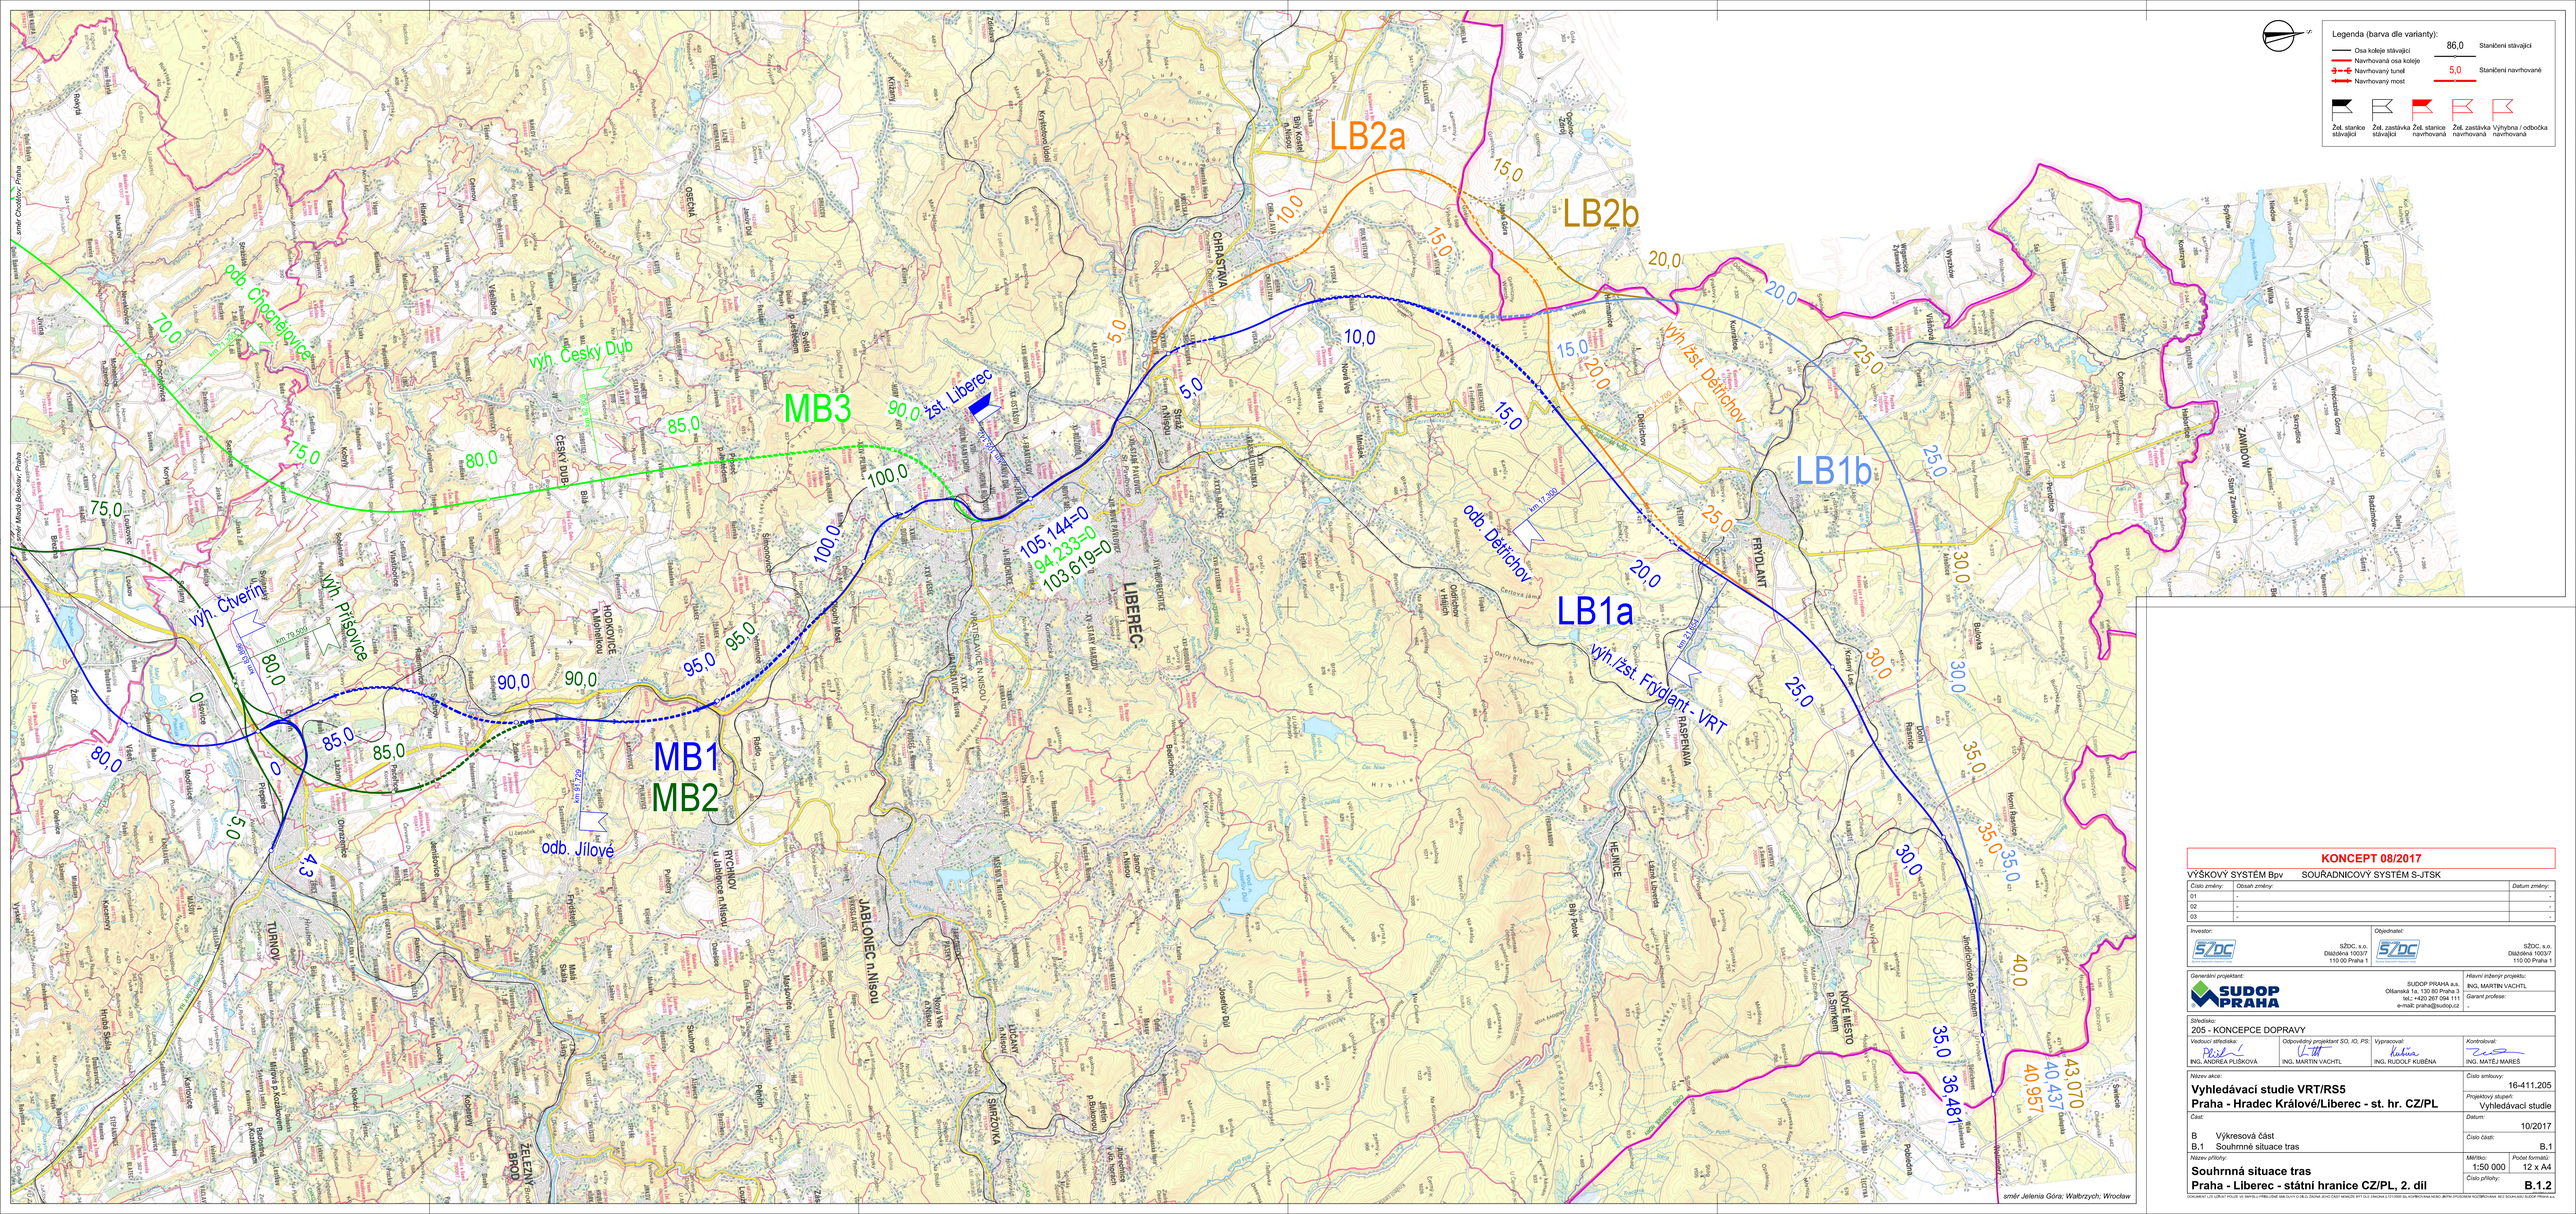

KONCEPT 08/2017

VÝŠKOVÝ SYSTÉM Bpv SOUŘADNICOVÝ SYSTÉM S-JTSK

Číslo změny:	Obsah změny:	Datum změny:
01	-	-
02	-	-
03	-	-

Investor:
SŽDC, s.o.
Dlážděná 1003/7
110 00 Praha 1

Objednatel:
SŽDC, s.o.
Dlážděná 1003/7
110 00 Praha 1

Generální projektant:
SUDOP PRAHA a.s.
Olšanská 1a, 130 80 Praha 3
tel.: +420 267 094 111
e-mail: praha@sudop.cz

Hlavní inženýr projektu: ING. MARTIN VACHTL
Garant profese: -

Středisko: 205 - KONCEPCE DOPRAVY

Vedoucí střediska:	Odpovědný projektant SO, IO, PS:	Vypracoval:	Kontroloval:
ING. ANDREA PLIŠKOVÁ	ING. MARTIN VACHTL	ING. RUDOLF KUBĚNA	ING. MATĚJ MAREŠ

Název akce:
Vyhledávací studie VRT/RS5
Praha - Hradec Králové/Liberec - st. hr. CZ/PL

Číslo smlouvy: 16-411.205
Projektový stupeň: Vyhledávací studie
Datum: 10/2017

Část:
B Výkresová část
B.1 Souhrnné situace tras

Číslo části: B.1

Název přílohy:
Souhrnná situace tras
Praha - Liberec - státní hranice CZ/PL, 2. díl

Měřítko: 1:50 000
Počet formátů: 12 x A4
Číslo přílohy: **B.1.2**

DOKUMENT LZE ŮČINIT POUZE VE SHYBU S PŘÍSLUŠNÉ SMLOUVY O DÍLO, ZNÁMÁ JAKO ČÁST NEBO ZÁS BYT U Z ČÁSTI NEBO CELKU, KOPÍROVÁNÍ NEBO PŘEDÁNÍ JINÝM OSOBÁM KLIENTEM NEBO SUDOP PRAHA a.s.