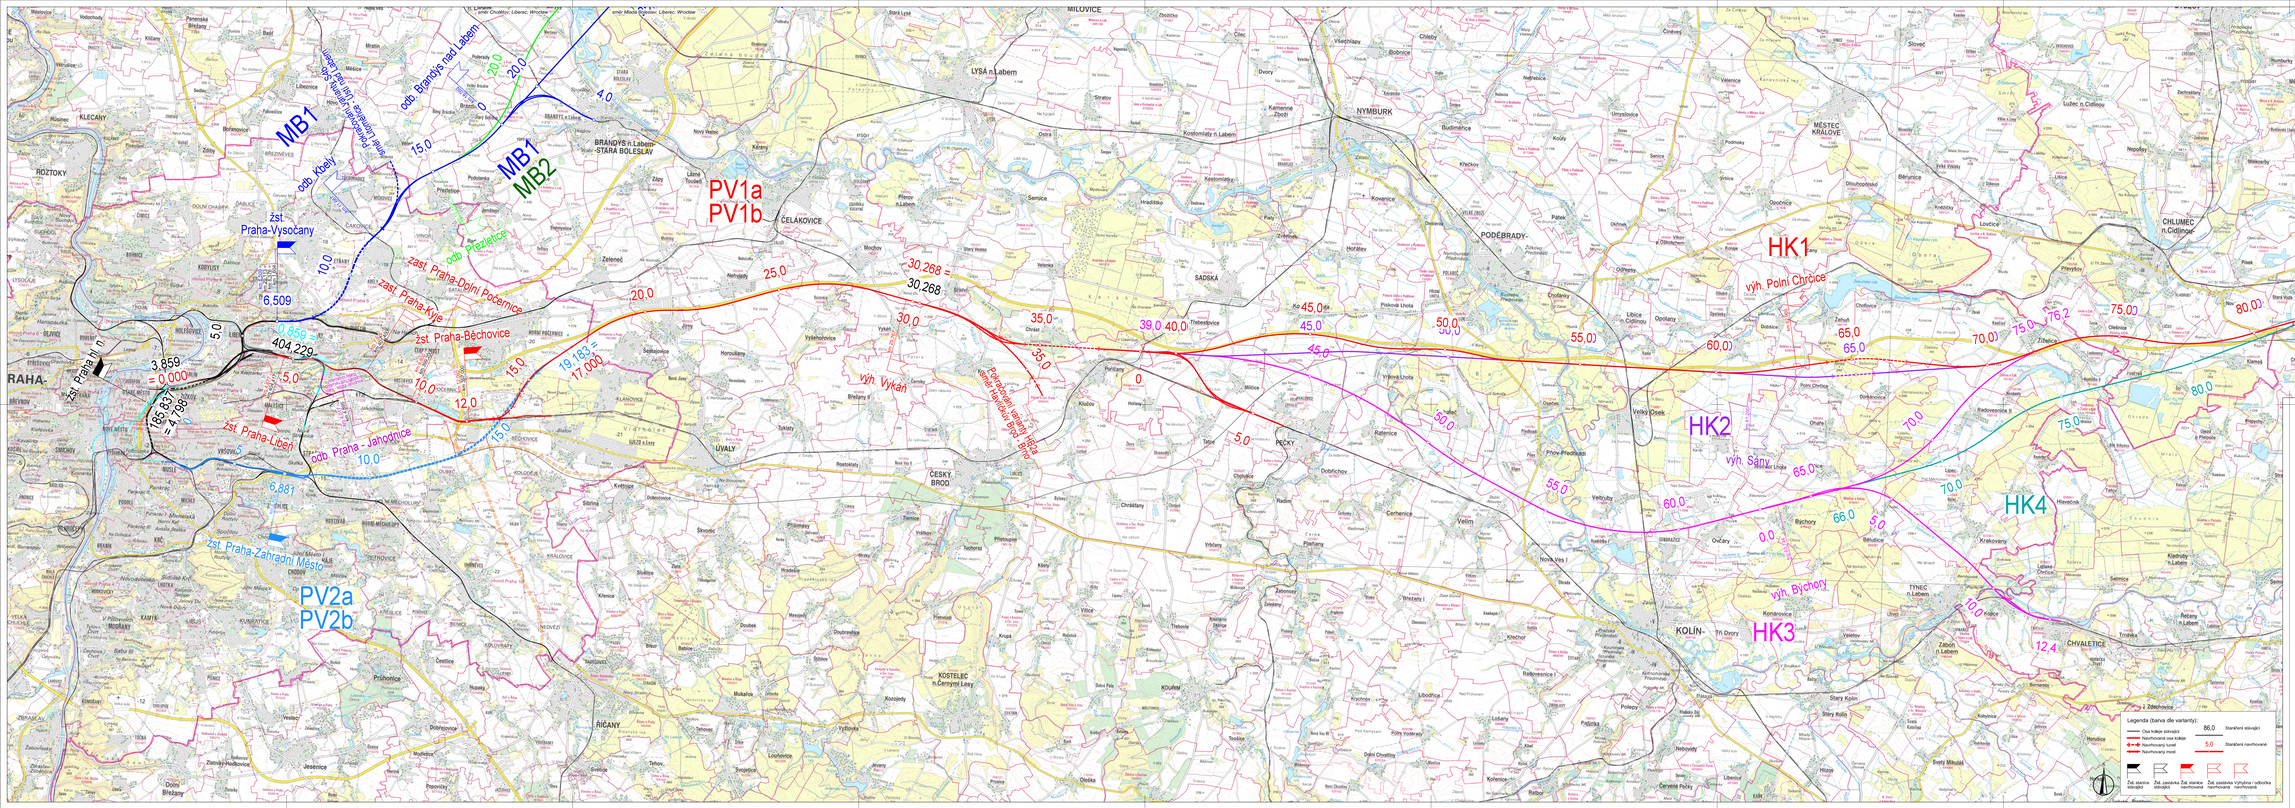

KONCEPT 08/2017

VÝŠKOVÝ SYSTÉM Bpv SOUŘADNICOVÝ SYSTÉM S-JTSK

Číslo změny	Obsah změny	Datum změny
01		-
02		-
03		-

Investor: SŽDC, s.o. Dlážděná 1003/7, 110 00 Praha 1

Objednatel: SŽDC, s.o. Dlážděná 1003/7, 110 00 Praha 1

Generální projektant: SUDOP PRAHA a.s. Olšanská 1a, 130 80 Praha 3 tel.: +420 296 184 111, fax: +420 296 184 112 e-mail: praha@sudop.cz

Hlavní inženýr projektu: ING. MARTIN VACHTL

Garant profese:

Střediska: 205 - KONCEPCE DOPRAVY

Vedoucí střediska: ING. ANDREA PLÁŠKOVÁ

Odpovědný projektant: EO, IO, PB: ING. MARTIN VACHTL

Vypracoval: ING. RUDOLF KUBÍNA

Kontroloval: ING. MIRTE MAMES

Název akce:
Vyhledávací studie VRT/RS5
Praha - Hradec Králové/Liberec - st. hr. CZ/PL

Číslo zakázky: 16-411.205

Projektová stupeň: Vyhledávací studie

Část: B Výkresová část

Číslo části: B.1 Souhrnná situace tras

Datum: 10/2017

Název přílohy:
Souhrnná situace tras
Praha - Hradec Králové - st. hranice CZ/PL, 1. díl

Měřítko: 1:50 000

Počet listů: 18 x A4

Číslo přílohy: **B.1.3**

Legenda (barva dle varianty):

Osa koleje stávající	86,0	Staničení stávající
Navrhovaná osa kolejí		
Navrhovaný tunel	5,0	Staničení navrhované
Navrhovaný most		

Žst. stanice stávající | Zast. zastávka stávající | Žst. stanice navrhovaná | Zast. zastávka navrhovaná | Výhybna / odbočka navrhovaná

© SUDOP PRAHA a.s. 2017 - Tento výkres nesmí být bez souhlasu autorů kopírován ani jinak zpřístupněn třetím osobám.