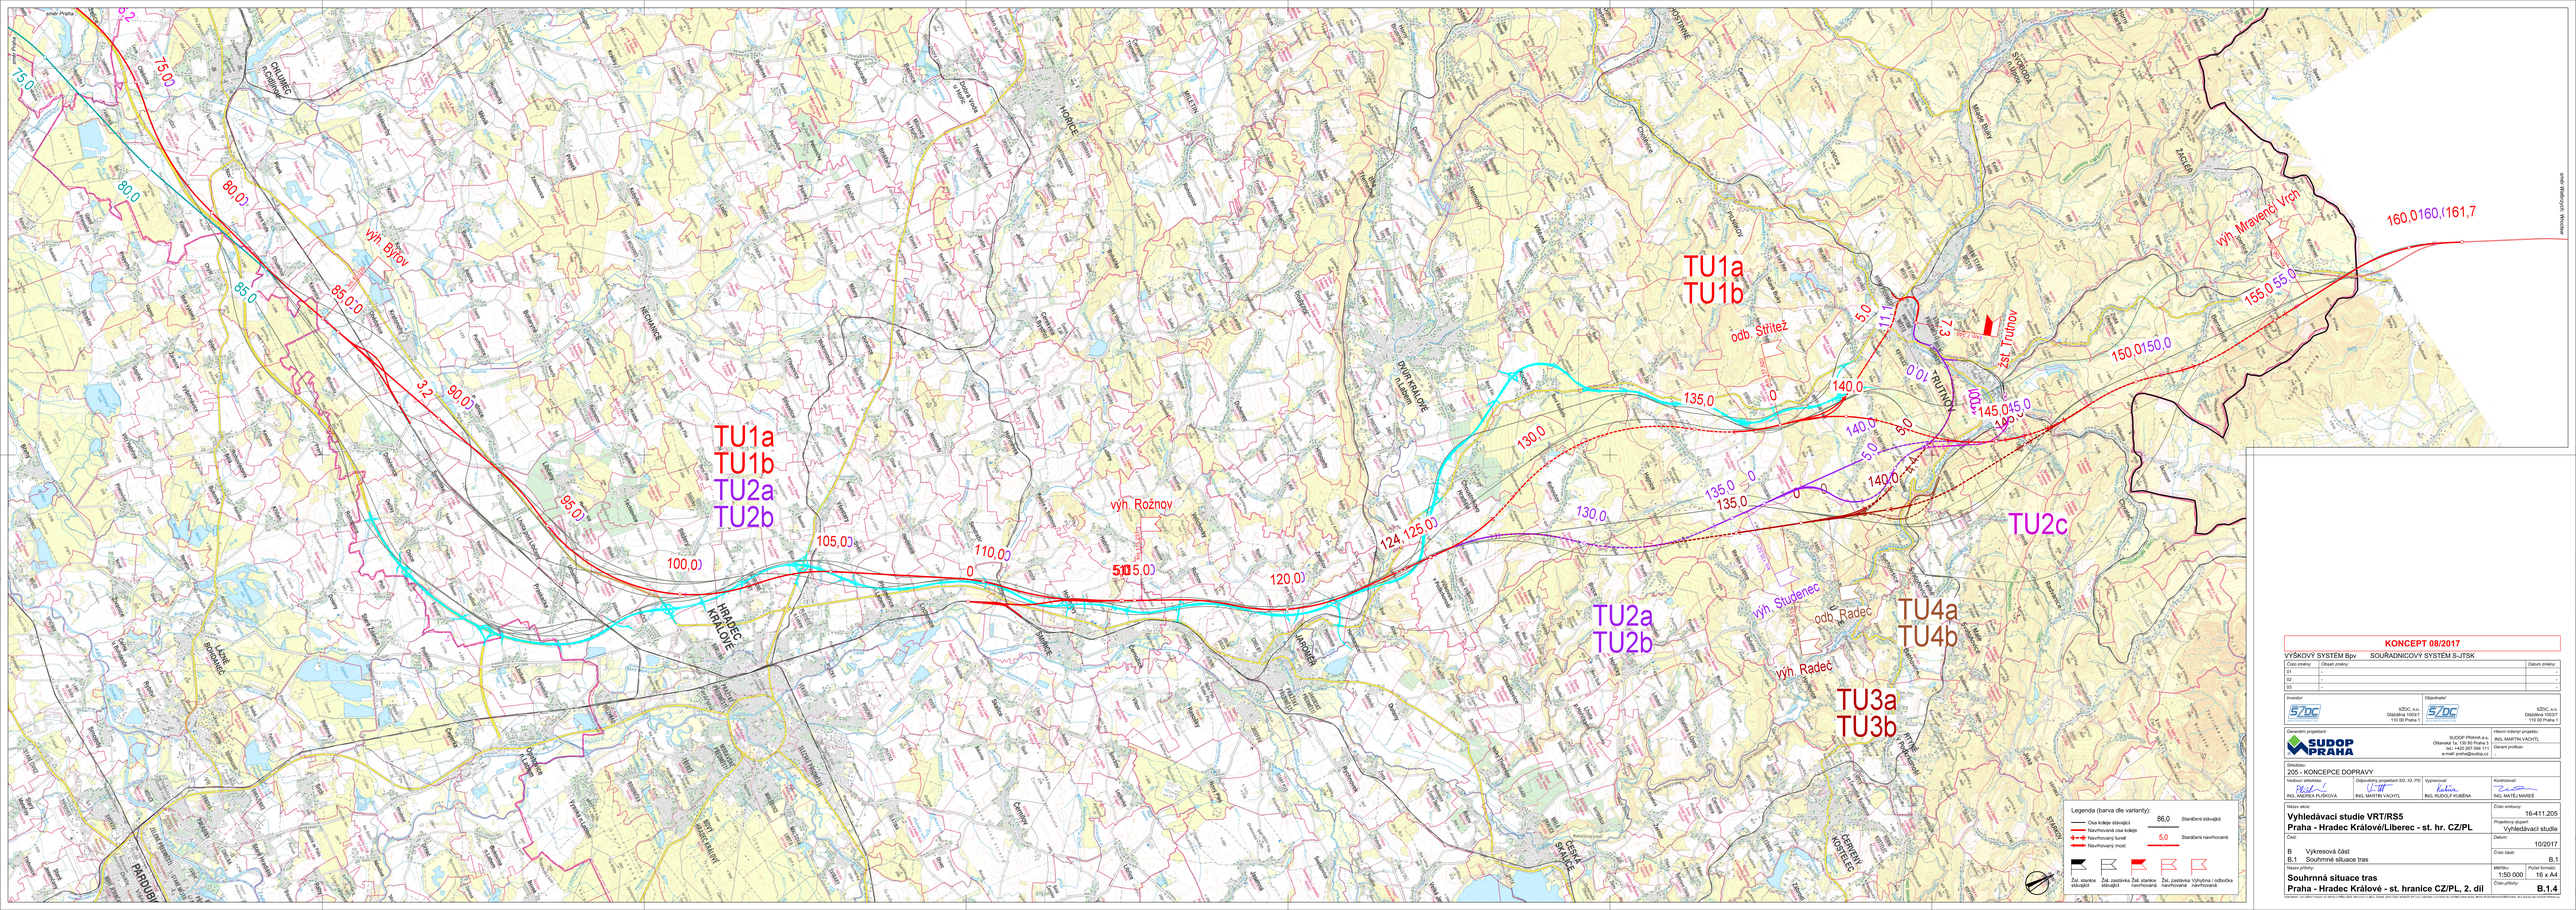

KONCEPT 08/2017

VÝŠKOVÝ SYSTÉM Bpv SOUŘADNICOVÝ SYSTÉM S-JTSK

Číslo změny:	Obsah změny:	Datum změny:
01	-	-
02	-	-
03	-	-

Zhotovitel: SŽDC, s.o. Dlážděná 1003/7 110 00 Praha 1

Objednavatel: SŽDC, s.o. Dlážděná 1003/7 110 00 Praha 1

Generální projektant: SUDOP PRAHA a.s. Olšanská 1a, 130 80 Praha 3 tel.: +420 222 797 111, fax: 222 797 112 e-mail: praha@sudop.cz

Hlavní inženýr projektu: ING. MARTIN VACHTL
Garant profese:

Střediska: 205 - KONCEPCE DOPRAVY

Hlavní inženýr střediska: ING. ANDREA PLŠKOVÁ
Odpovědný projektant SO, IO, PS: ING. MARTIN VACHTL
Vypracoval: ING. RUDOLF KUBEŠA
Kontroloval: ING. MATĚJ MAREŠ

Název akce:
Vyhledávací studie VRT/RS5
Praha - Hradec Králové/Liberec - st. hr. CZ/PL

Číslo zakázky: 16-411.205
Projektový stupeň: Vyhledávací studie

Část:
B Výkresová část
B.1 Souhrnná situace tras

Datum: 10/2017
Číslo části: B.1

Název výkresu:
Souhrnná situace tras
Praha - Hradec Králové - st. hranice CZ/PL, 2. díl

Měřítko: 1:50 000
Počet formátů: 16 x A4
Číslo přílohy: **B.1.4**

DOKUMENT LZE UŽÍVAT POUZE K ÚČELŮM PŘEDMĚTNÉ SMLOUVY O DílO. ŽÁDNÁ JINÁ OSOBA NEMÁ BEZ PŘEDCHOZÍHO VÝSLOVNÉHO SOUHLASU AUTORA PROJEKTU NEBO SŽDC, s.o. NÁROK NA JEHO POUŽITÍ, ROZMNOŽENÍ NEBO ZPŘÍSTUPNĚNÍ TŘETÍM OSOBÁM NEMÁ. ZMĚNY, DOPLŇKY NEBO ZÁSAHY DO DOKUMENTU NEJSOU PŘÍPUSTNÉ BEZ SOUHLASU AUTORA PROJEKTU.