


VÝKAZ DOSAVADNÍHO A NOVÉHO STAVU ÚDAJŮ KATASTRU NEMOVITOSTÍ

Dosavadní stav			Nový stav										
Označení pozemku parc. číslem	Výměra parcely		Druh pozemku Způsob využití	Označení pozemku parc. číslem	Výměra parcely		Druh pozemku Způsob využití	Typ stavby	Způsob určení výměry	Porovnání se stavem evidence právních vztahů			
	ha	m ²			ha	m ²				Díl přechází z pozemku označeného v katastru nemovitostí	díl přechází z poz. evidenci	Číslo listu vlastnictví	Výměra dílu
										ha	m ²		
1008/1*1)	1	10 70	lesní poz	1008/1	1	10 59	lesní poz		2				
1403	2	77 56	ostatní pl. síňnice	1403	2	77 68	ostatní pl. síňnice		2	1403 1008/1	620 69	2 77 56	celá 12 a
	3	88 26			3	88 27						2 77 68	

*1) Rozdíl v součtu výměr v důsledku zaokrouhlení číselně určených výměr podle §82 odst. 2 vhl. č. 357/2013 Sb. v platném znění

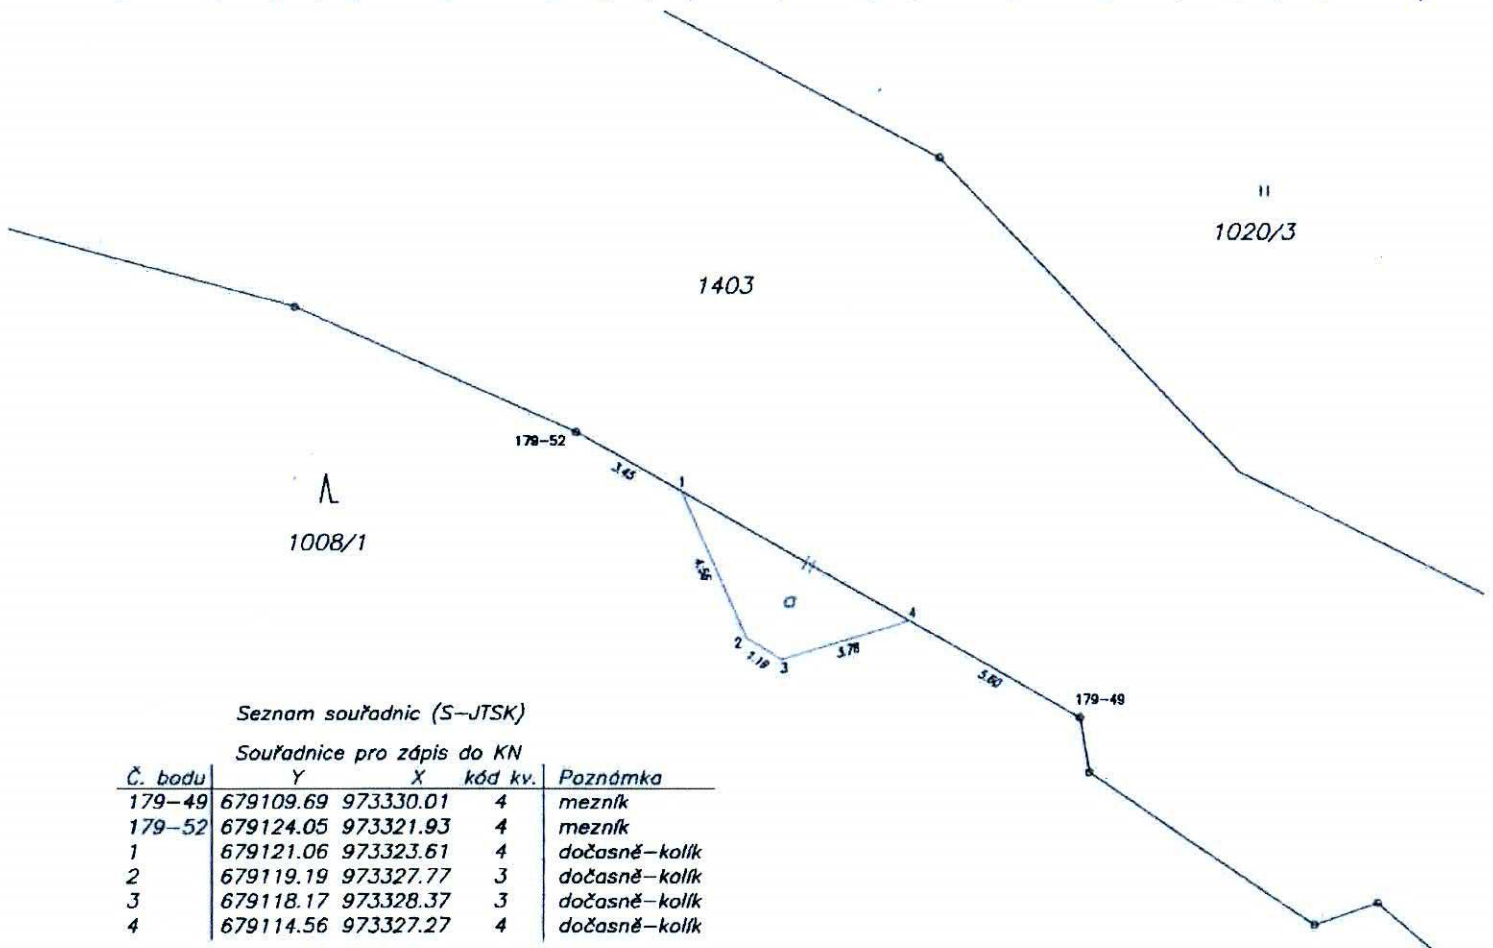

Seznam souřadnic (S-JTSK)

Souřadnice pro zápis do KN

Č. bodu	Y	X	kód kv.	Poznámka
179-49	679109.69	973330.01	4	mezník
179-52	679124.05	973321.93	4	mezník
1	679121.06	973323.61	4	dočasně-kolík
2	679119.19	973327.77	3	dočasně-kolík
3	679118.17	973328.37	3	dočasně-kolík
4	679114.56	973327.27	4	dočasně-kolík

GEOMETRICKÝ PLÁN pro změnu hranice pozemku	Geometrický plán ověřil úředně oprávněný zeměměřičský inženýr:	Stájnopis ověřil úředně oprávněný zeměměřičský inženýr:
	Jméno, příjmení: [redacted]	Jméno, příjmení: [redacted]
	Číslo položky seznamu úředně oprávněných zeměměřičských inženýrů: 2607/2013	Číslo položky seznamu úředně oprávněných zeměměřičských inženýrů: 2607/2013
	Dne: 27.1.2016 Číslo: 3014/2016	Dne: 5.2.2016 Číslo: 4014/2016
	Název listu a přehlednost odpovídá právním předpisům.	Tento stájnopis odpovídá geometrickému plánu v analogické podobě uloženému v dokumentaci katastrálního úřadu.
Vyhotovitel: GEODET Bc. Václav Kysela Jiřčkovská 1008/32, Rumburk 408 01 Tel.: 773 552 153 Číslo plánu: 1212-1/2016 Okres: Jablonec nad Nisou Obec: Janov nad Nisou Kat. území: Janov nad Nisou Mapový list: Liberec 1-6/31, 32	Katastrální úřad souhlasí s ožarováním parcel. KÚ pro Liberecký kraj KP Jablonec nad Nisou [redacted] PGP -96/2016-504 2016.02.04 14:57:32 CET	Ověřil stájnopis geometrického plánu v listinné podobě. 


VÝKAZ DOSAVADNÍHO A NOVÉHO STAVU ÚDAJŮ KATASTRU NEMOVITOSTÍ															
Dosavadní stav					Nový stav										
Označení pozemku parc. číslem	Výměra parcely		Druh pozemku Způsob využití	Označení pozemku parc. číslem	Výměra parcely		Druh pozemku Způsob využití	Typ stavby Způsob využití	Způsob určení výměry	Porovnání se stavem evidence právních vztahů					
	ha	m ²			ha	m ²				Díl přechází z pozemku označeného v katastru nemovitostí	dřívejší poz. evidenci	Číslo listu vlastnictví	Výměra dílu		Označení dílu
1002/2	62	66	lesní poz	1002/2	62	23	lesní poz		0						
1403	2	77	ostatní síňice	1403	2	77	ostatní síňice		0	1403 1002/2	620 69	2	77	56 43	celá
	3	40			3	40							2	77	99

Seznam souřadnic (S-JTSK)

Souřadnice pro zápis do KN

č. bodu	Y	X	kód kv.	Poznámka
183-112	679395.25	973343.63	4	mezník
520-1	679366.79	973345.49	7	kolík
1	679380.55	973348.99	3	dočasně-kolík
2	679379.67	973349.03	3	dočasně-kolík

1403

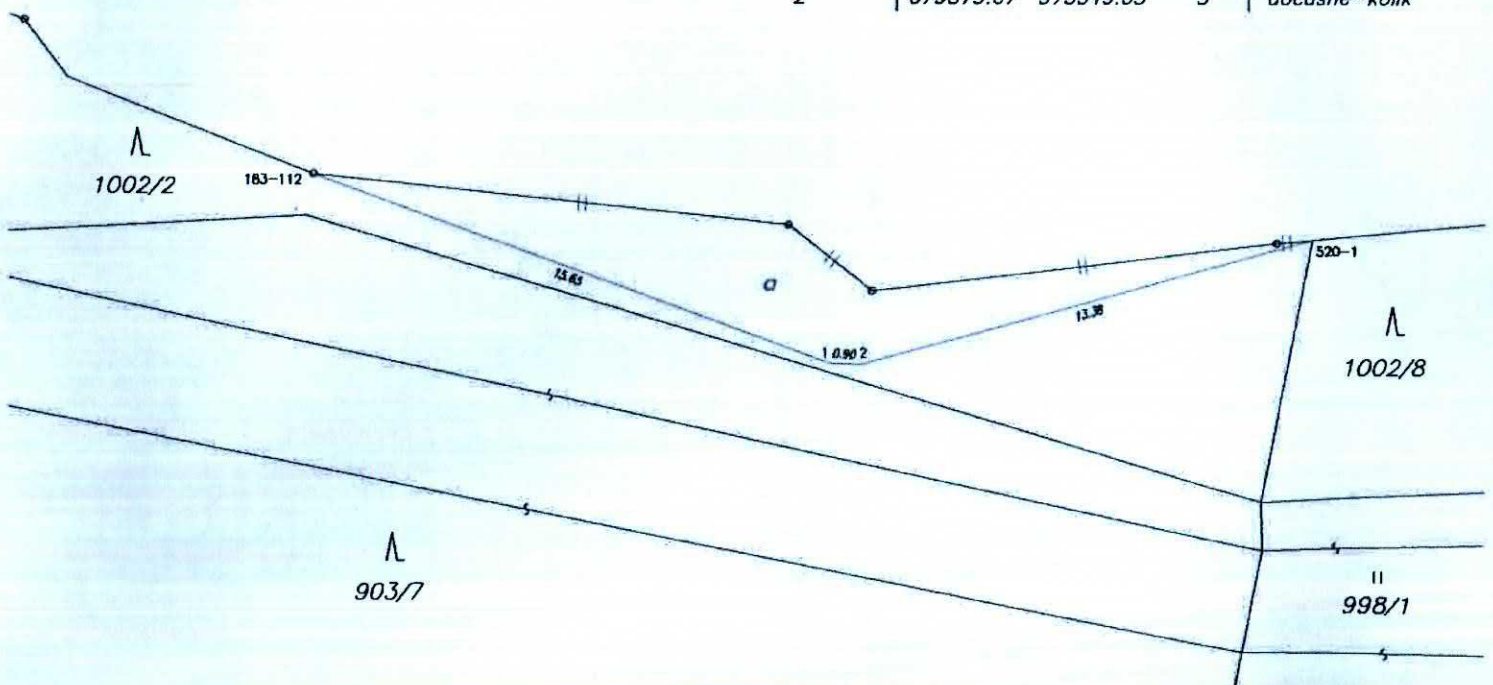

GEOMETRICKÝ PLÁN pro změnu hranice pozemku		Geometrický plán ověřil úředně oprávněný zeměměřičský inženýr:	Státněpis ověřil úředně oprávněný zeměměřičský inženýr:
Vyhotovitel: GEODET Bc. Václav Kysela Jiřkovská 1008/32, Rumburk 408 01 Tel.: 773 552 153		Jméno, příjmení: [redacted]	Jméno, příjmení: [redacted]
Číslo položky seznamu úředně oprávněných zeměměřičských inženýrů: 2607/2013		Číslo položky seznamu úředně oprávněných zeměměřičských inženýrů: 2607/2013	Číslo položky seznamu úředně oprávněných zeměměřičských inženýrů: 2607/2013
Dne: 27.1.2016		Dne: 30.1.2016	Dne: 5.2.2016
Město/oblast a předmět odpovědi právním předpisem.		Tento státněpis odpovídá geometrickému plánu v elektronické podobě uloženému v dokumentaci katastrálního úřadu.	
Katastrální úřad souhlasí a odhlasováním parcel.		Ověření státněpisu geometrického plánu v listinné podobě.	
Číslo plánu: 1211-1/2016 Okres: Jablonec nad Nisou Obec: Janov nad Nisou Kat. území: Janov nad Nisou Mapový list: Liberec 1-6/31 Docevním vlastníkům pozemků byla poskytnuta možnost seznámit se v terénu a průběhem navrhovaných nových hranic, které byly označeny předepsanými způsoby. dočasně dle §91, odst. 6), vyhl. č. 357/2013		KÚ pro Liberecký kraj KP Jablonec nad Nisou PGP-95/2016-504 2016.02.04 14:33:47 CET	



