



SKLAD UPRAVENÉ ZEMINY

POHLED 1

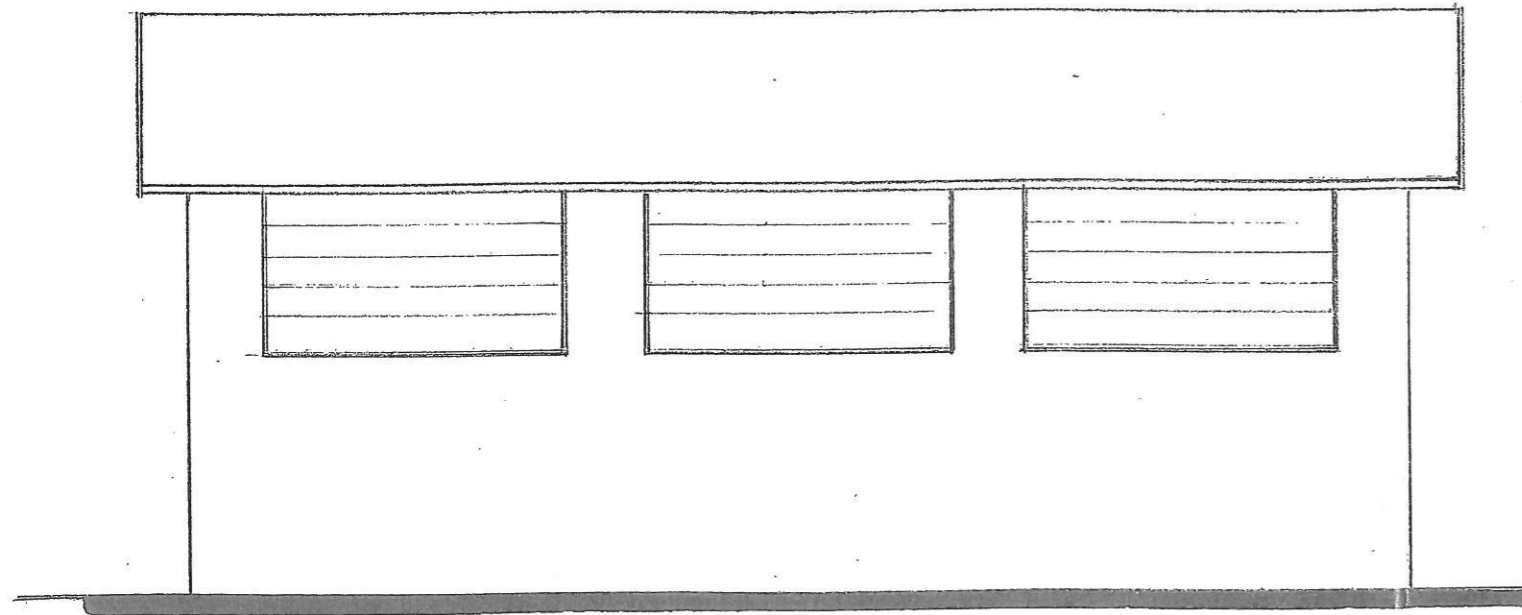

POHLED 2

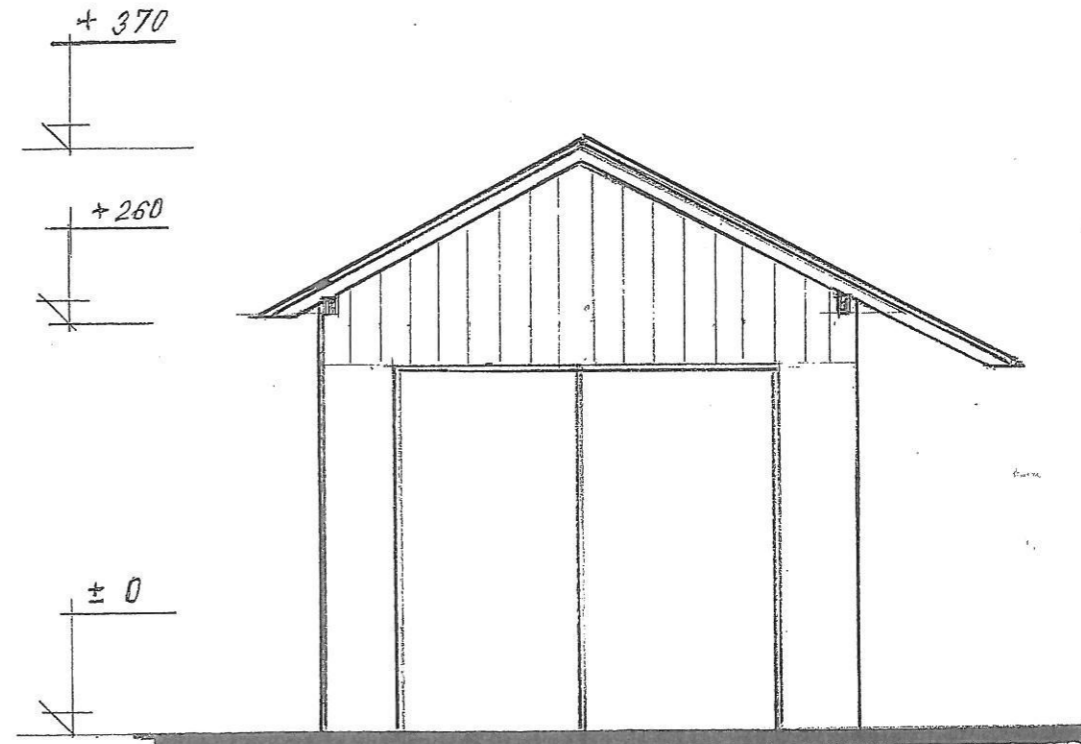

Stavební úřad v Liberci
OVĚŘENO
16-01-2018
č.j. 104810

INVEST spol. s r. o.
inženýrsko-investiční stavební
Tovaryšský vrch 1358/3
460 01 LIBEREC 1



<p>STAVEBNÍK SOŠ LIBEREC, Jablonecká 999 DOKUMENTACE ke stav. Ohlášení VYPRACOVAL [REDACTED]</p>	<p>ING. TOMÁŠ SOCHOR HORSKÁ 677 LIBEREC 1</p>
<p>SKLAD UPRAVENÉ ZEMINY ZAHRADA - SOŠ LIBEREC, Jablonecká 999</p>	<p>Měřítko : 1 : 50 Kotováno v cm</p>
<p>STAVEBNÍ ŘEŠENÍ SKLADU DOKUMENTACE ke stav. ohlášení</p>	<p>17.05.2018 Č. 2</p>