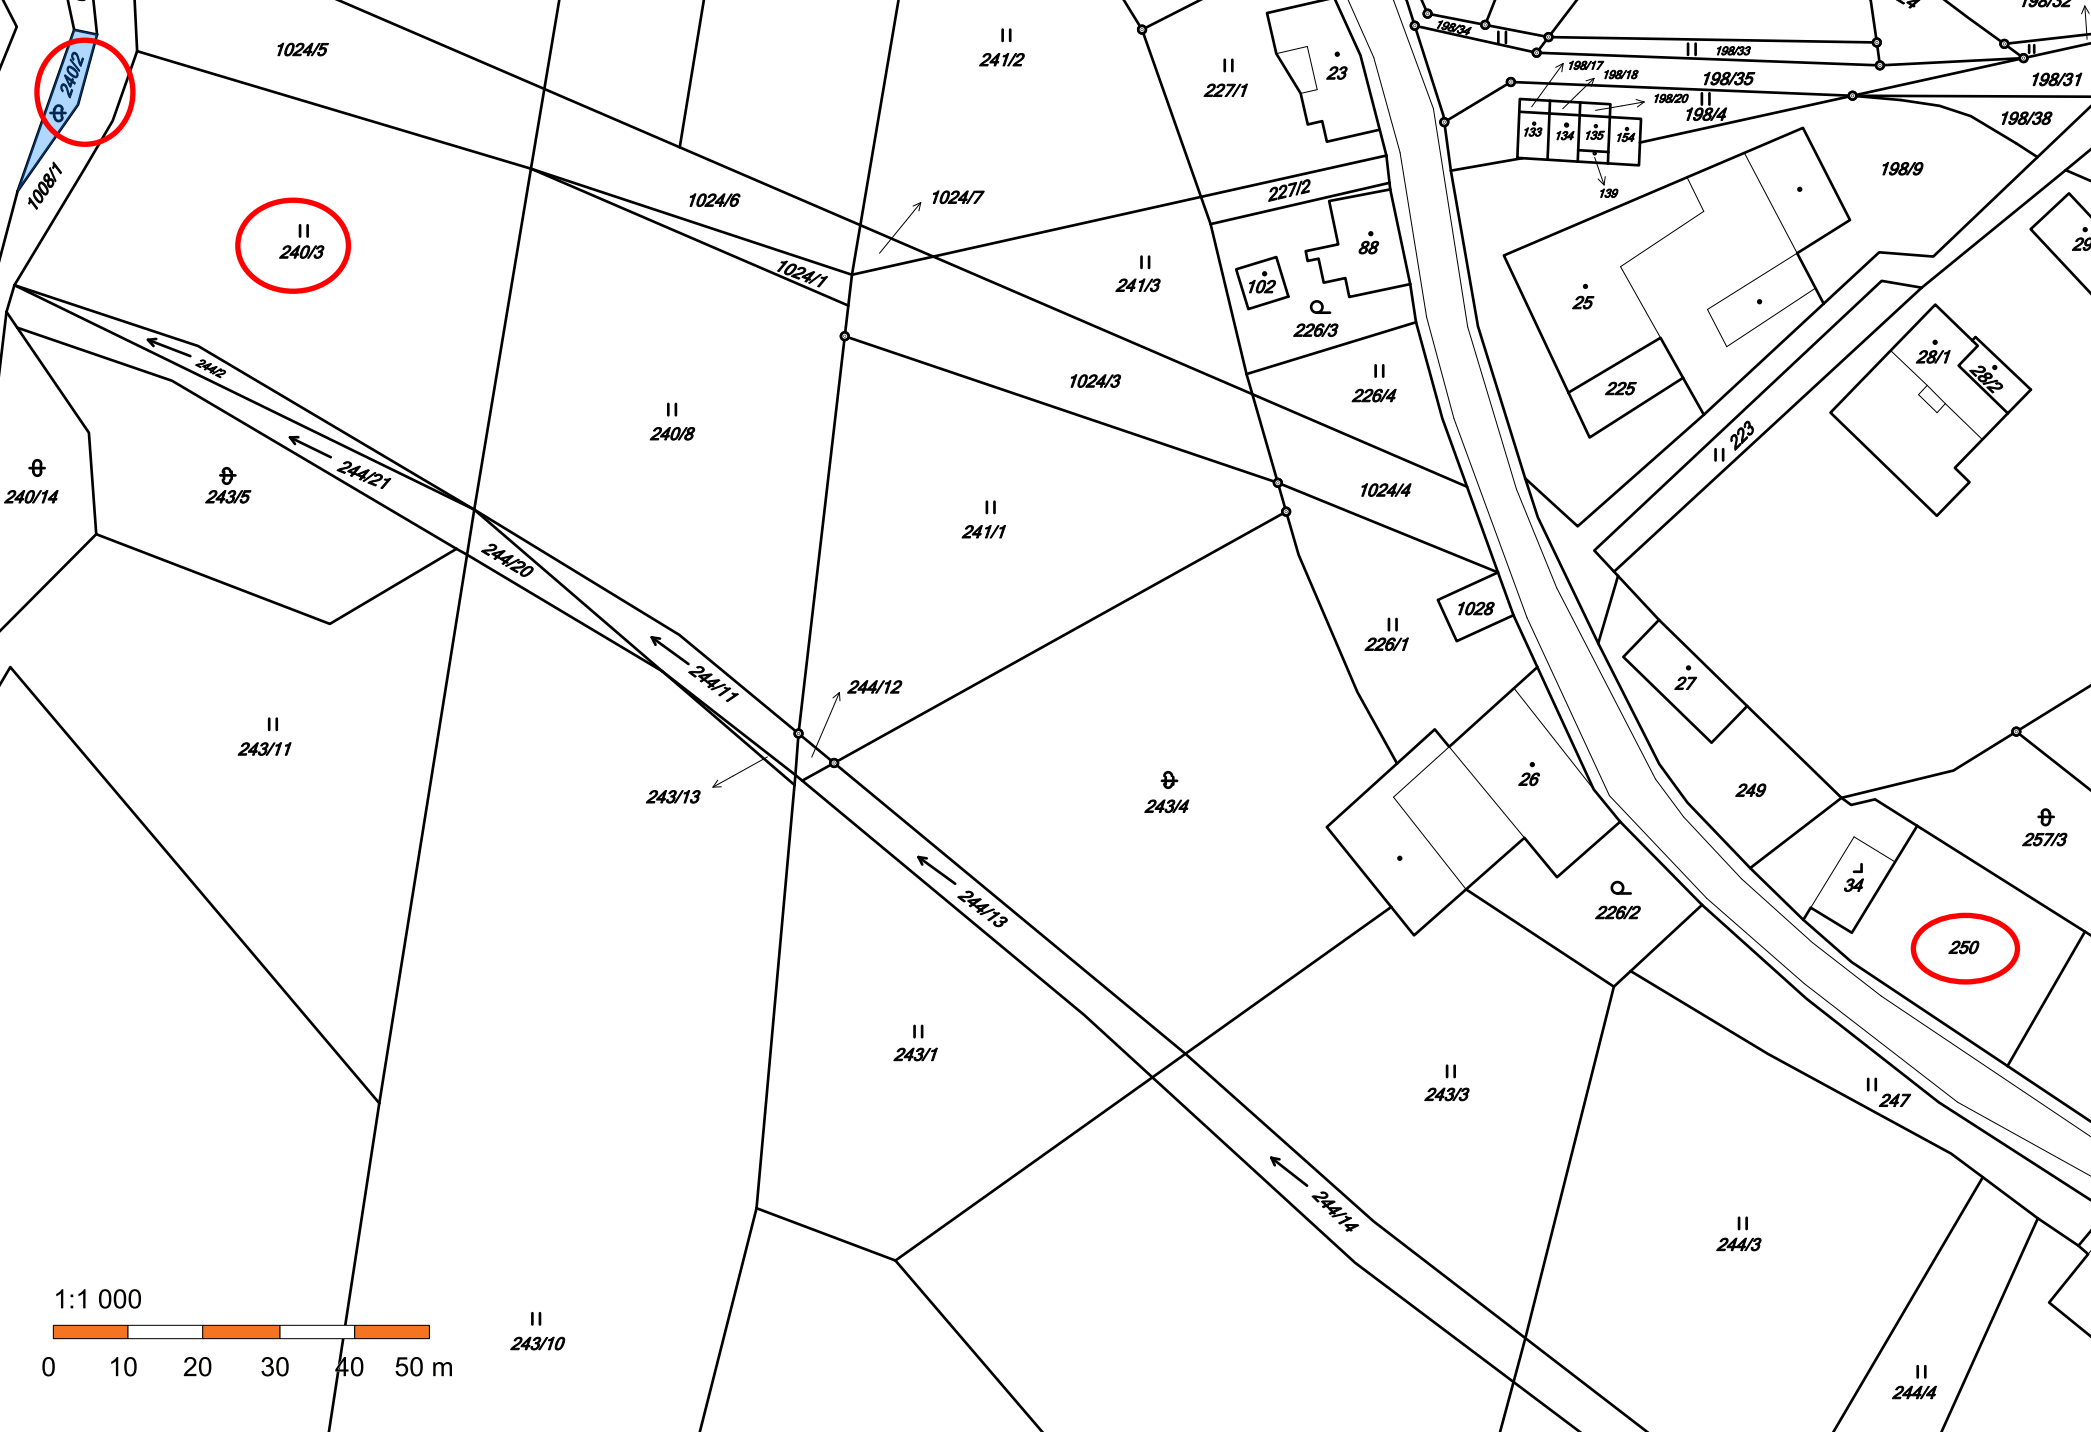

1024/5
240/2
1008/1
240/3
1024/6
1024/7
1024/1
241/2
227/1
23
198/34
198/33
198/17
198/18
198/20
198/35
198/4
198/31
198/38
133
134
135
154
139
198/9
227/2
88
102
226/3
241/3
25
225
28/1
28/2
1024/3
226/4
223
240/8
244/2
244/21
240/14
243/5
244/20
241/1
1024/4
1028
226/1
244/11
244/12
243/11
243/13
243/4
27
26
249
257/3
34
226/2
250
244/13
243/1
243/3
247
244/14
244/3
243/10
244/4
1:1 000
0
10
20
30
40
50 m