


VÝKAZ DOSAVADNÍHO A NOVÉHO STAVU ÚDAJŮ KATASTRU NEMOVITOSTÍ

Dosavadní stav				Nový stav									
Označení pozemku parc. číslem	Výměra parcely		Druh pozemku Způsob využití	Označení pozemku parc. číslem	Výměra parcely		Druh pozemku Způsob využití	Typ stavby Způsob využití	Zpús. určení výměr	Porovnání se stavem evidence právních vztahů			
	ha	m ²			ha	m ²				Díl přechází z pozemku katastru nemovitostí	Číslo listu vlastnictví	Výměra dílu ha m ²	Označení dílu
st.60	5	43	zast. pl.	st.60	1	74	zast. pl.	č.p.11 rod.dům	2	st.60	51	1	74
				1009/11		6	ostat.komunikace		2	st.60	51		6
				1009/12		1	silnice		2	st.60	51		1
				1064	2	68	ostat.pl.		2	st.60	51	2	68
				1065		66	ostat.pl.		2	st.60	51		66
				1066		20	ostat.pl.		2	st.60	51		20
				1067		8	ostat.pl.		2	st.60	51		8
577/3	1	71	zahradá	577/3		70	zahradá		2	577/3	1		70
				1009/14		74	ostat.komunikace		2	577/3	1		74
				1009/15		27	ostat.pl.		2	577/3	1		27
577/16	12	86	zahradá	577/16	12	78	zahradá		2	577/16	272	12	78
				1009/16		8	ostat.pl.		2	577/16	272		8
986/1	7	36	ostat.pl. ostatní komunikace	986/1	7	33	ostat.komunikace		2	986/1	1	7	33
				1009/13		3	ostat.komunikace		2	986/1	1		3
1009/1	2	90	ostat.pl. silnice	1009/1	2	77	ostat.pl. silnice		2	1009/1	206	2	77
				1009/5		4	ostat.komunikace		2	1009/1	206	4	33
				1009/6		2	ostat.komunikace		2	1009/1	206	2	68
				1009/7		2	ostat.komunikace		2	1009/1	206	2	45
				1009/8		1	ostat.komunikace		2	1009/1	206	1	68
				1009/9		1	ostat.komunikace		2	1009/1	206	1	16
				1009/10		24	ostat.komunikace		2	1009/1	206		24
1036	*1)	9	ostat.pl. ostatní komunikace	1036	9	68	ostat.komunikace		2	1036	1	9	68
				1009/17		5	ostat.komunikace		2	1036	1		5
	3	27	46		3	27	45						


*1) Rozdíl -1 m2 vzniklý zaokrouhlením výměr (bod 14.6 přílohy katastrální vyhlášky) u dosavadní parcely č.1036

GEOMETRICKÝ PLÁN pro rozdělení pozemku	Geometrický plán ověřil úředně oprávněný zeměměřický inženýr:		Stejnopis ověřil úředně oprávněný zeměměřický inženýr:		
	Jméno, příjmení: ██████████		Jméno, příjmení: ██████████		
	Číslo položky seznamu úředně oprávněných zeměměřických inženýrů: 2290/06		Číslo položky seznamu úředně oprávněných zeměměřických inženýrů: 2290/06		
	Dne: 31.1.2017 Číslo: 35/2017		Dne: 10.2.2017 Číslo: 43/2017		
Náležitostmi a přesností odpovídá právním předpisům.		Tento stejnopis odpovídá geometrickému plánu v elektronické podobě uloženému v dokumentaci katastrálního úřadu.			
Vyhotovitel: ORIGEO s.r.o. Chaberská 290/13 182 00 Praha 8		Katastrální úřad souhlasí s očištěním parcel.		Ověření stejnopisu geometrického plánu v listinné podobě.	
Číslo plánu: 646-201/2017		KÚ pro Liberecký kraj KP Česká Lípa ██████████ PGP-116/2017-501 2017.02.09 14:20:34 CET			
Okres: Česká Lípa					
Obec: Svojkov					
Kat. území: Svojkov					
Mapový list: NOVÝ BOR 8-7/21,23,41					
Dosavadním vlastníkům pozemků byla poskytnuta možnost seznámit se v terénu s průběhem navrhovaných nových hranic, které byly označeny předepsaným způsobem: obrubníky					

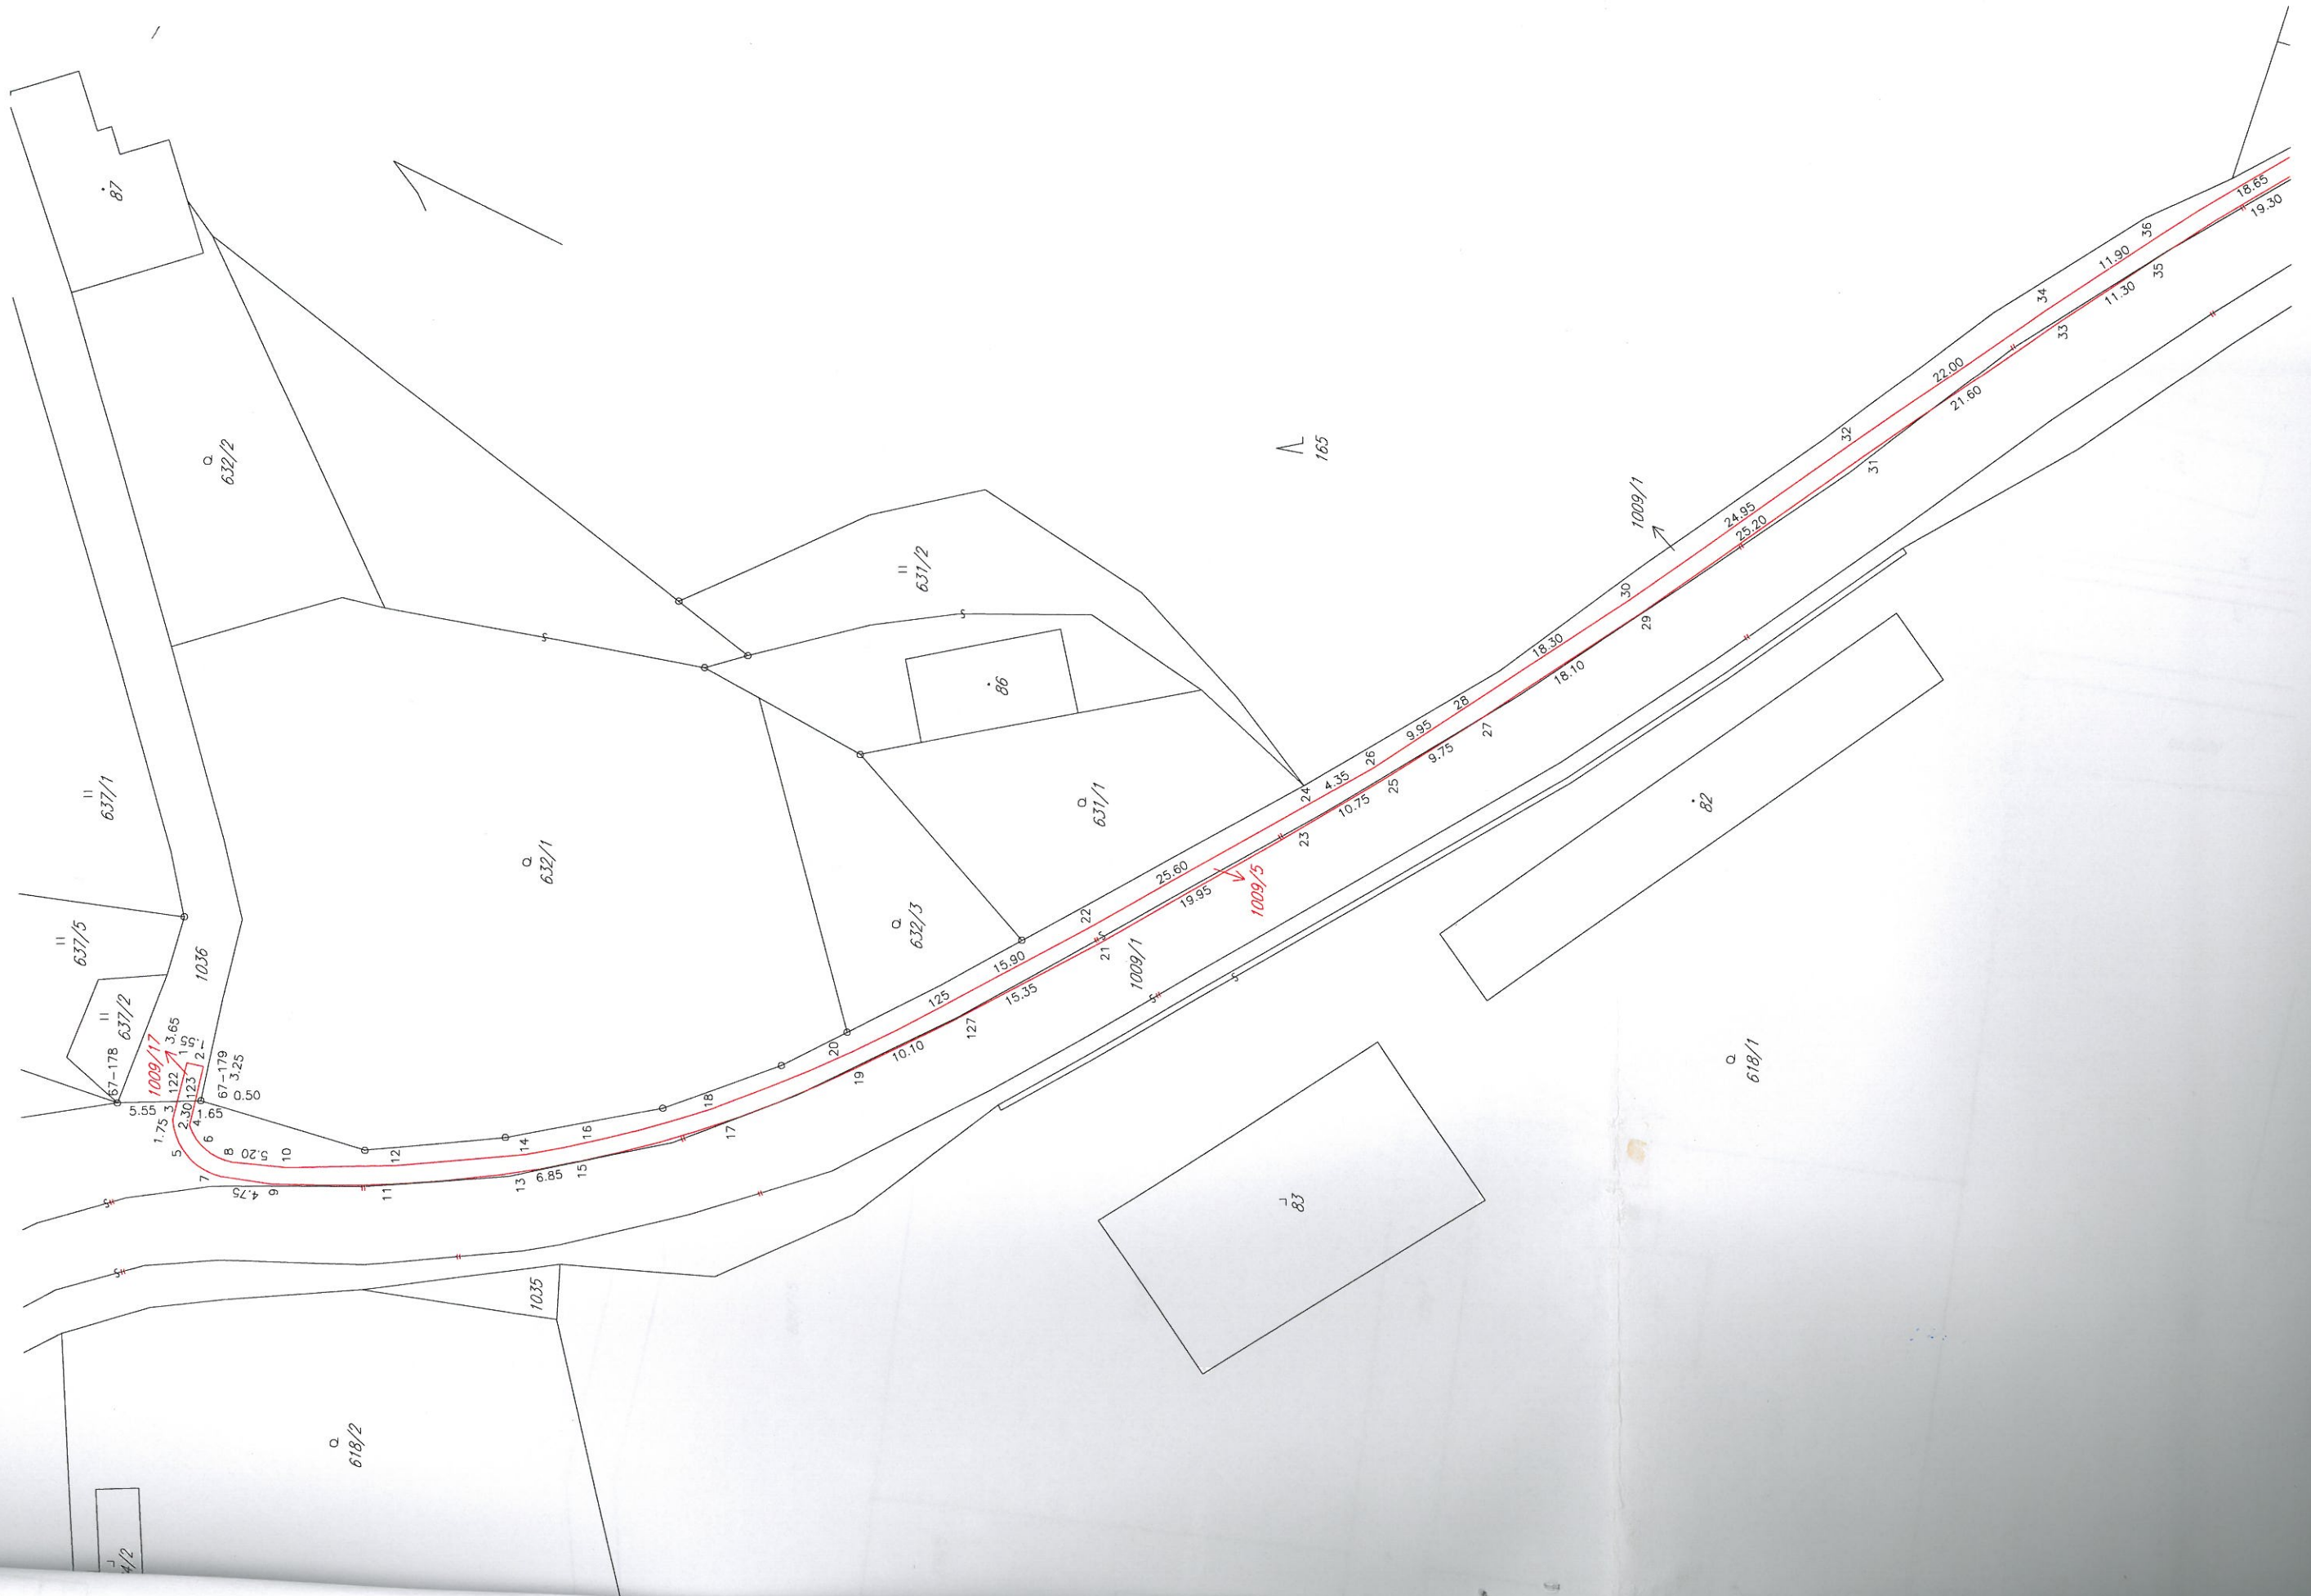


2


165

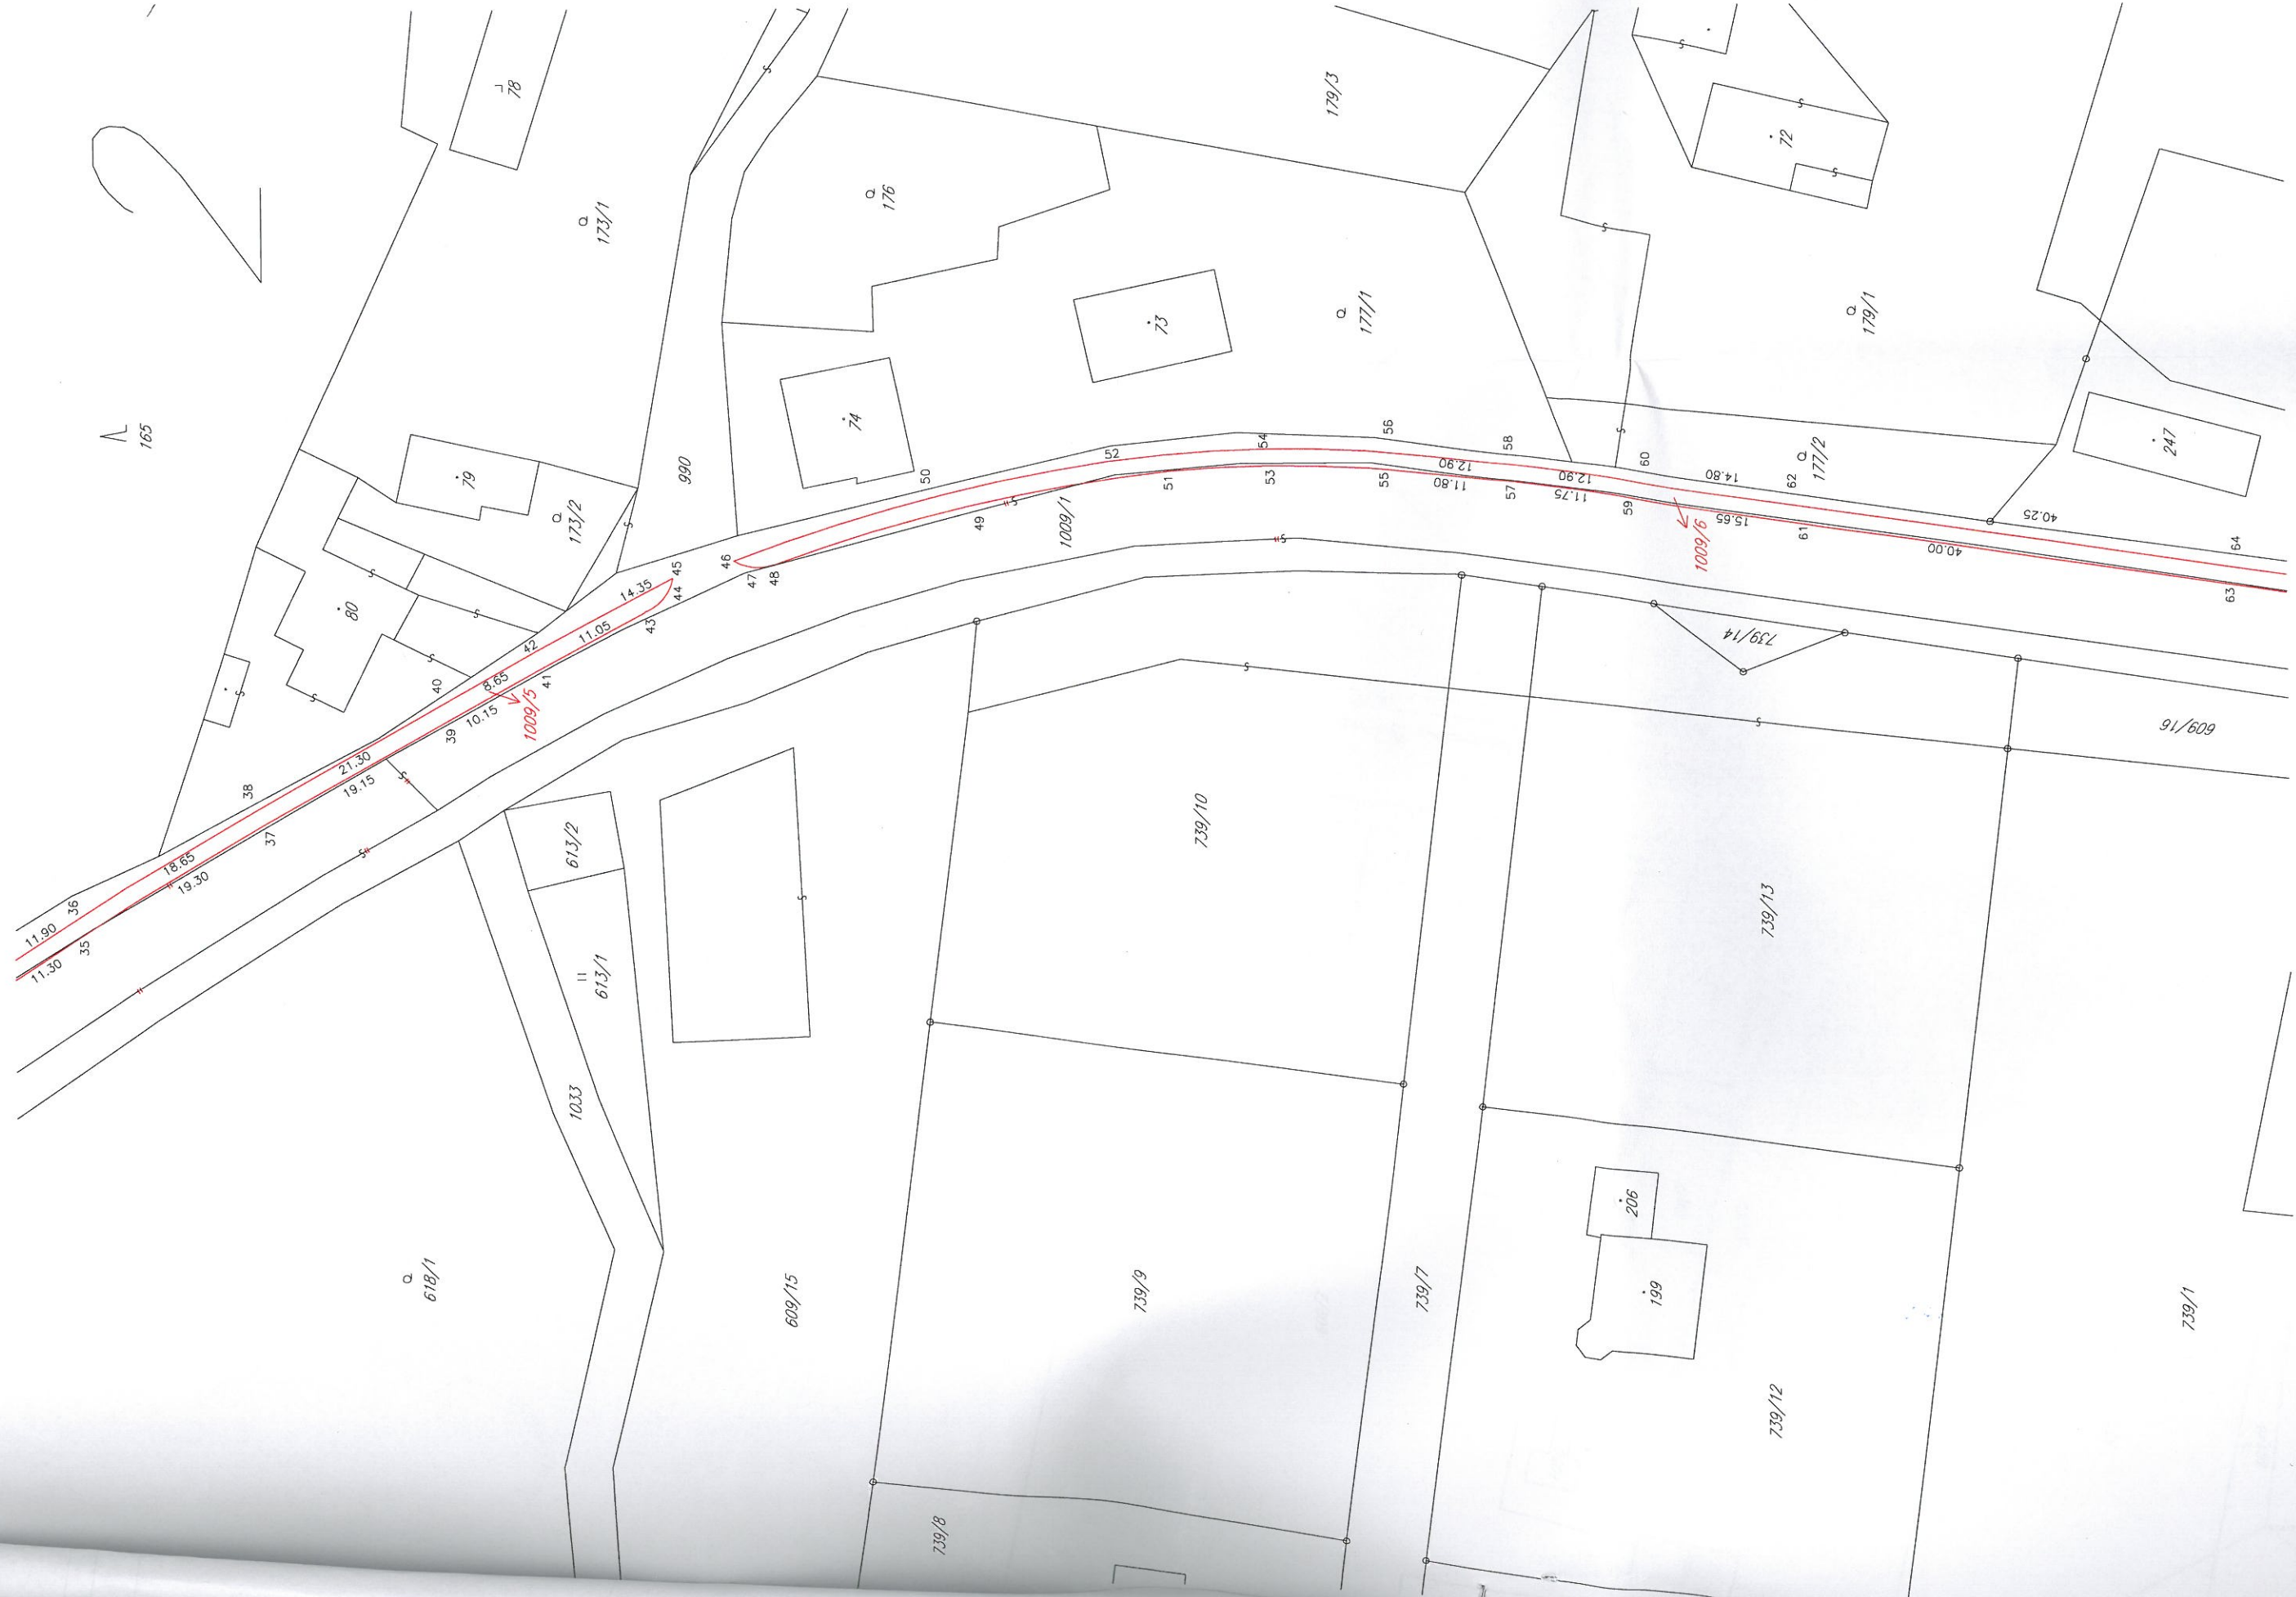



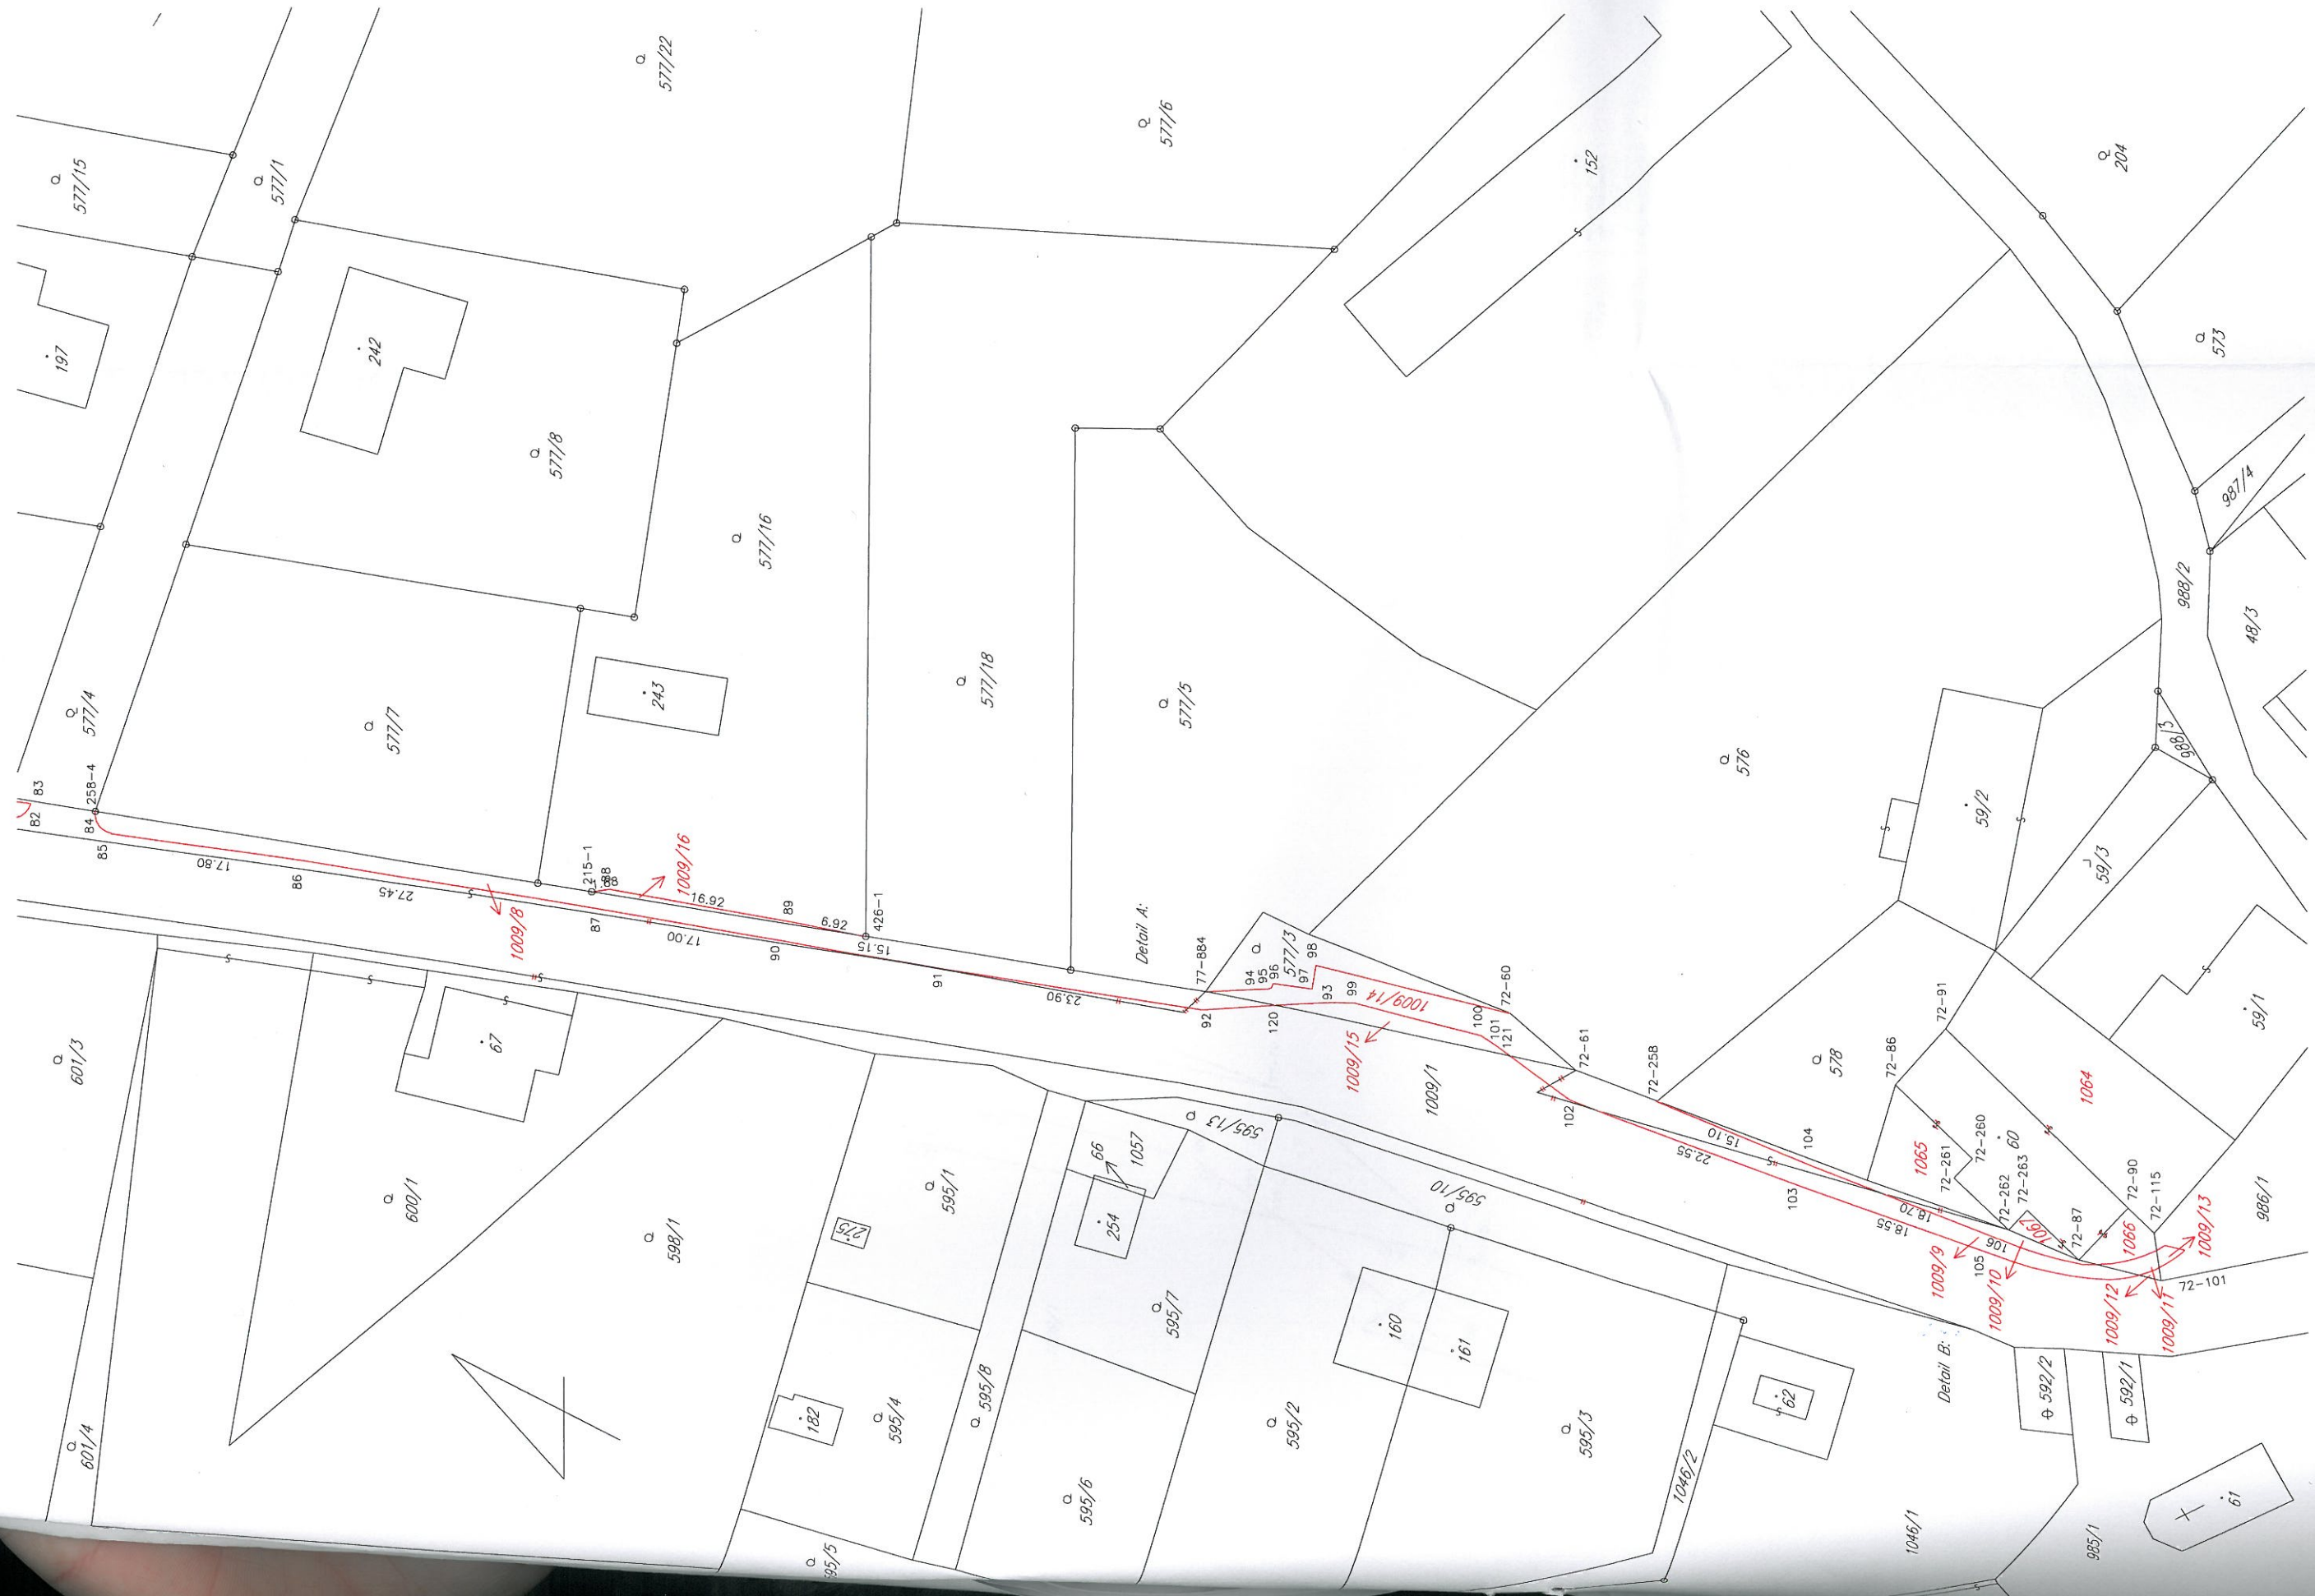

Detail A:

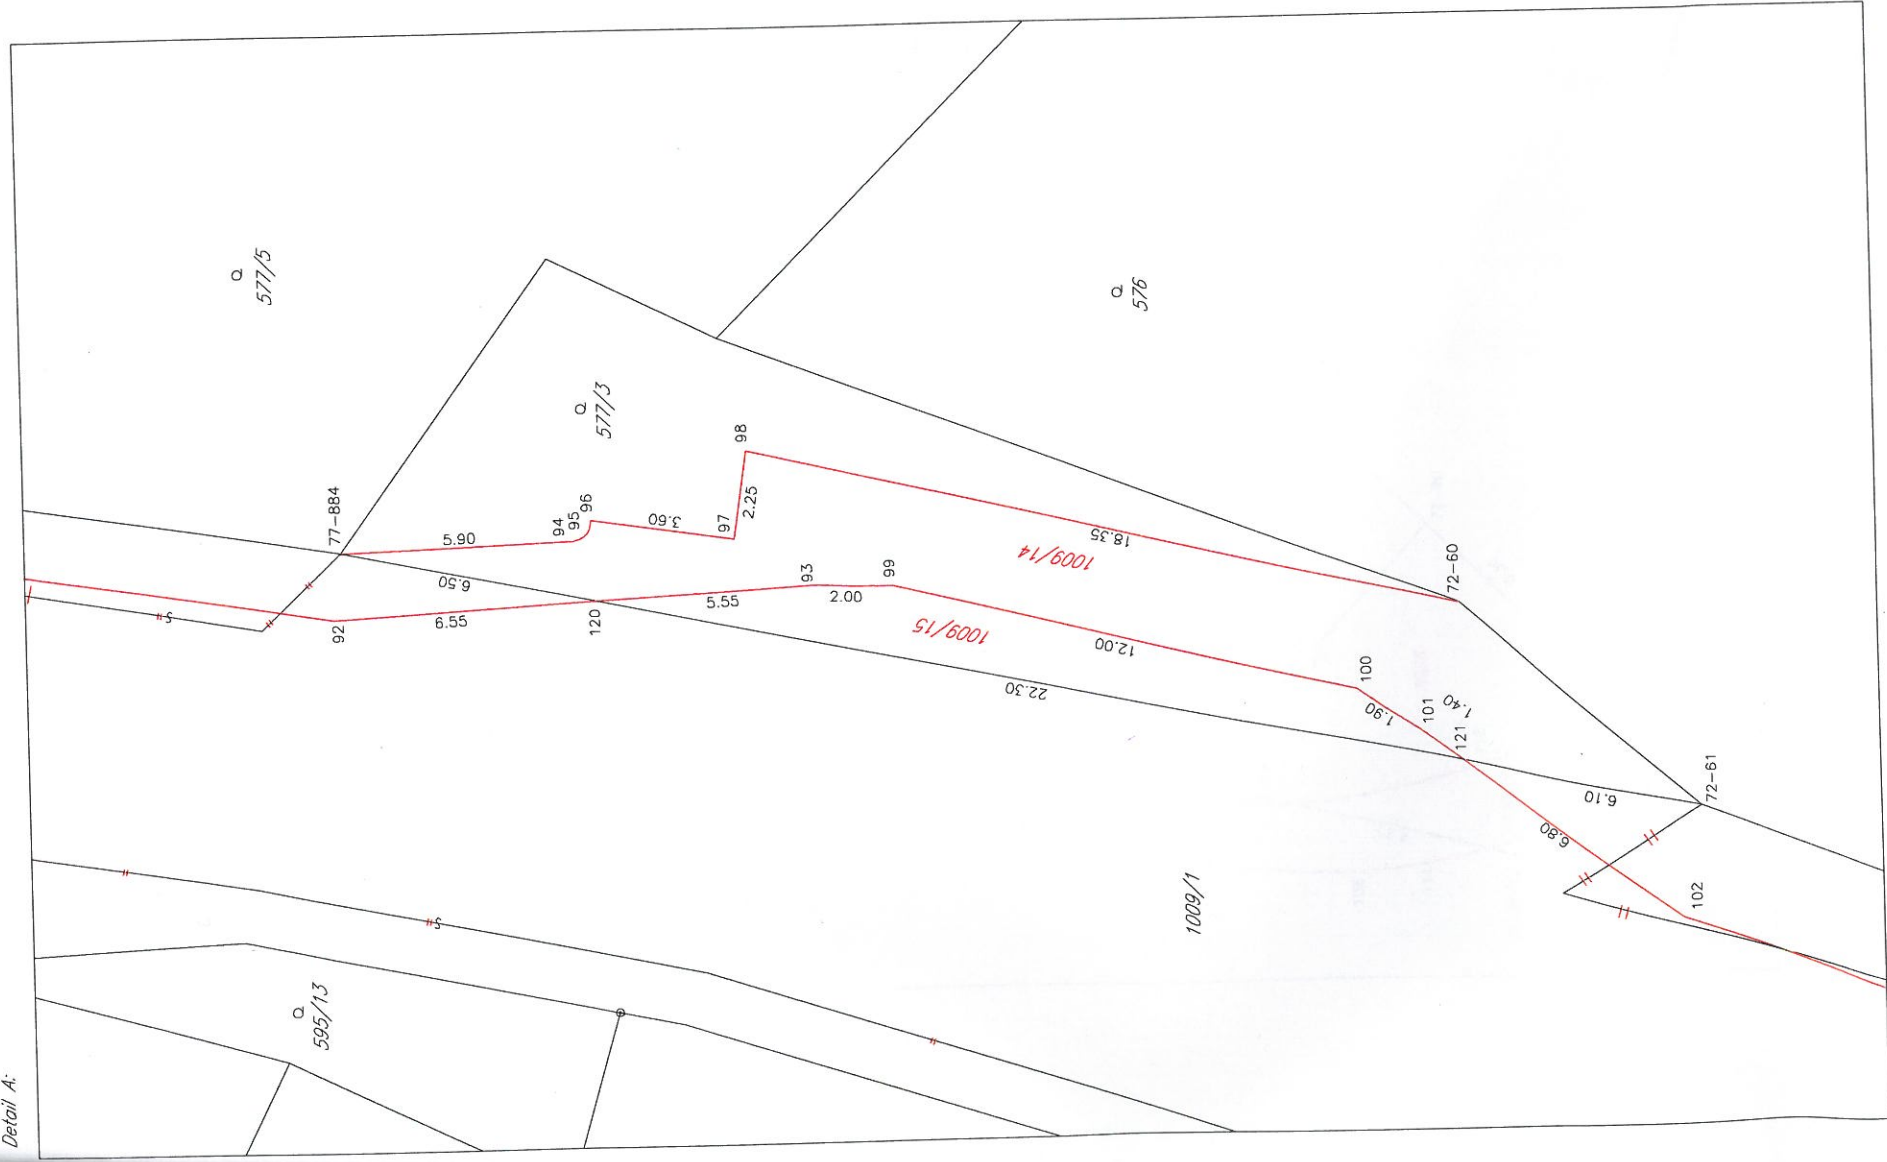

SEZNAM SOUHRNNIC S-UTSK
Body pro zápis do KN

Body	Y	X	Kv.	part.
67-178	720843.03	974293.80	4	roh plotu
179	720842.90	974015.51	4	roh plotu
72-60	720778.36	975004.58	4	roh obrubniku
72-61	720783.61	975010.62	4	roh obrubniku
72-80	720786.20	975081.17	4	roh budovy
72-86	720846.92	975039.92	4	roh budovy
72-87	720870.79	975066.64	4	roh budovy
72-91	720802.86	975044.54	4	roh budovy
72-101	720802.86	975064.18	4	ocelový hřeb
72-102	720802.86	975063.54	4	roh plotu
72-258	720788.49	975018.11	4	roh plotu
72-266	720791.70	975046.98	4	roh budovy
72-267	720793.47	975045.28	4	roh budovy
72-268	720798.21	975050.22	4	roh budovy
72-269	720798.43	975051.92	4	roh budovy
72-283	720796.46	974976.49	4	roh plotu
72-884	720767.40	974920.21	3	sloupek plotu
215-1	720760.09	974874.79	3	roh plotu
258-4	720771.44	974945.32	3	sloupek plotu
426-1	720839.39	974300.29	3	roh obrubniku
1	720839.73	974301.81	3	roh obrubniku
2	720844.61	974298.92	3	roh obrubniku
4	720845.16	974300.47	3	roh obrubniku
5	720847.97	974300.25	3	roh obrubniku
6	720847.40	974301.98	3	roh obrubniku
7	720849.80	974303.30	3	roh obrubniku
8	720848.61	974304.40	3	roh obrubniku
9	720850.64	974308.00	3	roh obrubniku
10	720849.16	974309.57	3	roh obrubniku
11	720850.73	974317.87	3	roh obrubniku
12	720848.94	974319.51	3	roh obrubniku
13	720849.85	974329.50	3	roh obrubniku
14	720848.08	974331.42	3	roh obrubniku
15	720848.75	974336.26	3	roh obrubniku
16	720846.30	974340.16	3	roh obrubniku
17	720845.29	974349.30	3	roh obrubniku
18	720843.61	974349.32	3	roh obrubniku
19	720840.32	974351.75	3	roh obrubniku
20	720828.84	974384.59	3	roh obrubniku
21	720827.29	974383.84	3	roh obrubniku
22	720819.02	974401.96	3	roh obrubniku
23	720811.65	974406.22	3	roh obrubniku
24	720811.65	974411.24	3	roh obrubniku
25	720812.75	974410.02	3	roh obrubniku
26	720808.53	974419.53	3	roh obrubniku
27	720807.33	974418.37	3	roh obrubniku
28	720798.67	974434.68	3	roh obrubniku
29	720797.36	974433.74	3	roh obrubniku
30	720784.29	974455.38	3	roh obrubniku
31	720783.14	974454.23	3	roh obrubniku
32	720772.05	974473.20	3	roh obrubniku
33	720770.70	974472.36	3	roh obrubniku
34	720765.91	974482.67	3	roh obrubniku
35	720764.24	974482.36	3	roh obrubniku
36	720755.97	974499.22	3	roh obrubniku
37	720754.71	974498.38	3	roh obrubniku
38	720746.56	974515.91	3	roh obrubniku
39	720744.20	974516.88	3	roh obrubniku
40	720741.62	974524.80	3	roh obrubniku
41	720739.95	974524.43	3	roh obrubniku
42	720736.37	974534.55	3	roh obrubniku
43	720735.13	974536.24	3	roh obrubniku
44	720733.23	974537.13	3	roh obrubniku
45	720731.66	974542.78	3	roh obrubniku
46	720732.30	974544.58	3	roh obrubniku
47	720732.05	974546.48	3	roh obrubniku
48	720726.77	974564.56	3	roh obrubniku
49	720726.28	974559.66	3	roh obrubniku
50	720723.59	974563.13	3	roh obrubniku
51	720722.69	974577.41	3	roh obrubniku
52	720723.18	974592.81	3	roh obrubniku
53	720721.61	974603.99	3	roh obrubniku
54	720723.50	974601.21	3	roh obrubniku
55	720721.76	974615.00	3	roh obrubniku
56	720724.76	974614.03	3	roh obrubniku
57	720723.56	974626.64	3	roh obrubniku
58	720722.94	974626.78	3	roh obrubniku
59	720728.82	974642.12	3	roh obrubniku
60	720734.76	974641.40	3	roh obrubniku
61	720727.09	974681.68	3	roh obrubniku
62	720733.07	974681.20	3	roh obrubniku
63	720738.78	974709.14	3	roh obrubniku
64	720738.49	974710.37	3	roh obrubniku
65	720737.48	974711.13	3	roh obrubniku
66	720738.33	974716.95	3	roh obrubniku
67	720739.48	974717.31	3	roh obrubniku
68	720740.07	974718.36	3	roh obrubniku
69	720741.79	974730.16	3	roh obrubniku
70	720740.21	974730.23	3	roh obrubniku
71	720744.50	974749.14	3	roh obrubniku
72	720742.91	974749.10	3	roh obrubniku
73	720748.46	974777.33	3	roh obrubniku
74	720746.79	974776.98	3	roh obrubniku
75	720752.75	974807.27	3	roh obrubniku
76	720751.14	974807.64	3	roh obrubniku
77	720756.46	974834.35	3	roh obrubniku
78	720754.73	974833.50	3	roh obrubniku
79	720760.69	974867.05	3	roh obrubniku
80	720760.36	974866.24	3	roh obrubniku
81	720759.35	974866.94	3	roh obrubniku
82	720761.36	974875.15	3	roh obrubniku
83	720762.09	974876.26	3	roh obrubniku
84	720765.94	974893.02	3	roh obrubniku
85	720764.61	974921.87	3	roh obrubniku
86	720770.08	974938.54	3	roh obrubniku
87	720771.81	974937.76	3	roh obrubniku
88	720774.46	974952.69	3	roh obrubniku
89	720778.14	974976.30	3	roh obrubniku
90	720777.50	974988.39	3	roh obrubniku
91	720776.27	974982.39	3	roh obrubniku
92	720776.10	974982.70	3	roh obrubniku
93	720776.10	974982.80	3	roh obrubniku
94	720775.76	974986.38	3	roh obrubniku
95	720776.30	974986.72	3	roh obrubniku
96	720774.09	974990.37	3	roh obrubniku
97	720774.09	974990.37	3	roh obrubniku
98	720780.46	975001.98	3	roh obrubniku
99	720781.55	975003.56	3	roh obrubniku
100	720786.39	975010.12	3	roh obrubniku
101	720794.23	975031.38	3	roh obrubniku
102	720792.22	975032.03	3	roh obrubniku
103	720800.45	975048.65	3	roh obrubniku
104	720799.07	975049.47	3	roh obrubniku
105	720802.05	975054.42	3	roh obrubniku
106	720802.77	975059.48	3	roh obrubniku
107	720800.42	975053.95	3	roh obrubniku
108	720801.38	975053.95	3	roh obrubniku
109	720802.64	975060.94	3	roh obrubniku
110	720802.37	975062.22	4	roh obrubniku
111	720801.13	975064.96	3	roh obrubniku
112	720800.67	975066.36	3	roh obrubniku
113	720800.13	975066.36	3	roh obrubniku
114	720799.87	975064.59	3	roh obrubniku
115	720800.10	975064.18	3	roh obrubniku
116	720800.76	975063.78	4	roh obrubniku
117	720801.33	975062.18	3	roh obrubniku
118	720777.79	975058.10	4	roh obrubniku
119	720777.79	974982.85	4	roh obrubniku
120	720782.36	974982.85	4	roh obrubniku
121	720842.94	974299.36	4	roh obrubniku
122	720842.94	974299.36	4	roh obrubniku
123	720801.68	974301.03	4	roh obrubniku
124	720801.68	974301.03	4	roh obrubniku
125	720834.77	974369.80	3	roh obrubniku
126	720801.95	975063.42	3	roh obrubniku
127	720835.97	974370.98	3	roh obrubniku

Detail B:

